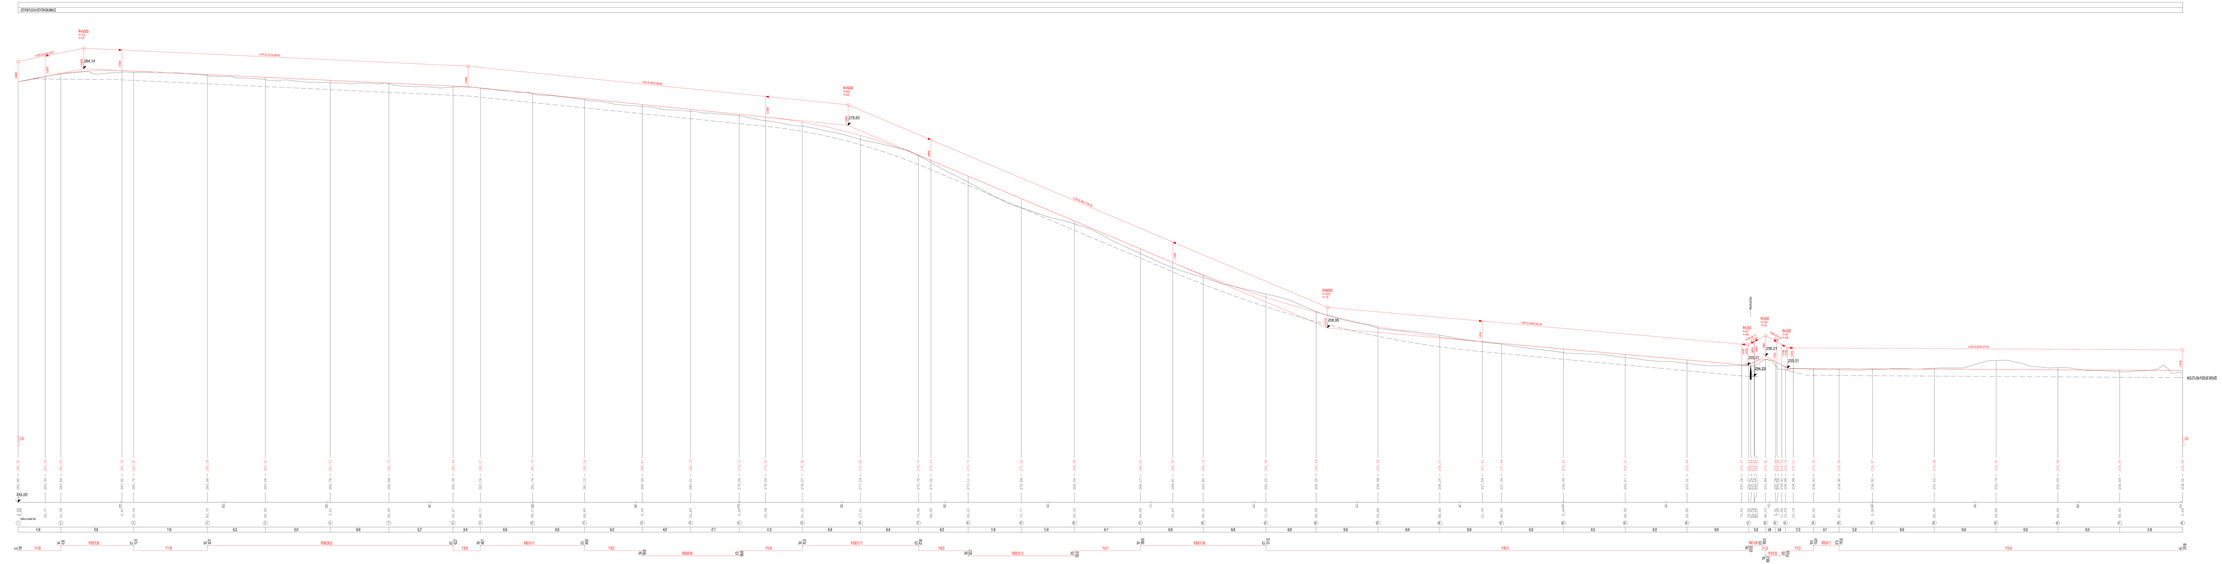

Vypracoval:	Ing. Michal Hlaváček		
Kontroloval:	Ing. Jiří Mareš		
Zak.	Ředitelství silnic a dálnic, ČR, Praha - Chodov, Pobočka Olomouc, Jeremenkova 1161/40a, 779 00 Olomouc	Zakázka:	Stavební C2/ 2013

Komplexní pozemková úprava

v k. ú. Suchdol nad Odrou

DOKUMENTACE TECHNICKÉHO ŘEŠENÍ PSZ

SO4 Podélný profil - polní cesta C27

GEODET ART, s.r.o.

Číslo zakázky:	K-274_2008_SUCH
Datum:	09/2013
Číslo výkresu:	2
Soubor:	SO4.dwg
Formát:	A1
Měřítko:	1 : 1000/100