


PŘEDPOKLÁDANÝ OBVOD KOPÚ MIROTÍNEK

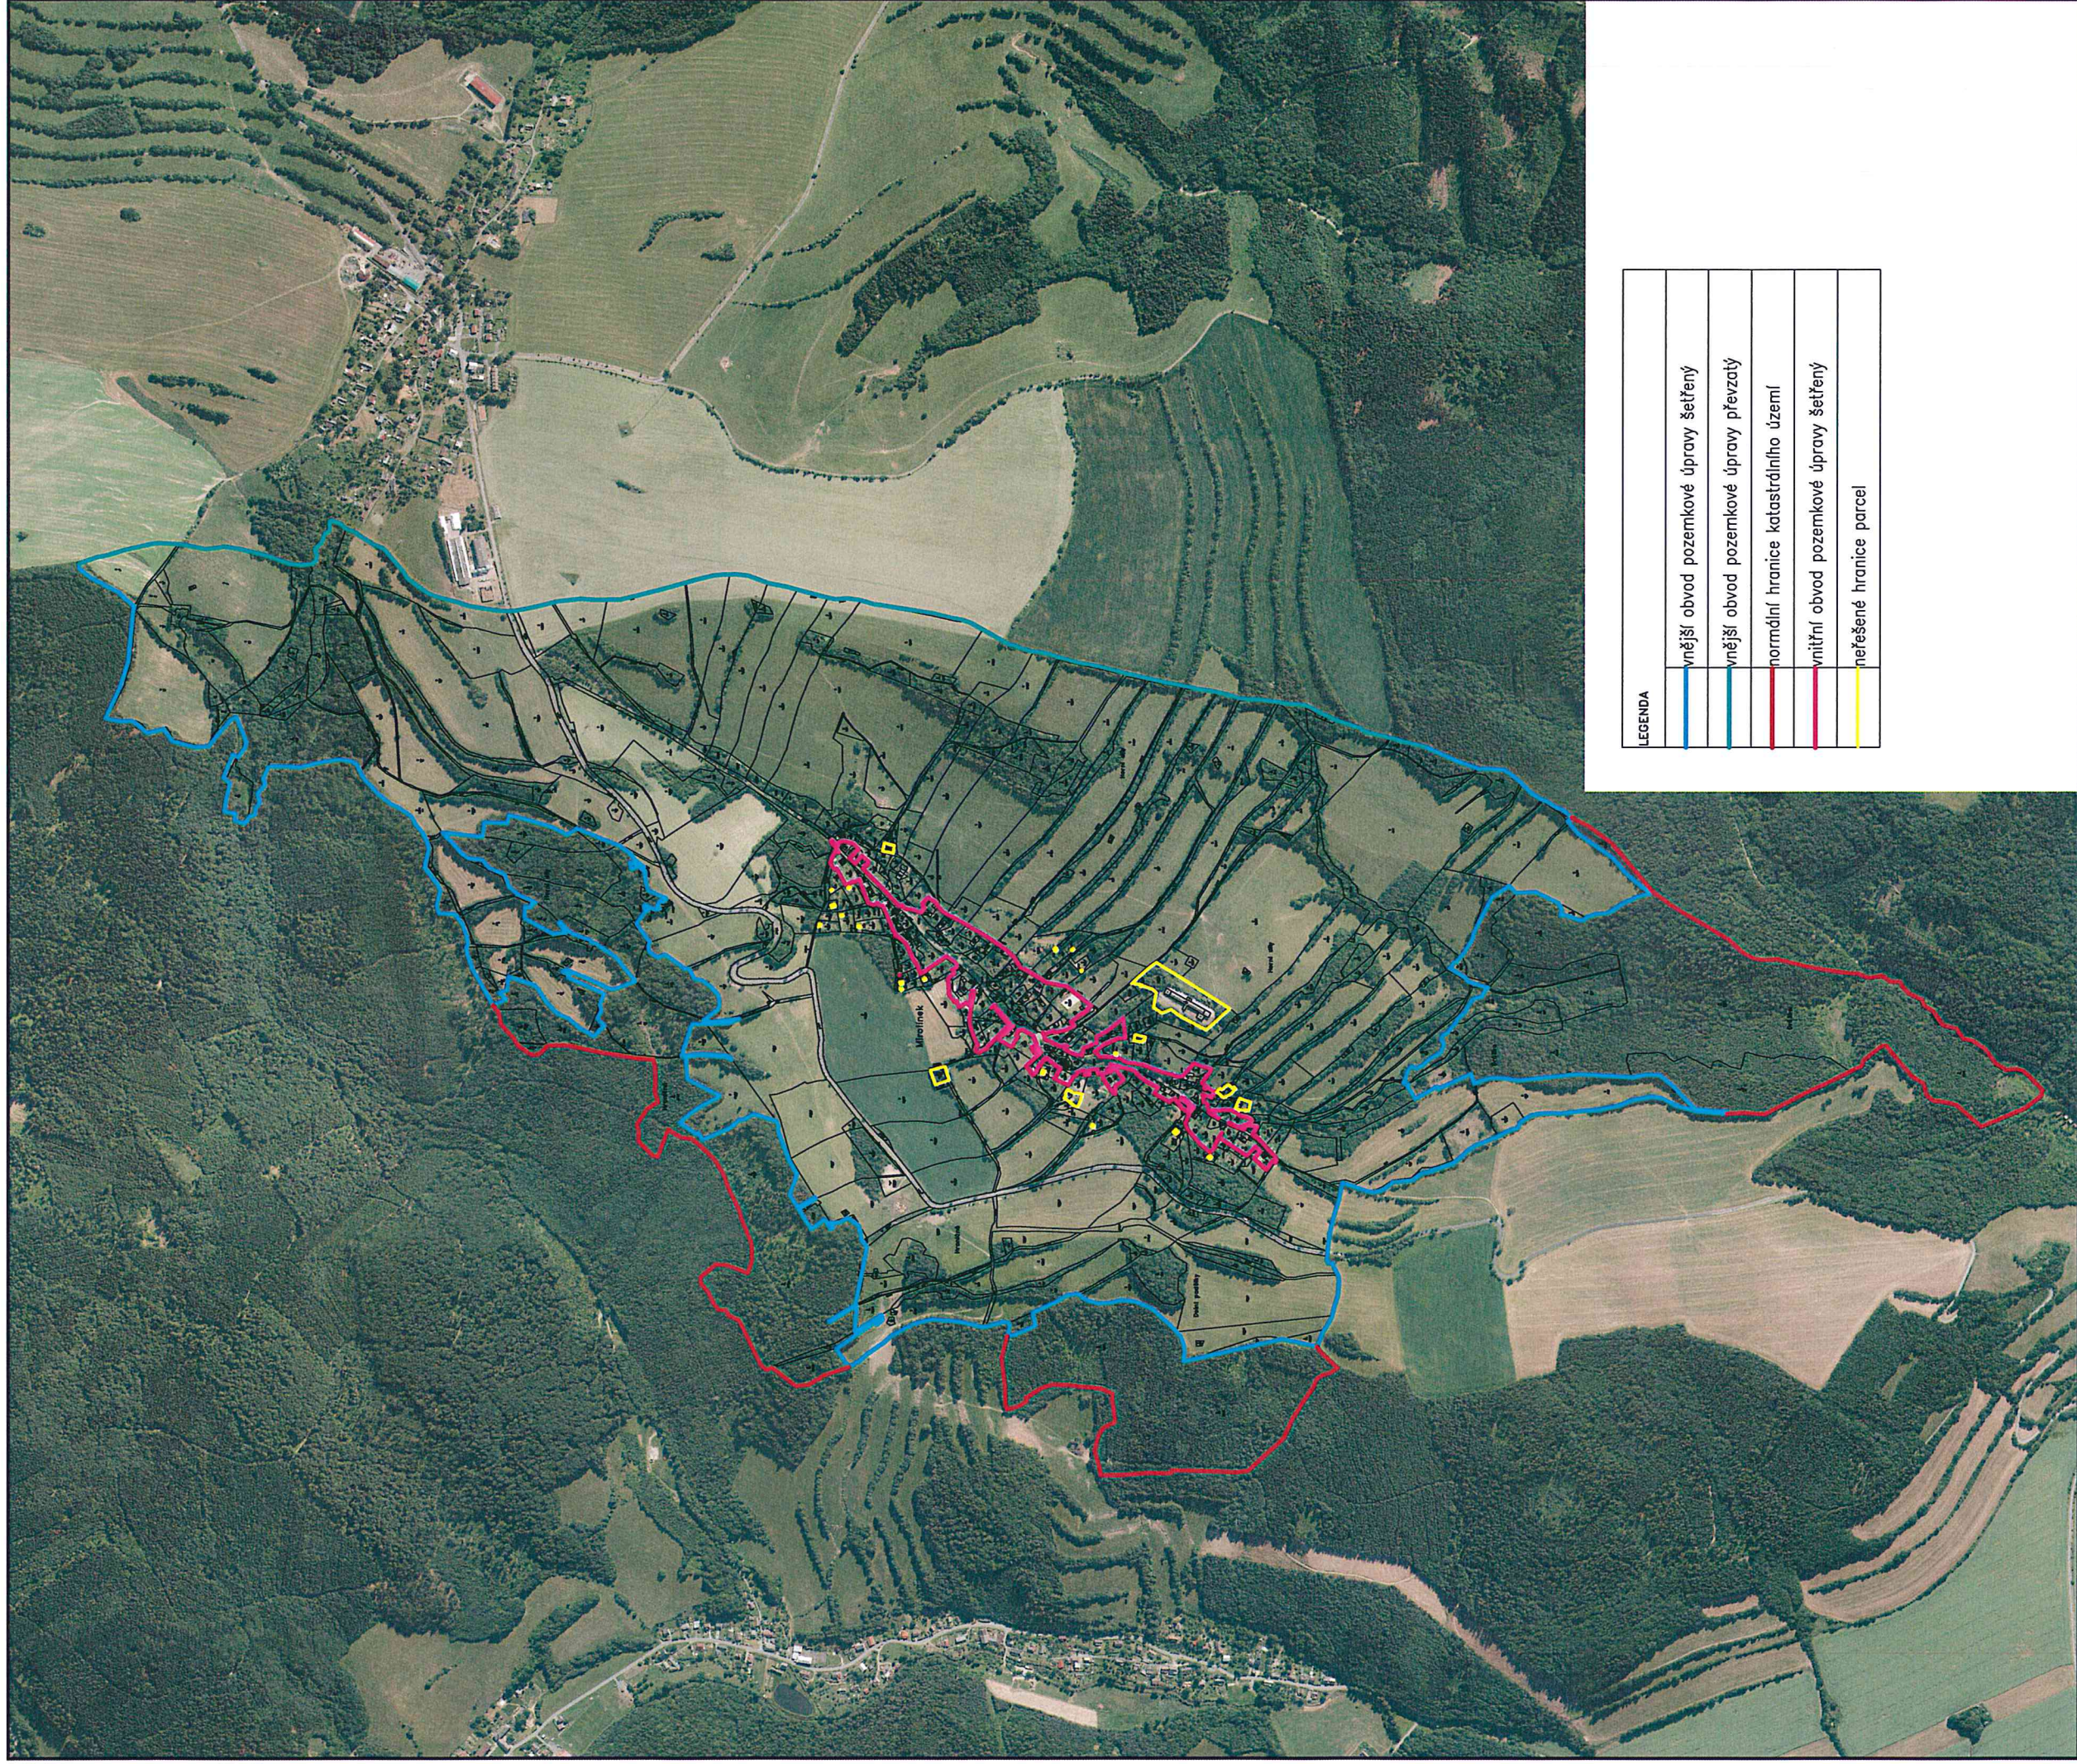

1:15000

Státní pozemkový úřad
Krajský pozemkový úřad
pro Moravskoslezský kraj
Pobočka Bruntál
Ing. Jiří Gášek