


HLAVNÍ POLNÍ CESTA P 5,0/30

vozovka 4,0 m; krajnice 2x0,5 m

- jednostranný příkop

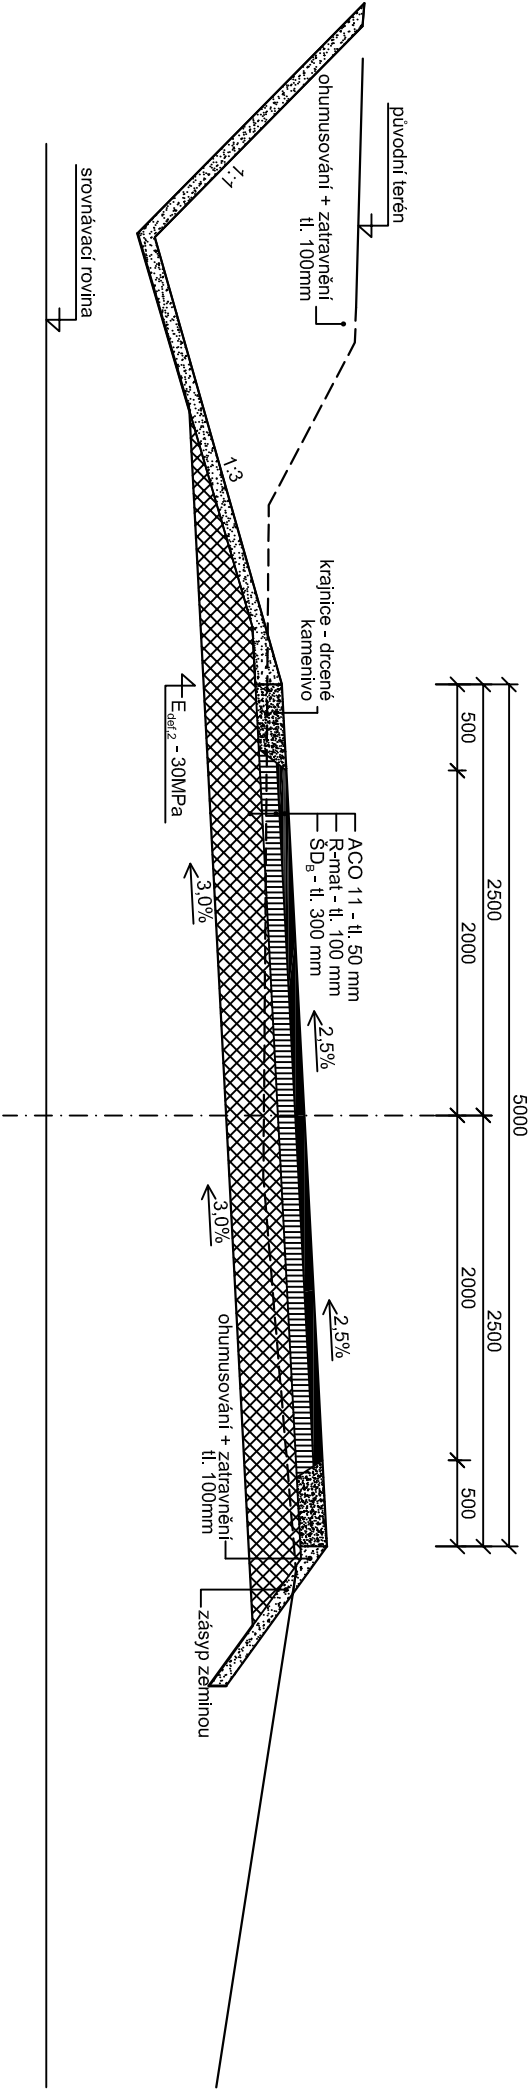

ZODP. PROJEKTANT	VYPRACOVAL	KONTROLOVAL	AUTORIZACE	ŠINDLAR s.r.o. Stavby vodního hospodářství a krajinného inženýrství Na Brně 3722a, 500 06 Hrádek Králové, IČO 280 03 236	
Ing. D. Hrádek	Ing. D. Hrádek	Ing. J. Kaplan	Ing. M. Šindlar		
KRAJ: Královéhradecký		POVĚŘENÝ ÚŘAD:	Trutnov	FORMÁT	A4
KATASTRÁLNÍ ÚZEMÍ: Libotov				DATUM	03 / 2013
INVESTOR: MZe ČR - SPJÚ - Krajský pozemkový úřad pro Královéhradecký kraj, pobočka Trutnov				STUPĚŇ	PSZ
KPRÚ Libotov Polní cesta				ČÍSLO ZAKÁZKY	20110015
				SOUŘADINY / VÝŠKOVÝ SYSTÉM	JTSK/BPV
				INTERVAL VRSTVENÍ	200 mm
				MĚŘÍTKO	ČÍSLO KÓPE
Vzorový příčný řez				Č. VÝKRESU	F.3.3