


# S O 2 SUCHÝ P O L D R N 2 M A I E N O V I C E

Podrobná situace 1:300

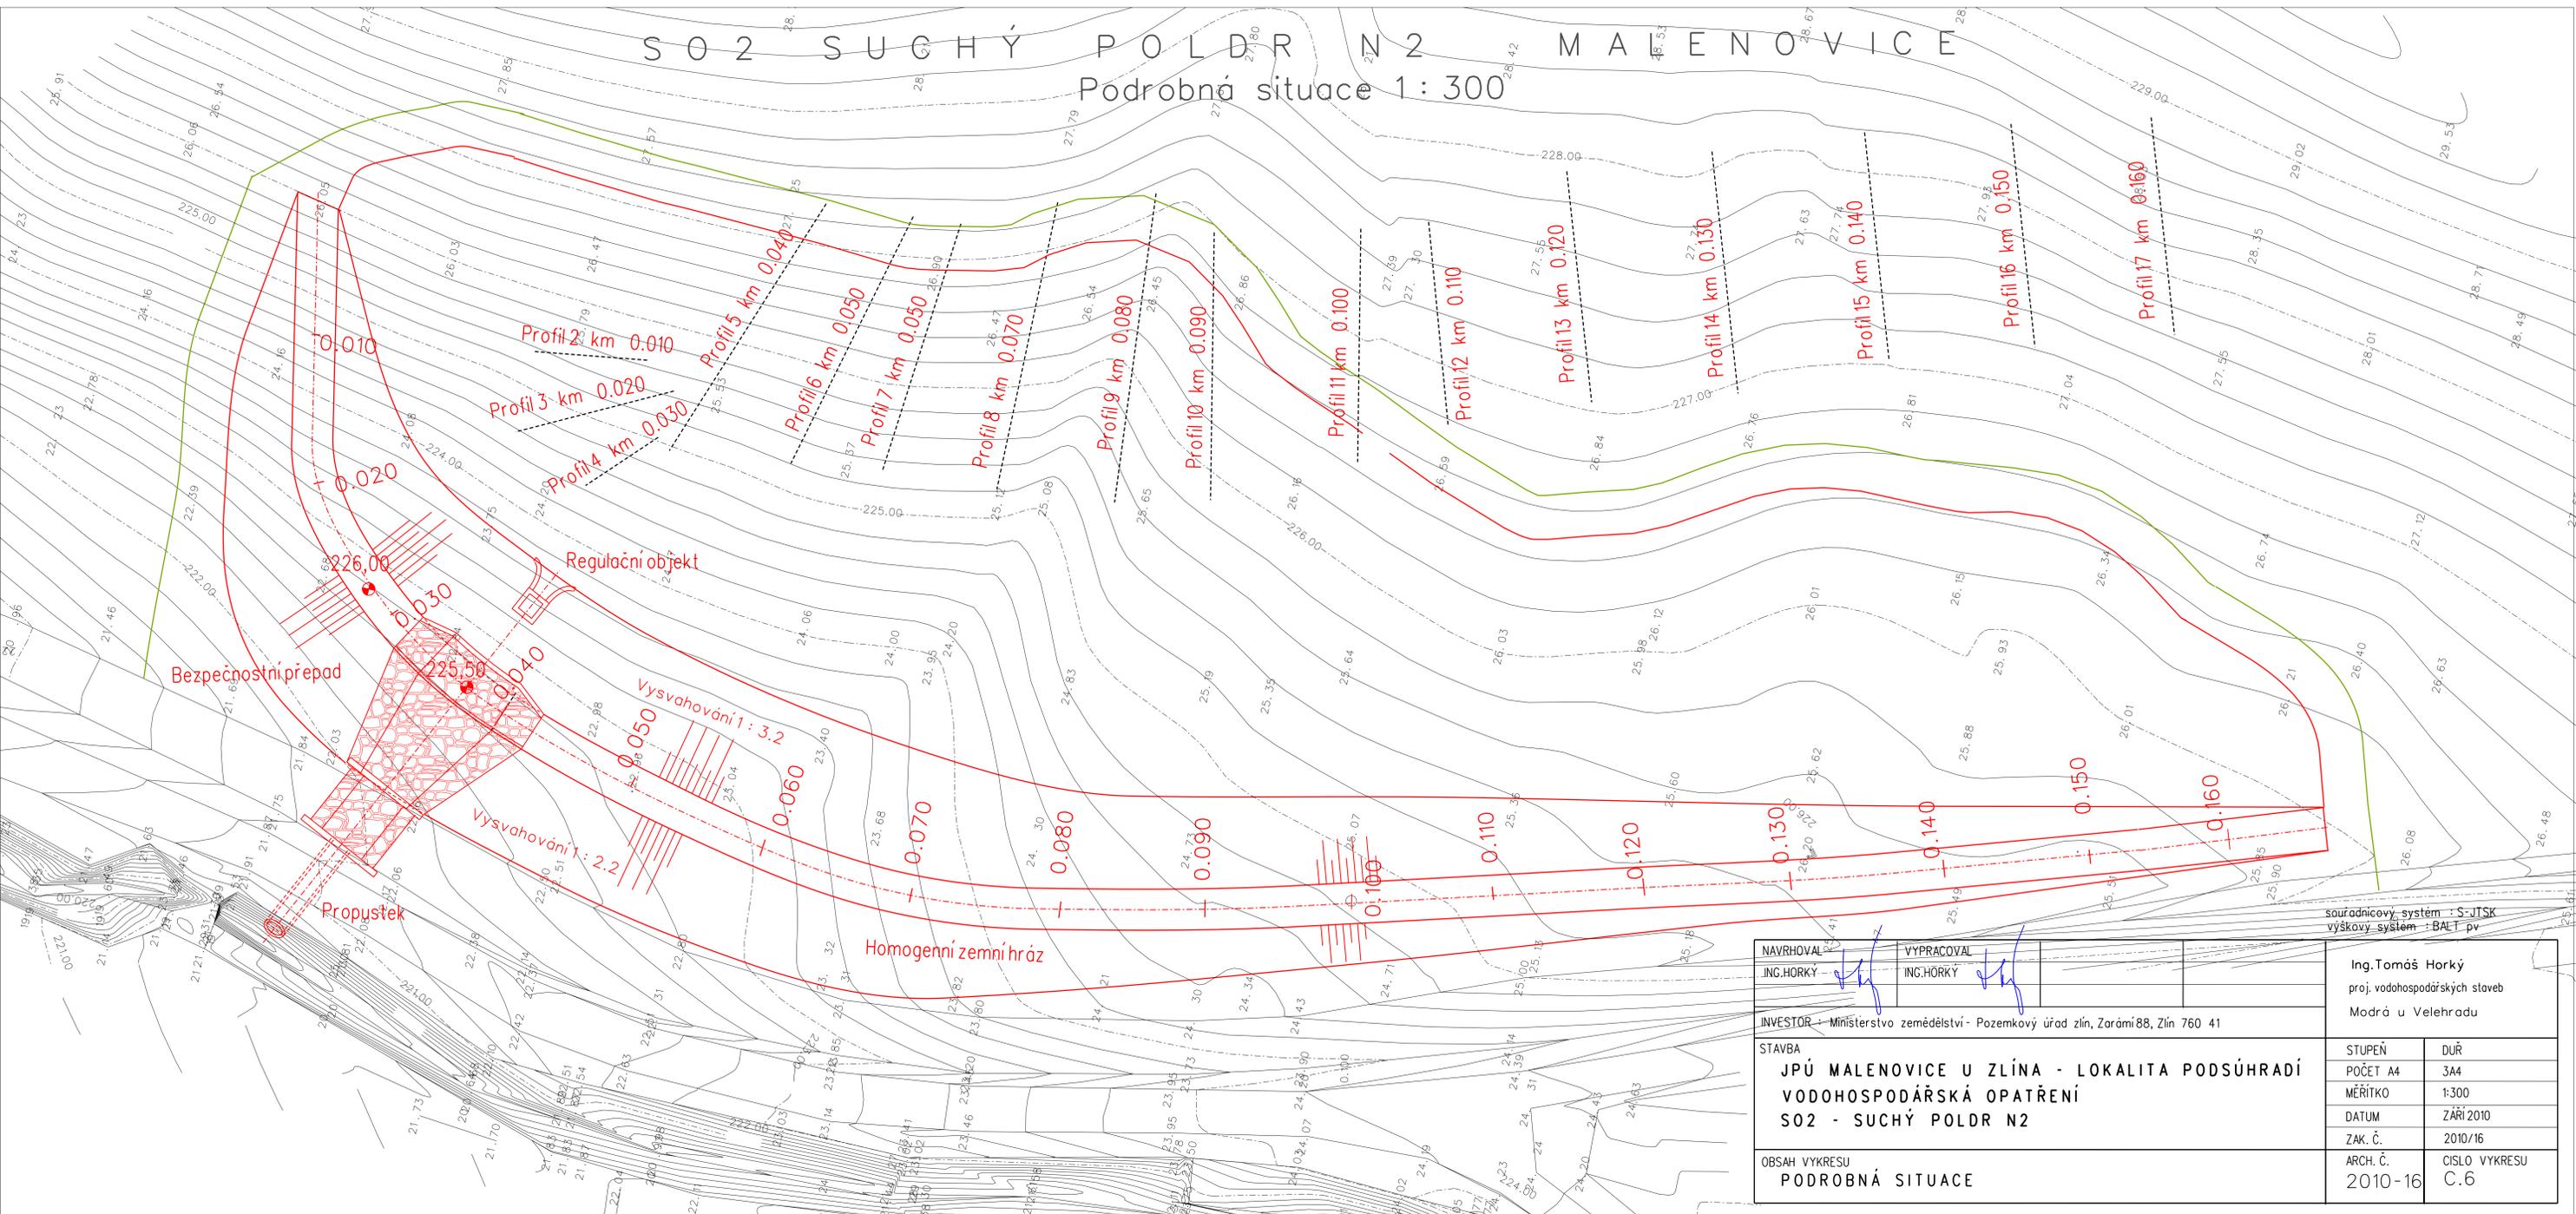

NAVRHOVAL ING. HORKÝ	VYPRACOVAL ING. HORKÝ			Ing. Tomáš Horký proj. vodo hospodářských staveb Modrá u Velehradu
INVESTOR : Ministerstvo zemědělství - Pozemkový úřad zln, Zarámí 88, Zlín 760 41				
STAVBA JPÚ MALENOVICE U ZLÍNA - LOKALITA PODSÚHRADÍ VODOHOSPODÁŘSKÁ OPATŘENÍ S O 2 - SUCHÝ P O L D R N 2				STUPEŇ POČET A4 MĚŘITKO DATUM ZAK. Č. 2010/16
OBSAH VYKRESU PODROBNÁ SITUACE				DUŘ 3A4 1:300 ZÁŘÍ 2010 CISLO VYKRESU 2010-16 C.6