


# Výkres pro zadávací dokumentaci pozemkové úpravy KoPÚ v k.ú. Radvanov

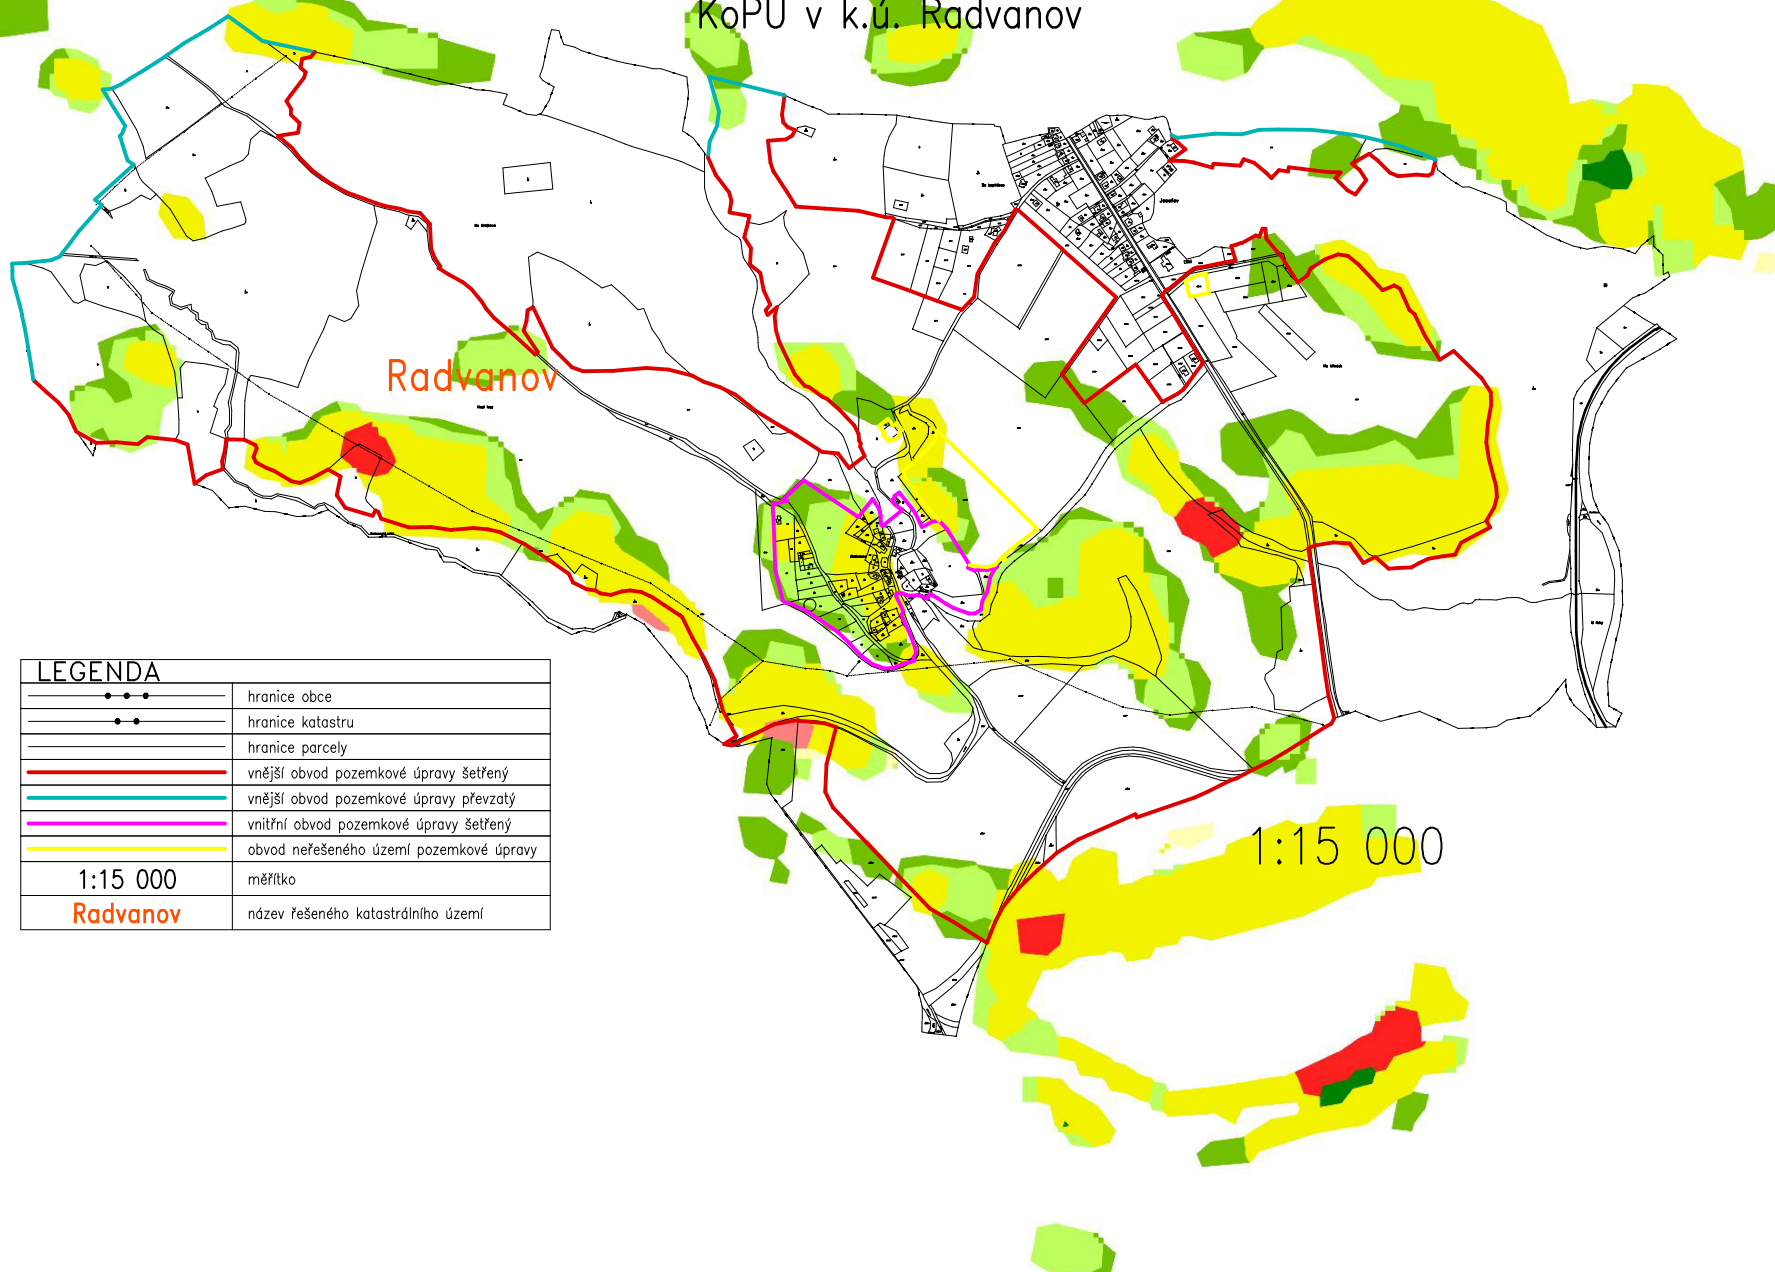

LEGENDA	
	hranice obce
	hranice katastru
	hranice parcely
	vnější obvod pozemkové úpravy šetřený
	vnější obvod pozemkové úpravy převzatý
	vnitřní obvod pozemkové úpravy šetřený
	obvod neřešeného území pozemkové úpravy
1:15 000	měřítko
Radvanov	název řešeného katastrálního území