ČÍSLO PARCELY
DRUH POZEMKU

ostatní plocha - ostatní komunikace

VPC 1 - Podélný profil 1 : 1500/200

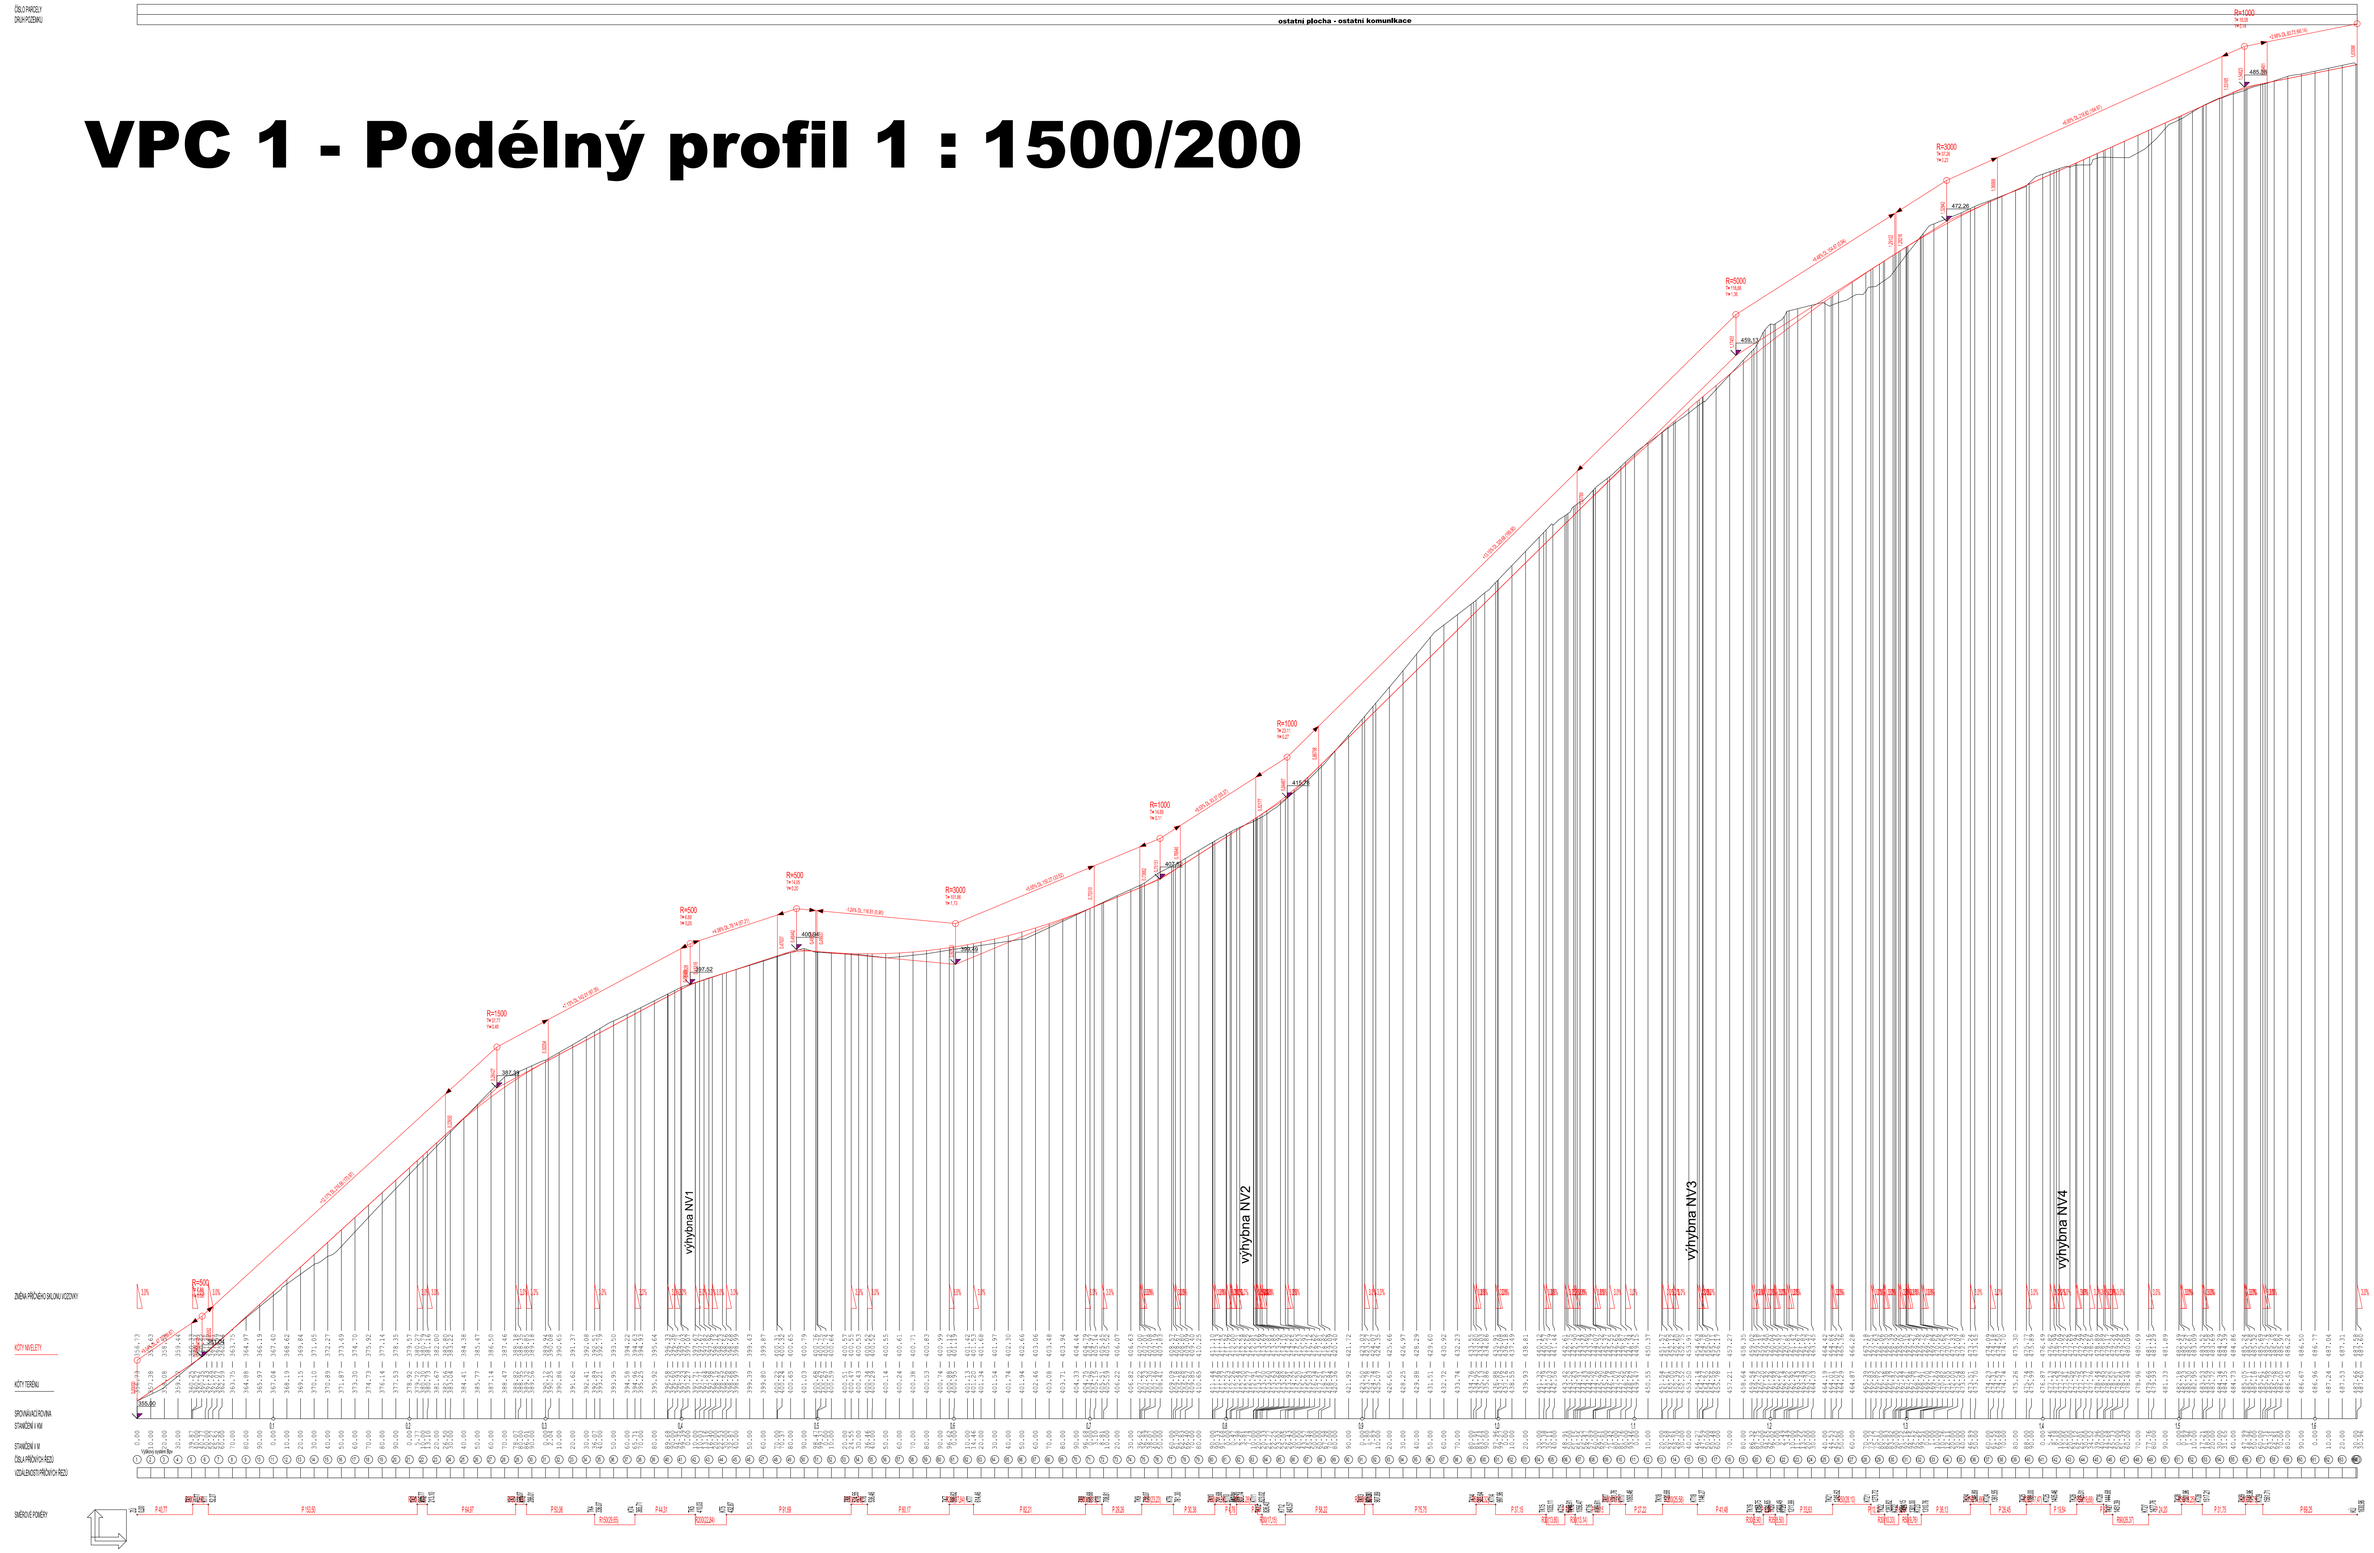

Ing. Jindřich Jíra
PROJEKCE
projektování pozemkových úprav
Fulnekova 3, Ostrava 710 00 Tel: 596 232 261 www.projekceje.cz

datum: 28.4.2014	zhotovitel: SPU, Krajský pozemkový úřad pro Zlínský kraj, Pracoviště Zlín	kontroloval: Ing. Jiří Jindřich	
číslo výkresu: 3	Akce: KOMPLEXNÍ POZEMKOVÁ ÚPRAVA OSLNÁ CHŘIBEK	vypracoval: Ing. Čeráková Petra	
měřítko: 1:1 500/200	název výkresu: Plan opatřených ploch - VPC 1 Podélný profil		