

VPC 1 - VZOROVÝ PŘÍČNÝ ŘEZ


Staničení 0,0000 - 1,631 km


VEDLEJŠÍ POLNÍ CESTA P 4/20

vozovka 3 m, krajnice 2 x 0,5 m

Skladba vozovky je doporučena, bude upřesněna prováděcím projektem

na základě hydrogeologického průzkumu podloží a na základě aktuálních technologických postupů v době projektování cesty.

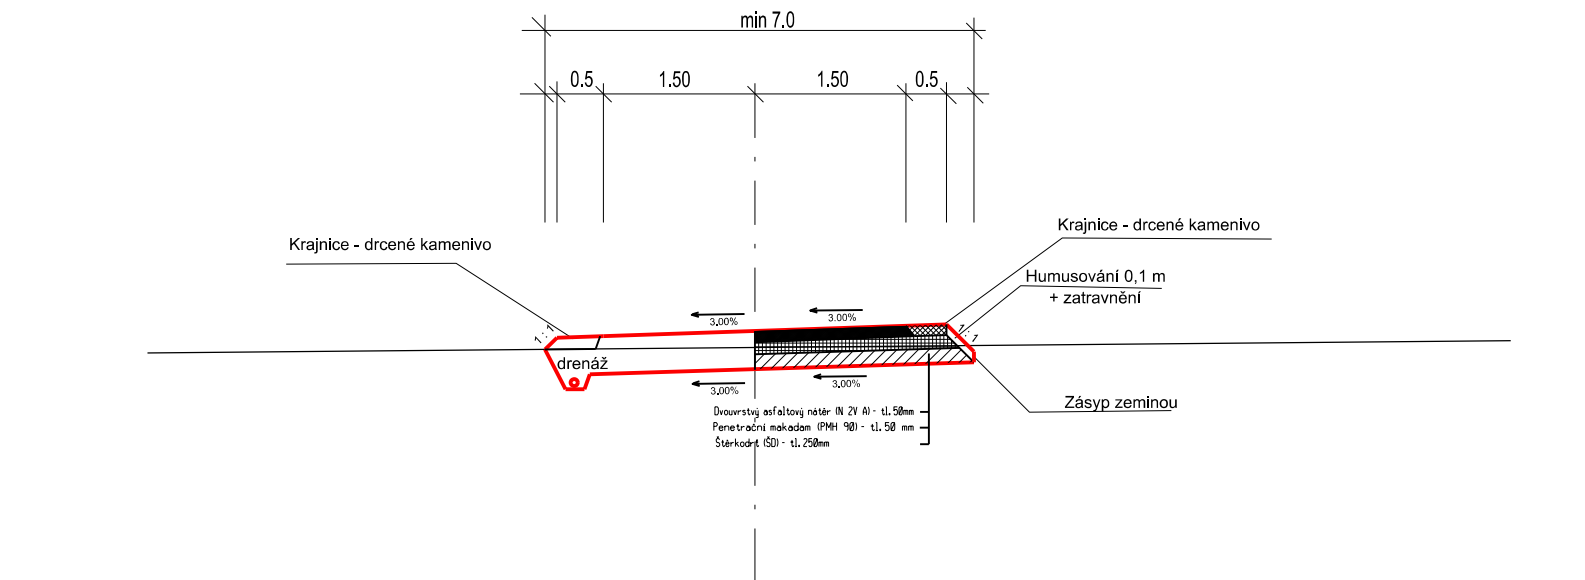

Ing. Jindřich Jíra PROJEKCE projektování pozemkových úprav			
Pelhřimov, U Stínadel 1316 Tel: 565332567 www.projekce-pe.cz			
Datum: 5.5.2014	Investor: SPÚ Pobočka Dětín	Zodpovědný projektant: Ing. Jíra Jindřich	
Výkres č.: 4	Objekt: KOMPLEXNÍ POZEMKOVÁ ÚPRAVA k. ú. Dolní Chřibská	Vypracoval: Ing. Čekalová Petra	
Kopie č.:			
Měřítko: 1:1 000	Obsah: Plán společných zařízení - VPC I Vzorový příčný řez		