


VPC 4 - Podélný profil 1 : 1000/100

ČÍSLO PARCELY
DRUH POZEMKU

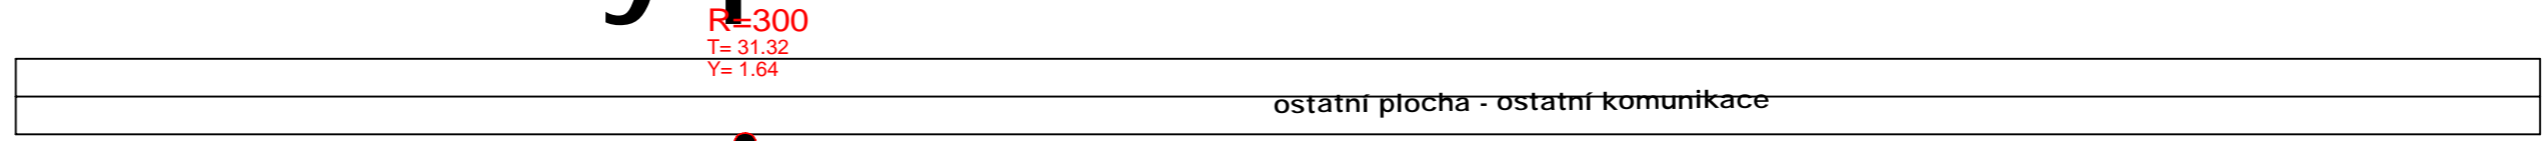

ZMĚNA PŘÍČNÉHO SKLONU VOZOVKY

KÓTY NIVELETY

KÓTY TERÉNU

SROVNÁVACÍ ROVINA


STANIČENÍ V KM

STANIČENÍ V M

ČÍSLA PŘÍČNÝCH ŘEZŮ

VZDÁLENOSTI PŘÍČNÝCH ŘEZŮ

SMĚROVÉ POMĚRY

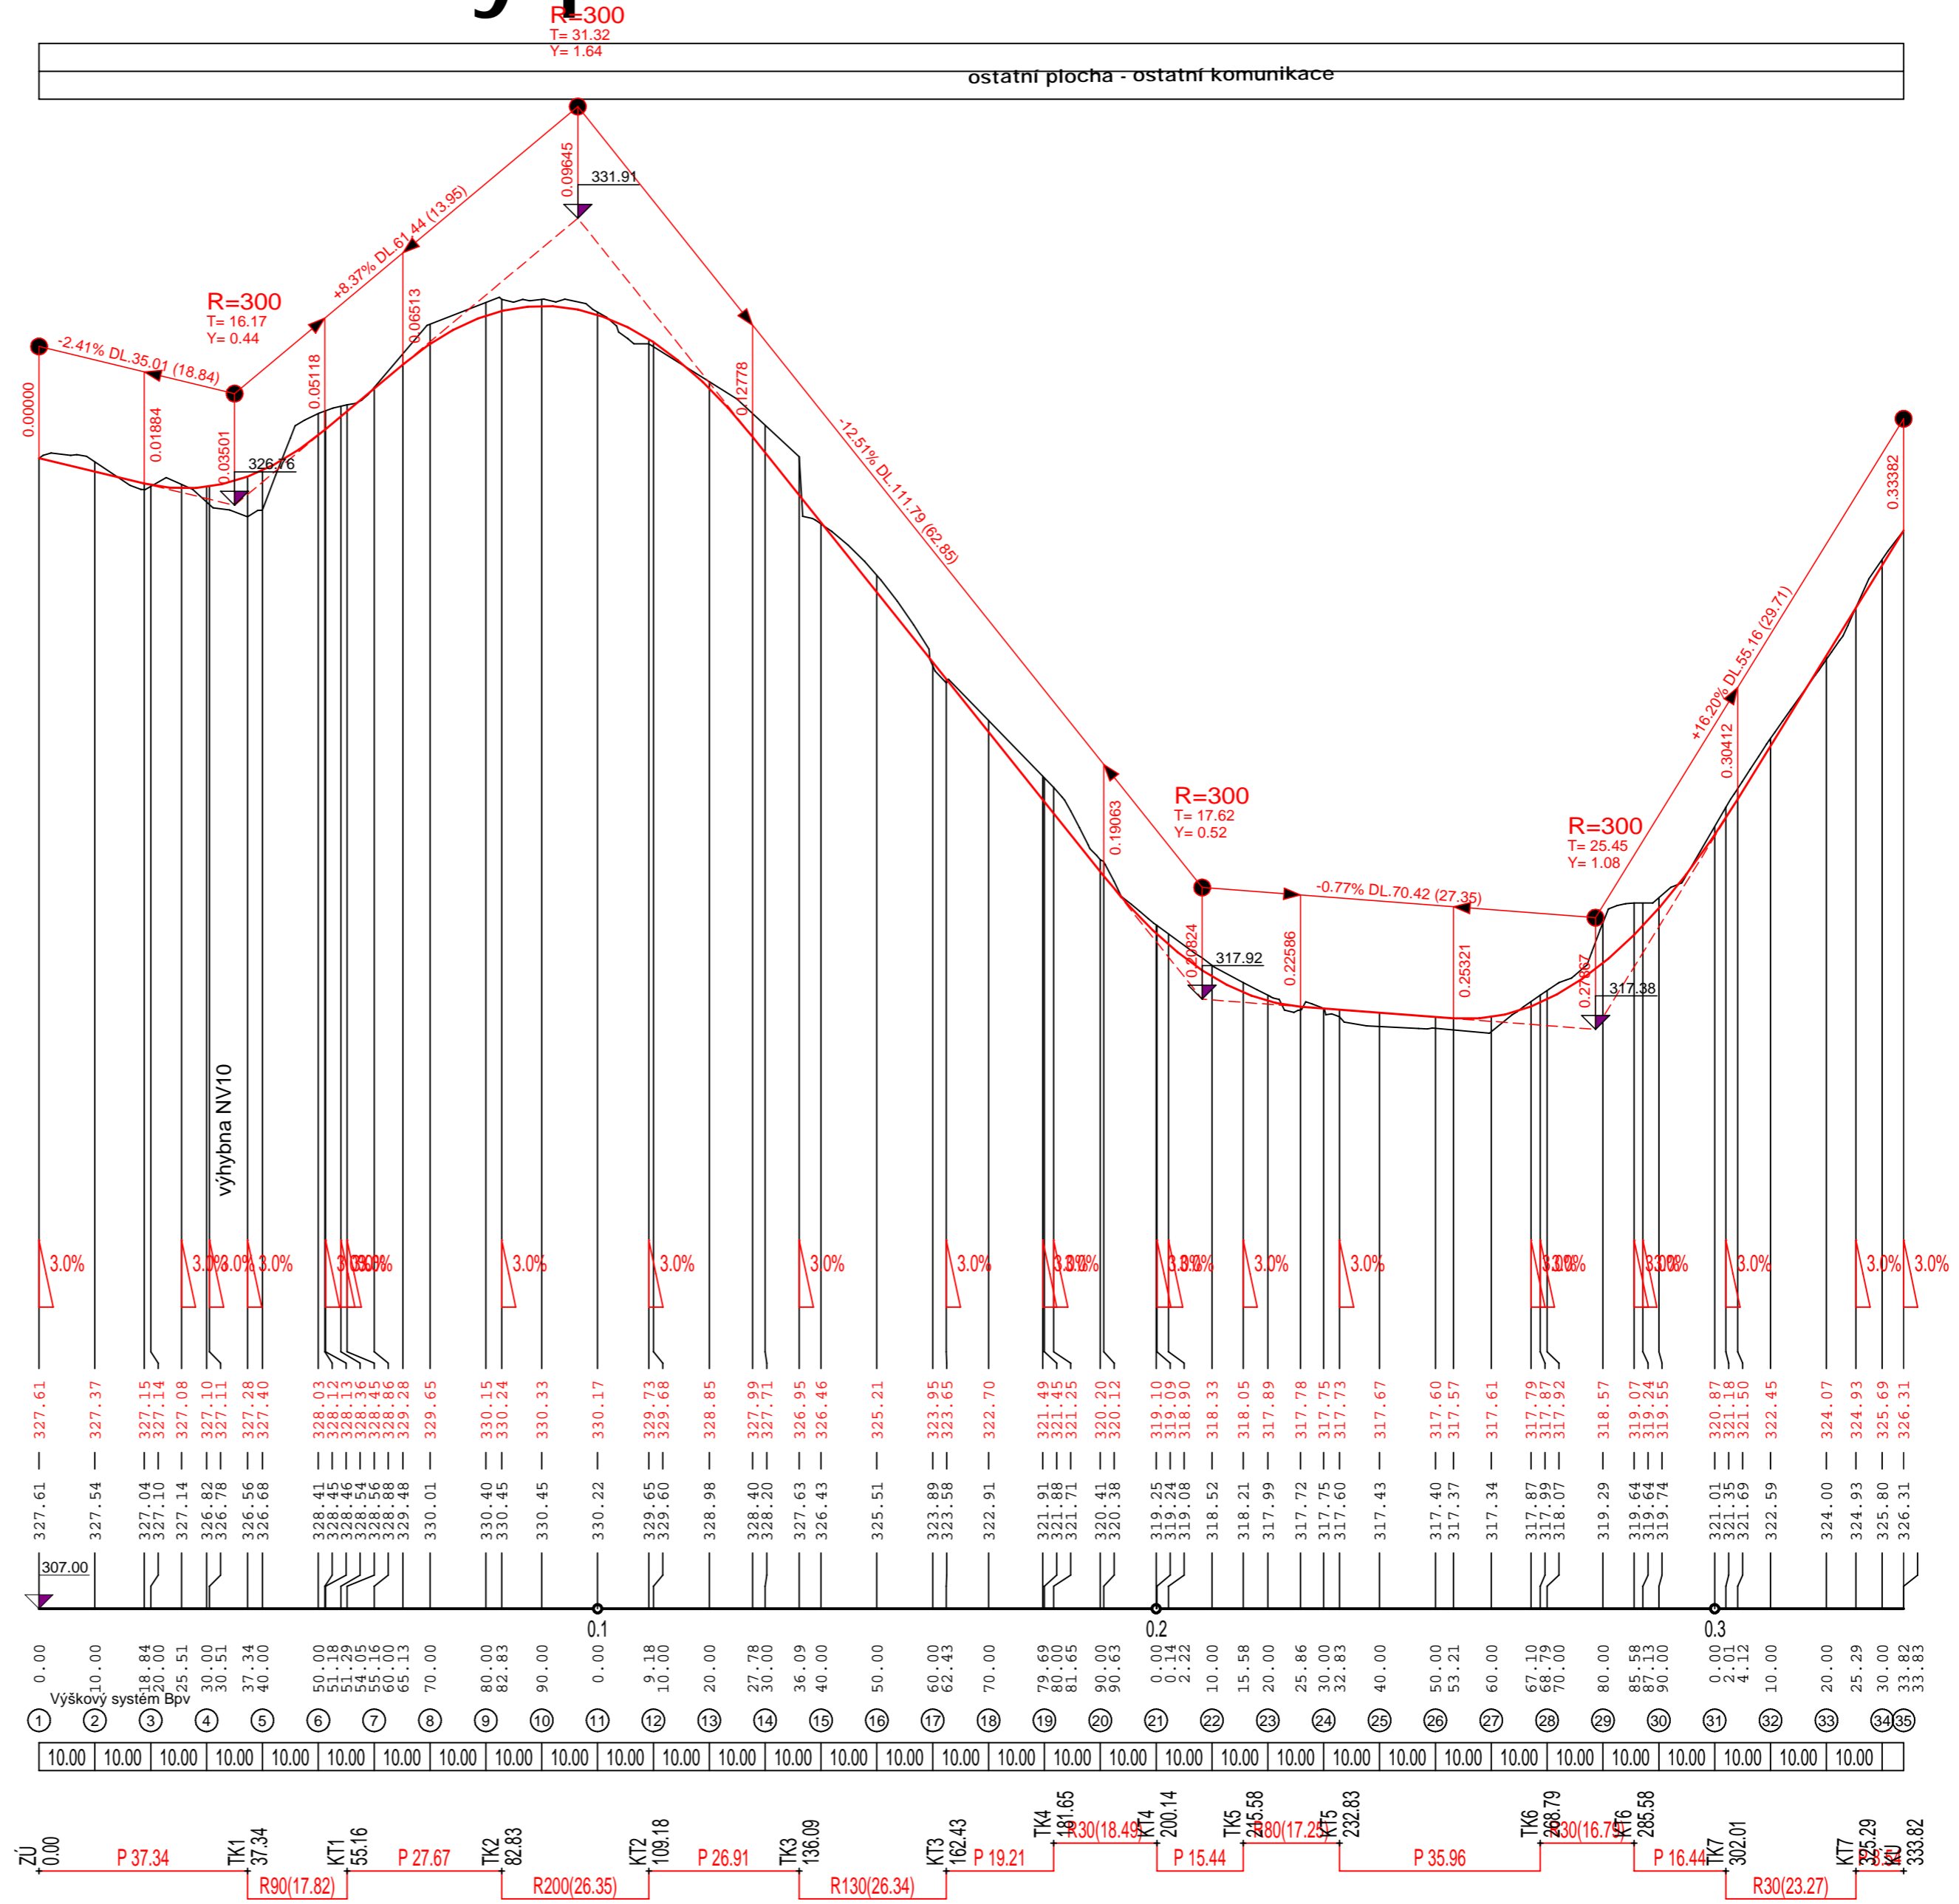

Ing. Jindřich Jirá PRŮJEMKY projektování pozemkových úprav Pelechřimov, U Stínadel 1316 Tel: 565332567 www.projekce-pe.cz		
Datum: 28.4.2014 Vykres č.: 3 Kopie č.:	Investor: SPÚ, Krajský pozemkový úřad pro Ústecký kraj Pobočka Děčín Vypracoval: Ing. Čekalová Petra	
Měřítko: 1 : 1 000/100	Název výkresu: Plán společných zařízení - VPC 4 Podélný profil	Kontroloval: Ing. Jirá Jindřich