
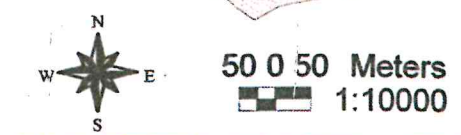


- Interakční prvky
- Lokální biokoridor
- Lokální biocentrum
- Regionální biokoridor
- Regionální biocentrum
- Navržené liniové výsadby
- Významné krajinné prvky
- louky a pastviny
- ostatní plochy
- orná půda
- lesní porosty
- stavby
- vodní toky a plochy

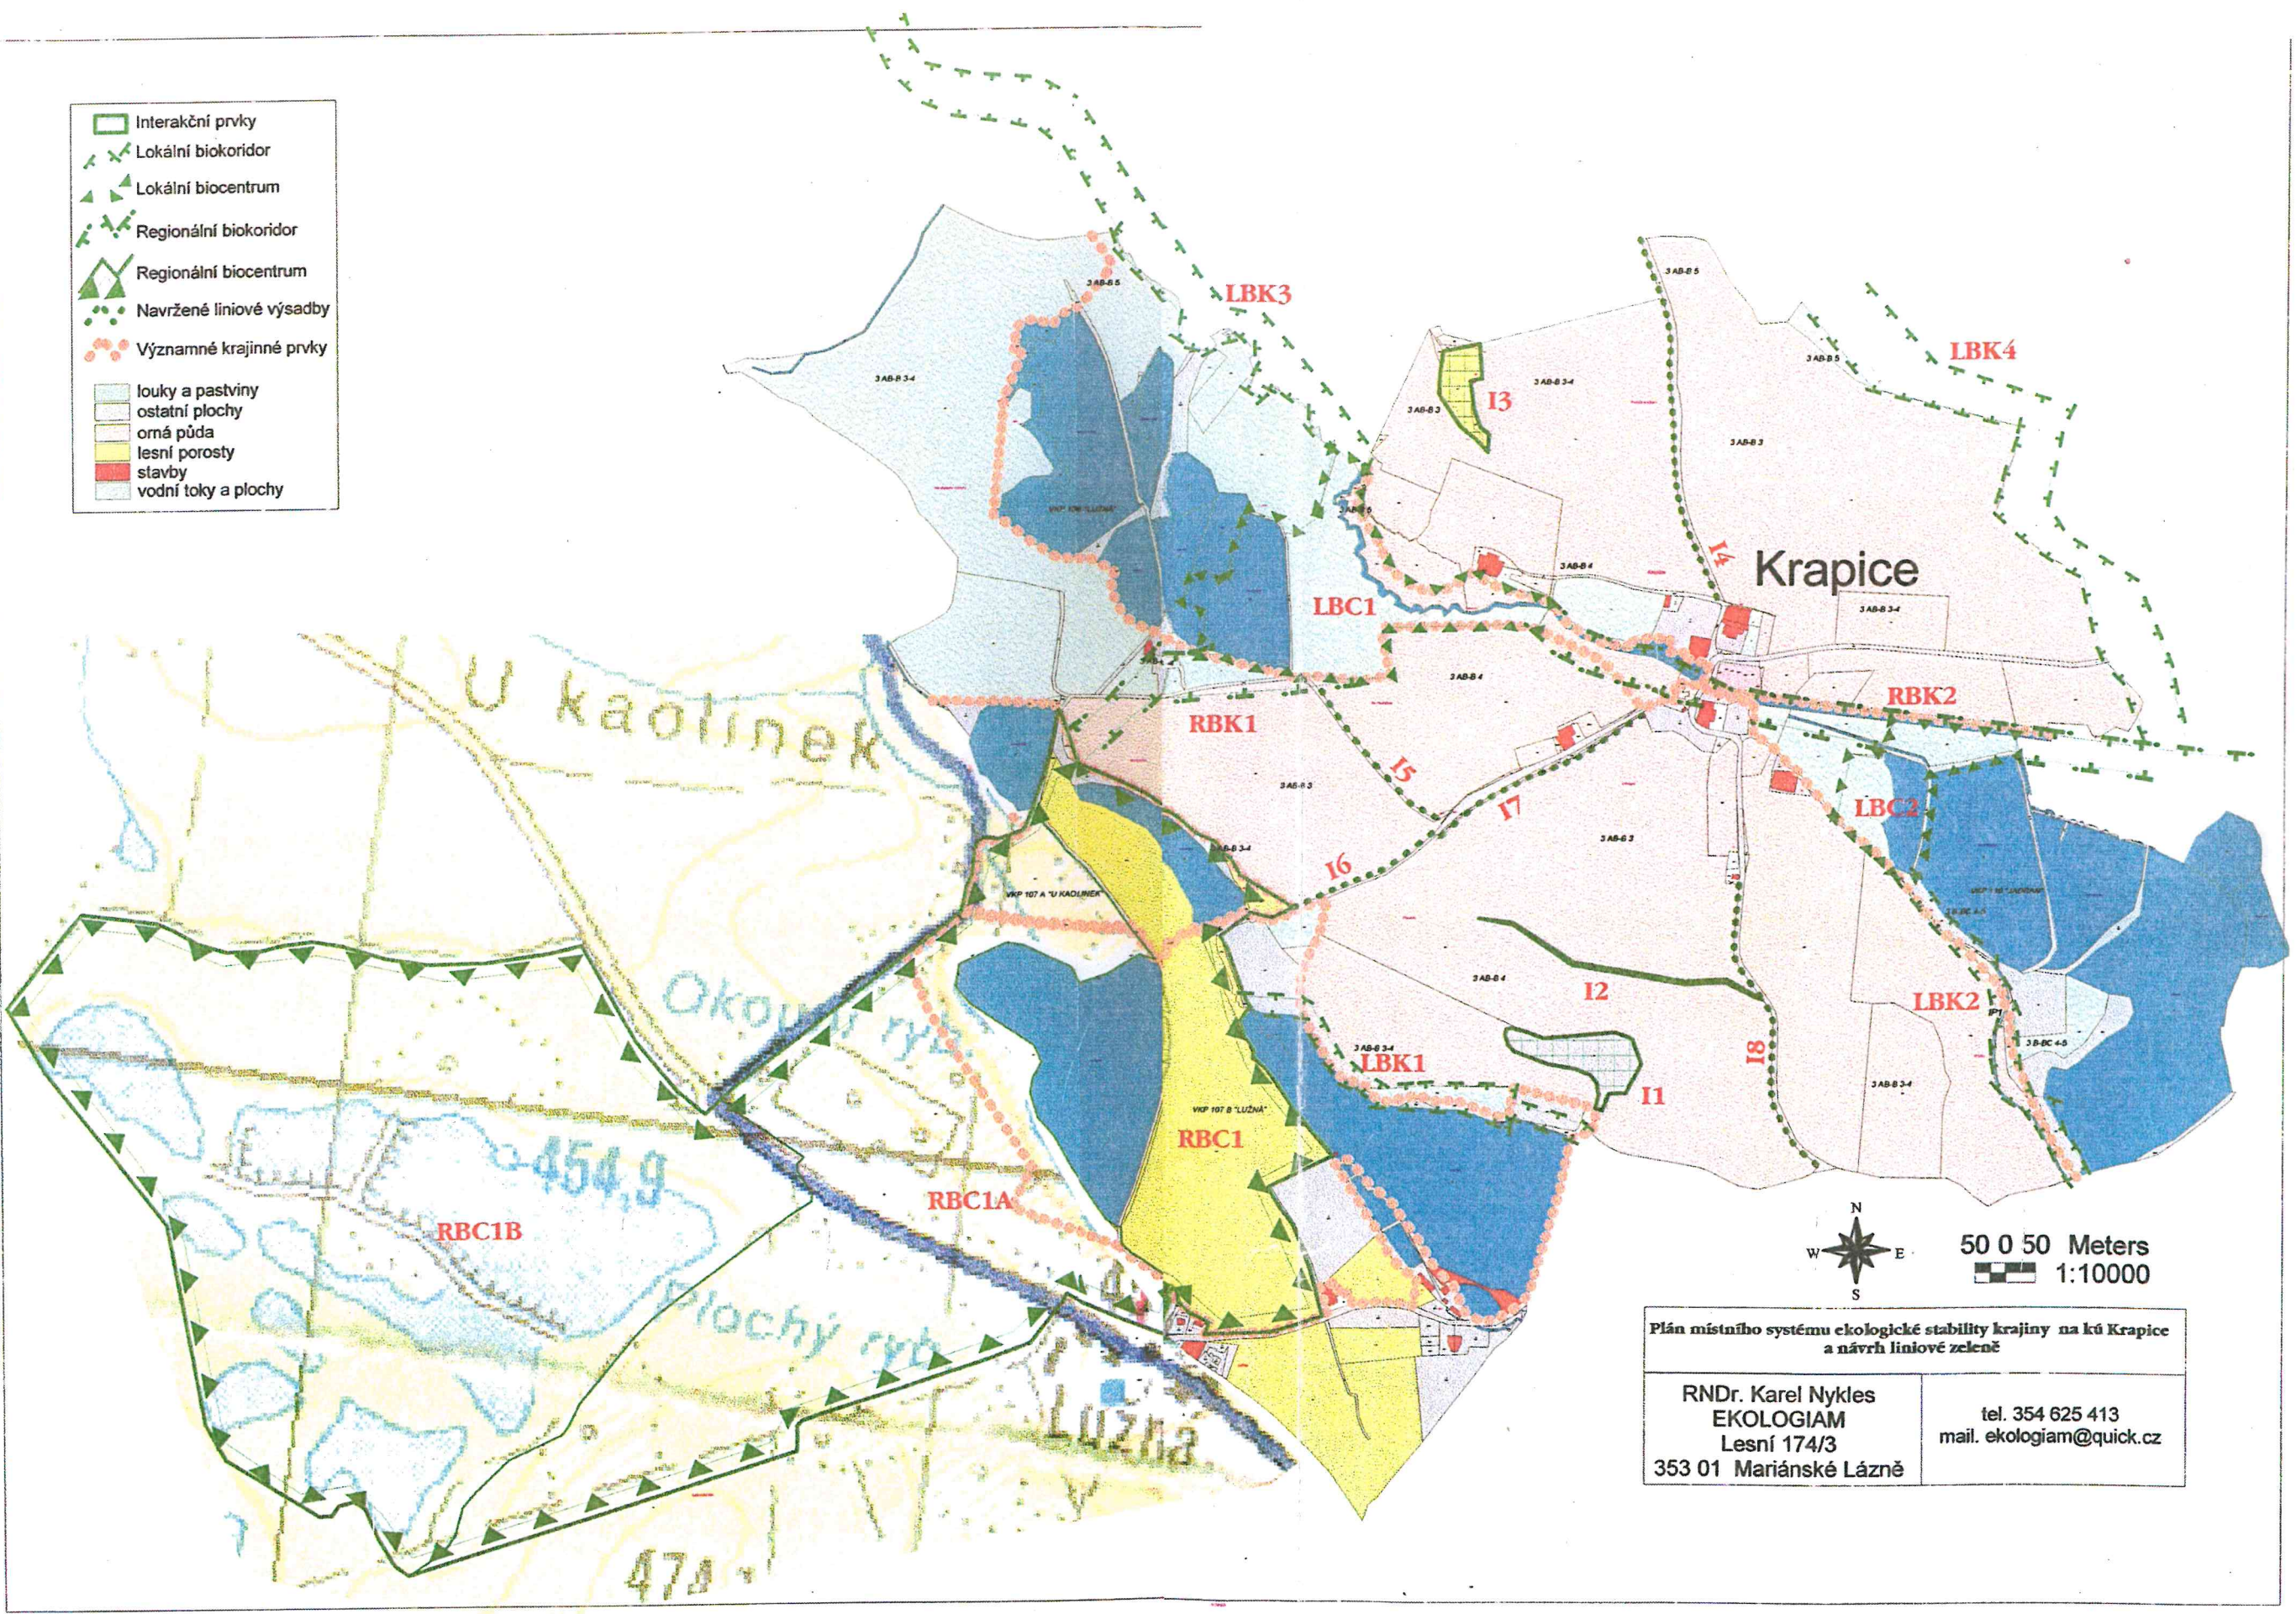

Plán místního systému ekologické stability krajiny na kú Krapice  
a návrh liniové zeleně

RNDr. Karel Nykles  
EKOLOGIAM  
Lesní 174/3  
353 01 Mariánské Lázně

tel. 354 625 413  
mail. ekologiam@quick.cz