


VZOROVÝ PŘÍČNÝ ŘEZ 1:50 - polní cesta, zpevněná (MZK) jednopruhovvá, kategorie P4,5/30 s pravostranným příkopem

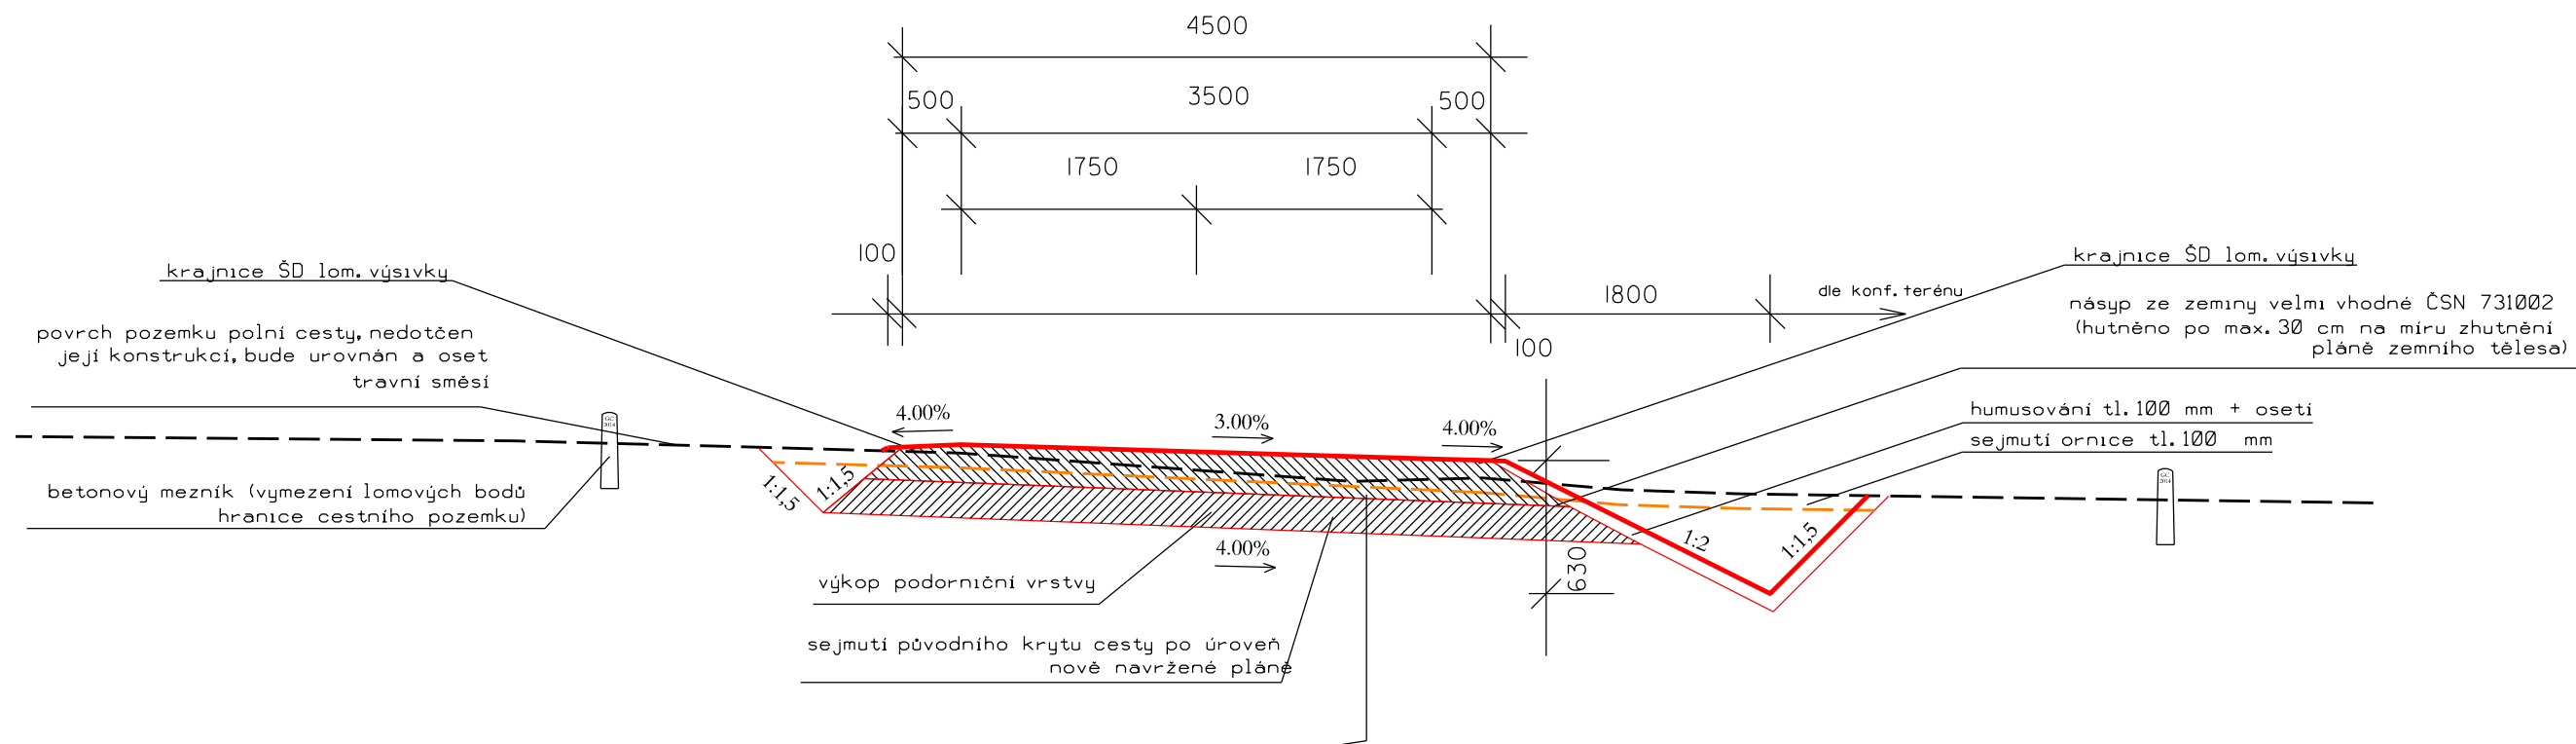

MZK - mechanicky zpevněné kamenivo	180 mm	ČSN 73 6126 - 1
MZ - mechanicky zpevněná zemina	250 mm	ČSN 73 6126 - 1
GEOTEXTILIE (při nestabilním podloží dle geologického posudku po obnažení pláně) např. GEOJUTEX PPT 60		
HUTNĚNÍ PLÁNĚ min. Edef,2	30 Mpa	ČSN 73 6109
CELKEM: 430 mm		

POZNÁMKA:
VE SMĚROVÉM OBLOUKU JE NAVRŽENO ROZŠÍŘENÍ VOZOVKY
Δ Š DLE VZORCE (ČSN 73 6109):

$$\Delta S = R - \sqrt{R^2 - C^2} + \frac{V}{10VR}$$

V - NÁVRHOVÁ RYCHLOST (km/h)
R - POLOMĚR SMĚROVÉHO OBLOUKU (m)
C - ROZVOR NÁPRAV TAŽNÉHO VOZIDLA, NEBO SDRUŽENÝ
ROZVOR NÁPRAV U NÁVĚSOVÝCH A PŘÍVĚSOVÝCH SOUPRAV (5-10 m)

GEOCENTRUM, spol. s r.o. zeměměřická a projekční kancelář tř. Kosmonautů 1143/8B, 772 00 Olomouc zapsána u KS v Ostravě, oddíl C, vl. č. 5555		 GEOCENTRUM spol. s r.o. zeměměřická a projekční kancelář, Olomouc
AUTORIZOVANÝ INŽENÝR PRO STAVBY VODNÍHO HOSPODÁŘSTVÍ A KRAJINNÉHO INŽENÝRSTVÍ ING. MICHAL NAJMAN	RAZÍTKO	

Vedoucí projektant:	Ing. Alice Moravcová		<div><p>GEOCENTRUM spol. s r.o. zeměměřická a projekční kancelář, Olomouc</p></div>	
Projektant:	Ing. Jan Kopel			
Vypracoval:	Ing. Jan Kopel			
Kontroloval:	Ing. Michal Najman			
Kraj: Olomoucký	Obec: Štítý - Březná	k. ú.: Březná	ČÍS. OBJEDNATELE	219-2012-130776
Objednatel:	STÁTNÍ POZEMKOVÝ ÚŘAD, Krajský pozemkový úřad pro Olomoucký kraj, Pobočka Šumperk		ČÍS. ZHOTOVITELE	2012/001
Akce:	Komplexní pozemková úprava s upřesněním nebo rekonstrukcí přidělů v k.ú. Březná		ČÍS. ZAKÁZKY	31/2012
			DATUM	03/2014
			MĚŘÍTKO	1 : 50
			SOUŘ./VÝŠK. SYS.	-
			FORMÁT	2 x A4
Název přílohy:	Technické řešení vybraných společných zařízení Hlavní polní cesta C4 VZOROVÝ PŘÍČNÝ ŘEZ		ČÍS. SOUPRAVY	ČÍS. PŘÍLOHY 7.3.5.5