



PŮDORYSNÉ ŘEŠENÍ VÝHYBEN

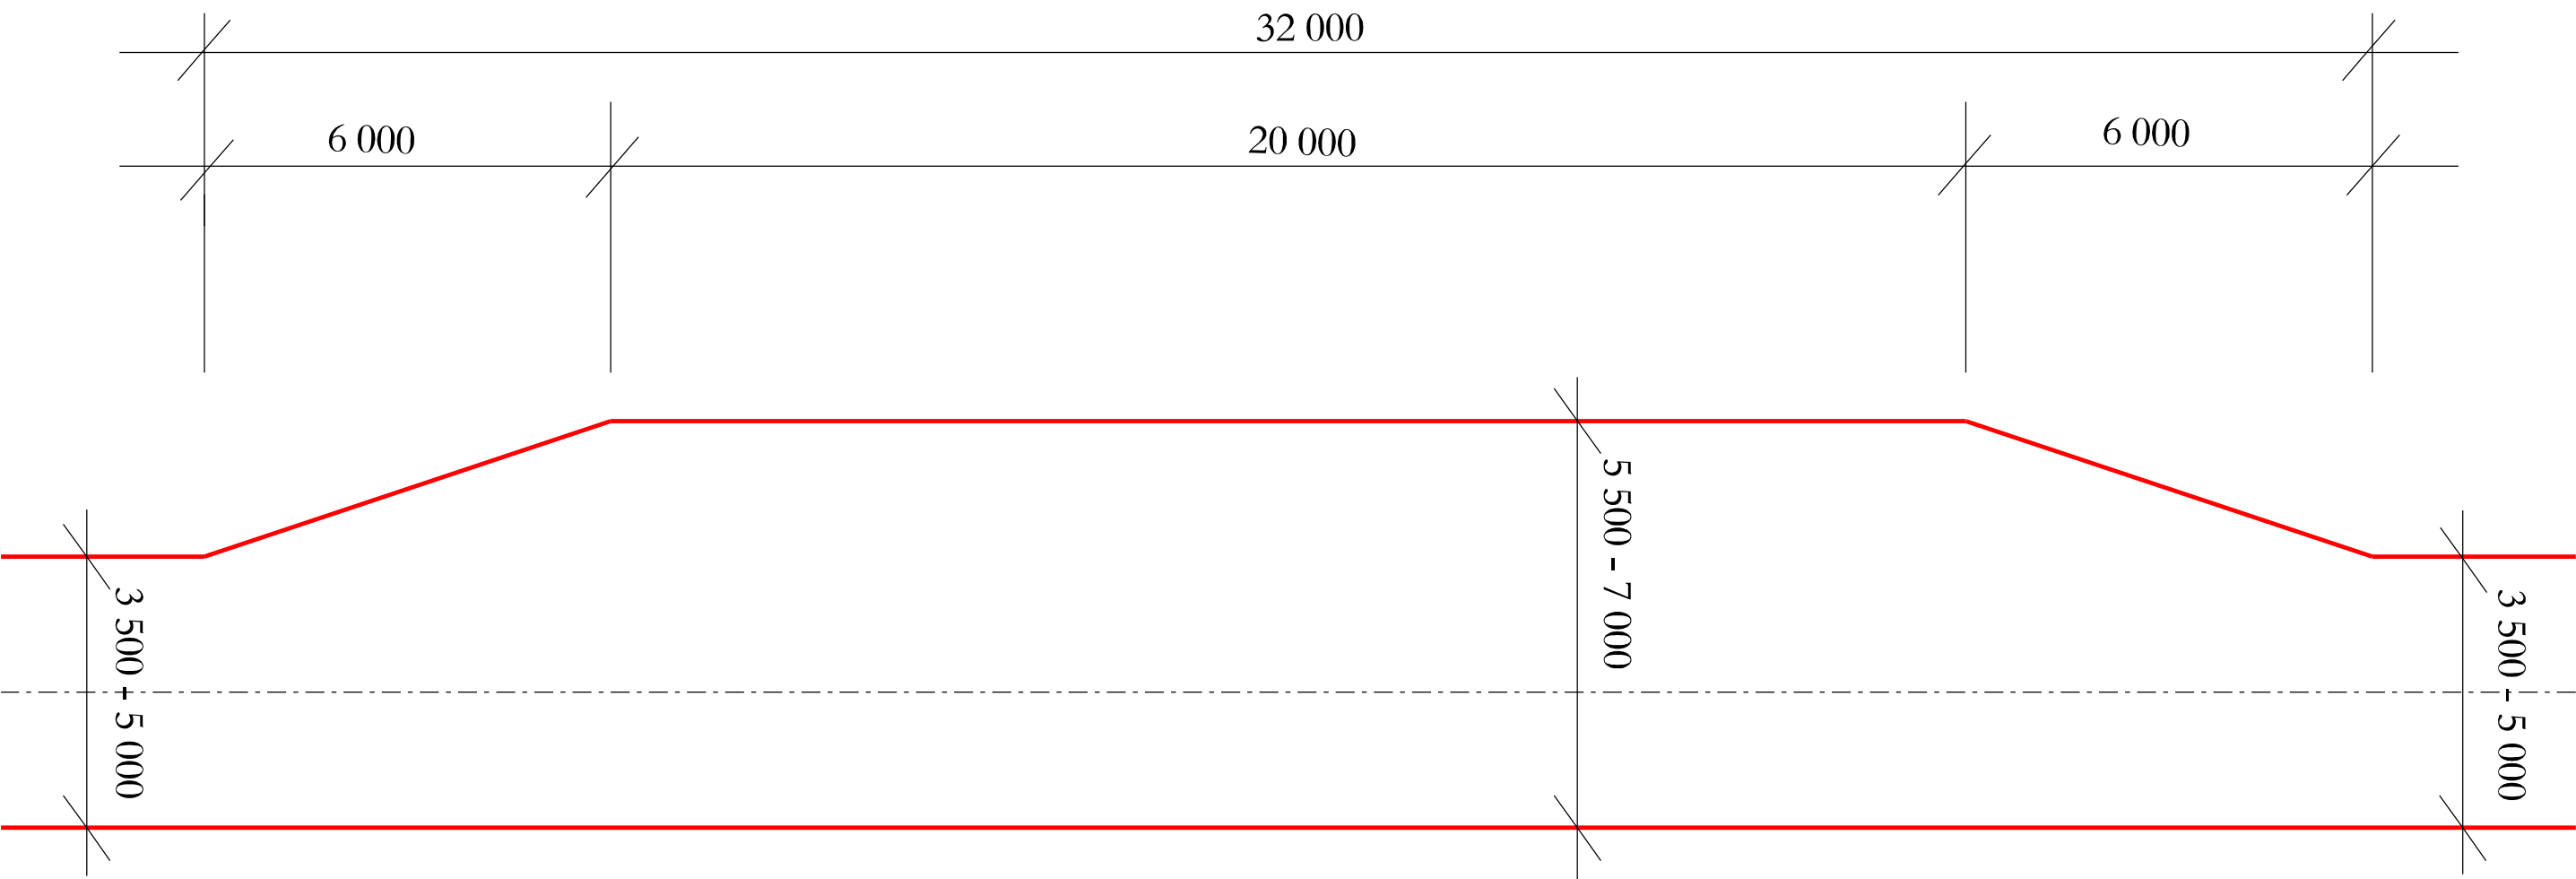

<div>GEOCENTRUM, spol. s r.o. zeměměřická a projekční kancelář tř. Kosmonautů 1143/8B, 772 00 Olomouc zapsána u KS v Ostravě, oddíl C, vl. č. 5555</div>		<div> GEOCENTRUM spol. s r.o. zeměměřická a projekční kancelář, Olomouc</div>
<div>AUTORIZOVANÝ INŽENÝR PRO STAVBY VODNÍHO HOSPODÁŘSTVÍ A KRAJINNÉHO INŽENÝRSTVÍ</div> <div>ING. MICHAL NAJMAN</div>	RAZÍTKO	

Vedoucí projektant:	Ing. Alice Moravcová		<div> GEOCENTRUM spol. s r.o. zeměměřická a projekční kancelář, Olomouc</div>	
Projektant:	Ing. Jan Kopal			
Kreslil:	Bc. Jiří Moravec			
Kontroloval:	Ing. Michal Najman			
Kraj: Olomoucký	Obec: Polom	k. ú.: Polom u Hranic	Čís. SMLOUVY	111 005
Objednatel:	STÁTNÍ POZEMKOVÝ ÚŘAD, Krajský pozemkový úřad pro Olomoucký kraj, Pobočka Přerov		Čís. ZAKÁZKY	154/2011
Akce:	Komplexní pozemková úprava v k.ú. Polom u Hranic		DATUM	11/2013
			MĚŘÍTKO	1 : 50
			SOUŘ. SYSTÉM	S - JTSK
			VÝŠKOVÝ SYSTÉM	Bpv
			FORMÁT	2 x A4
Název přílohy:	Dokumentace technického řešení Hlavní polní cesta C1b PŮDORYS VÝHYBNY		Čís. SOUPRAVY	Čís. PŘÍLOHY 2.3.5.6