
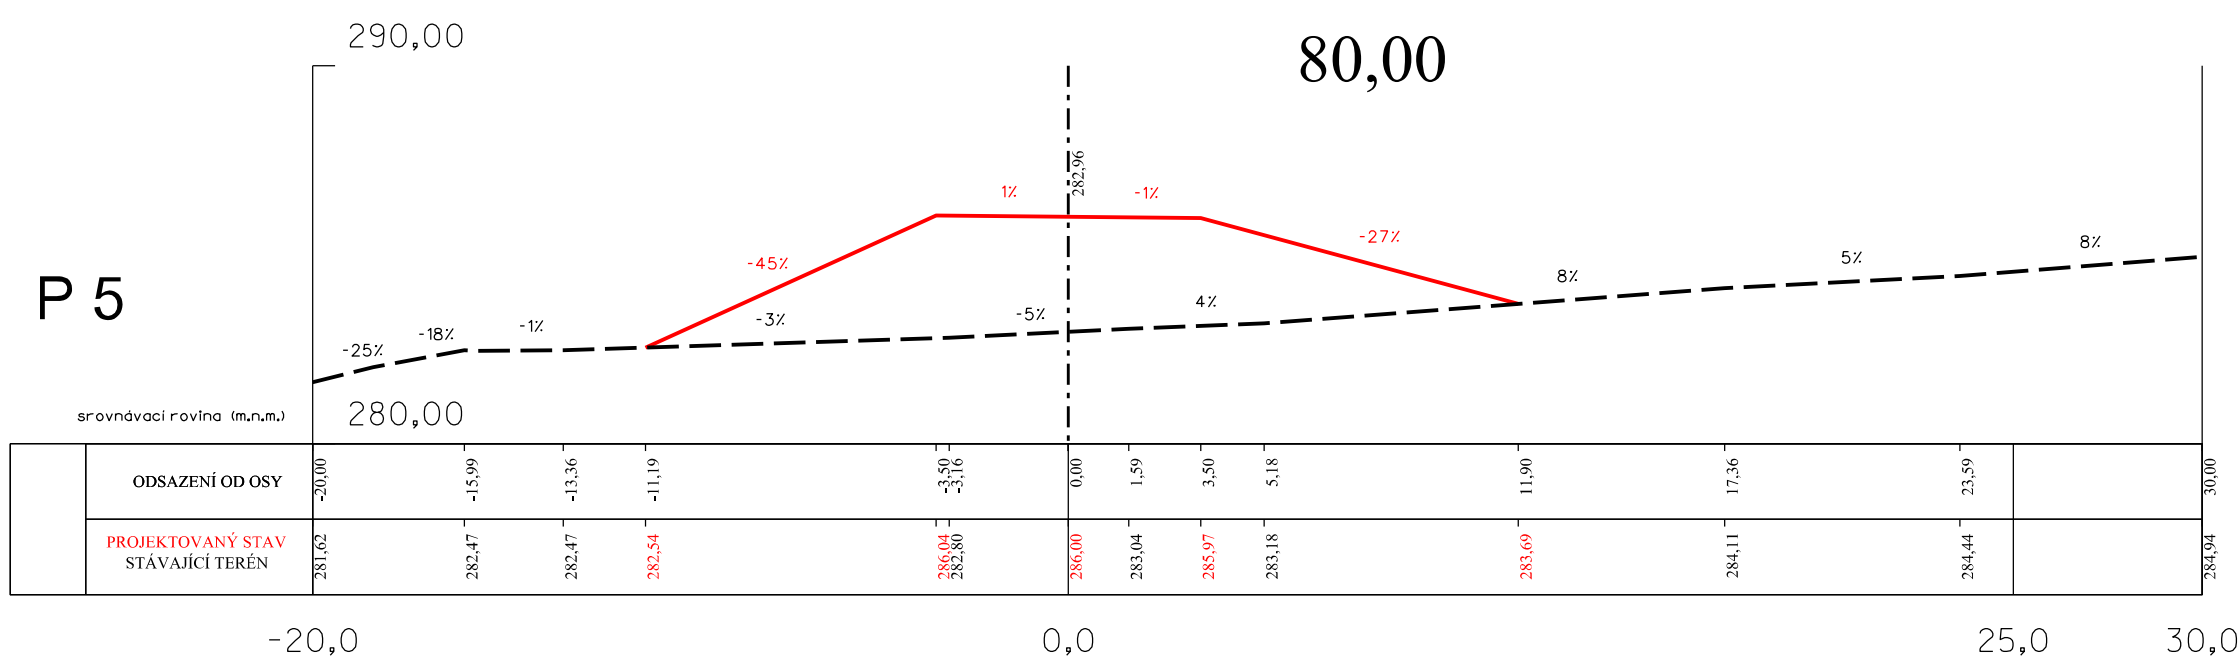
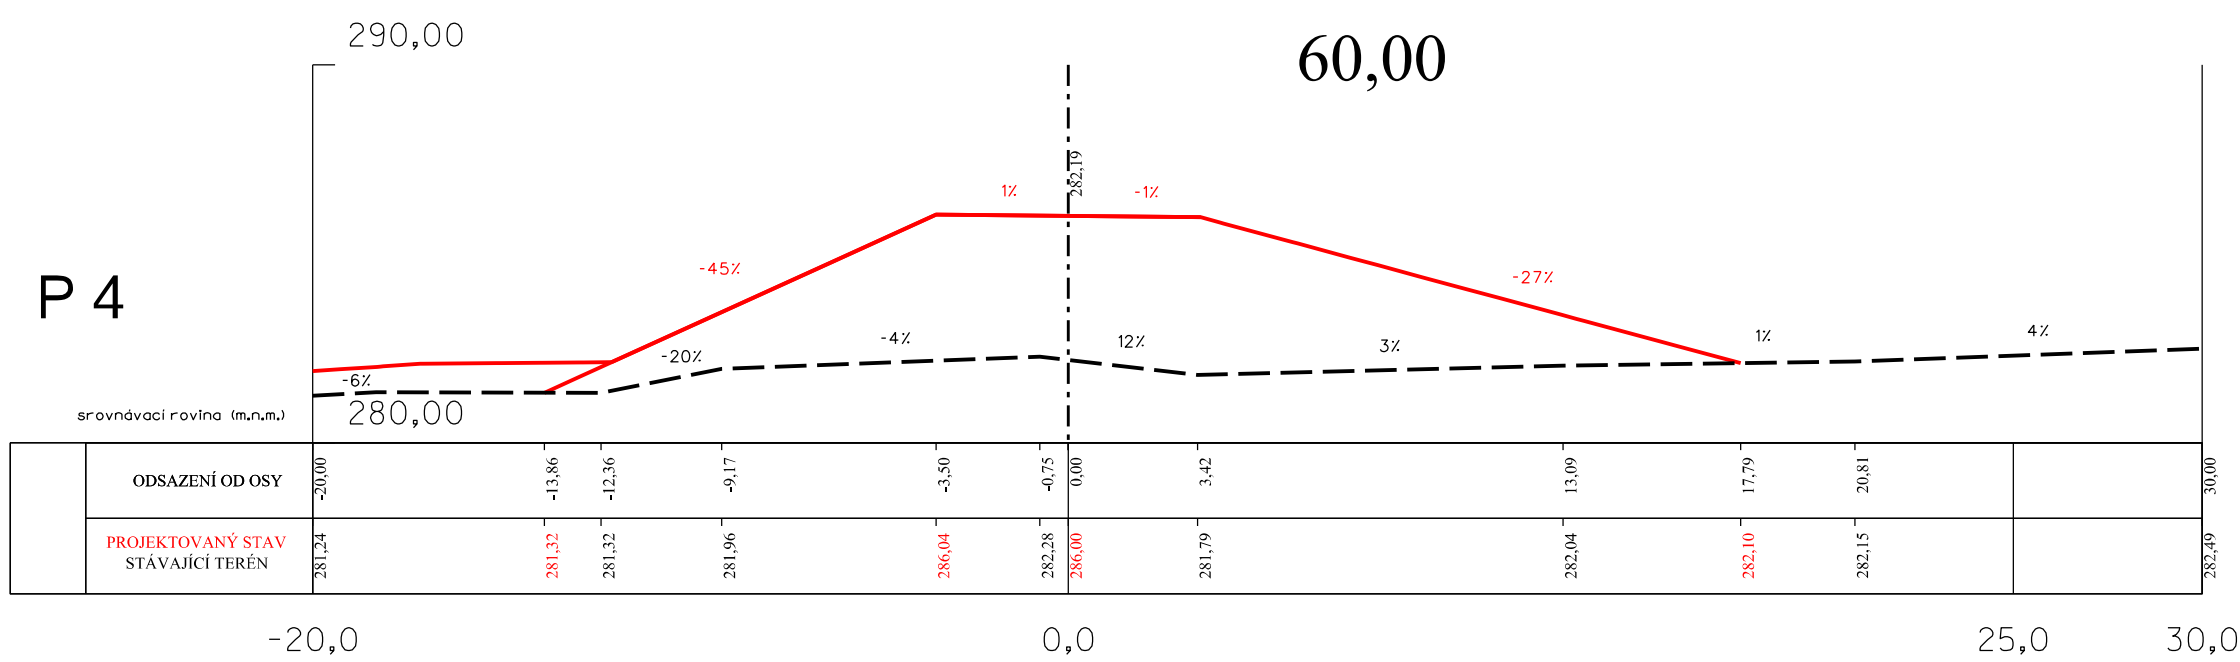
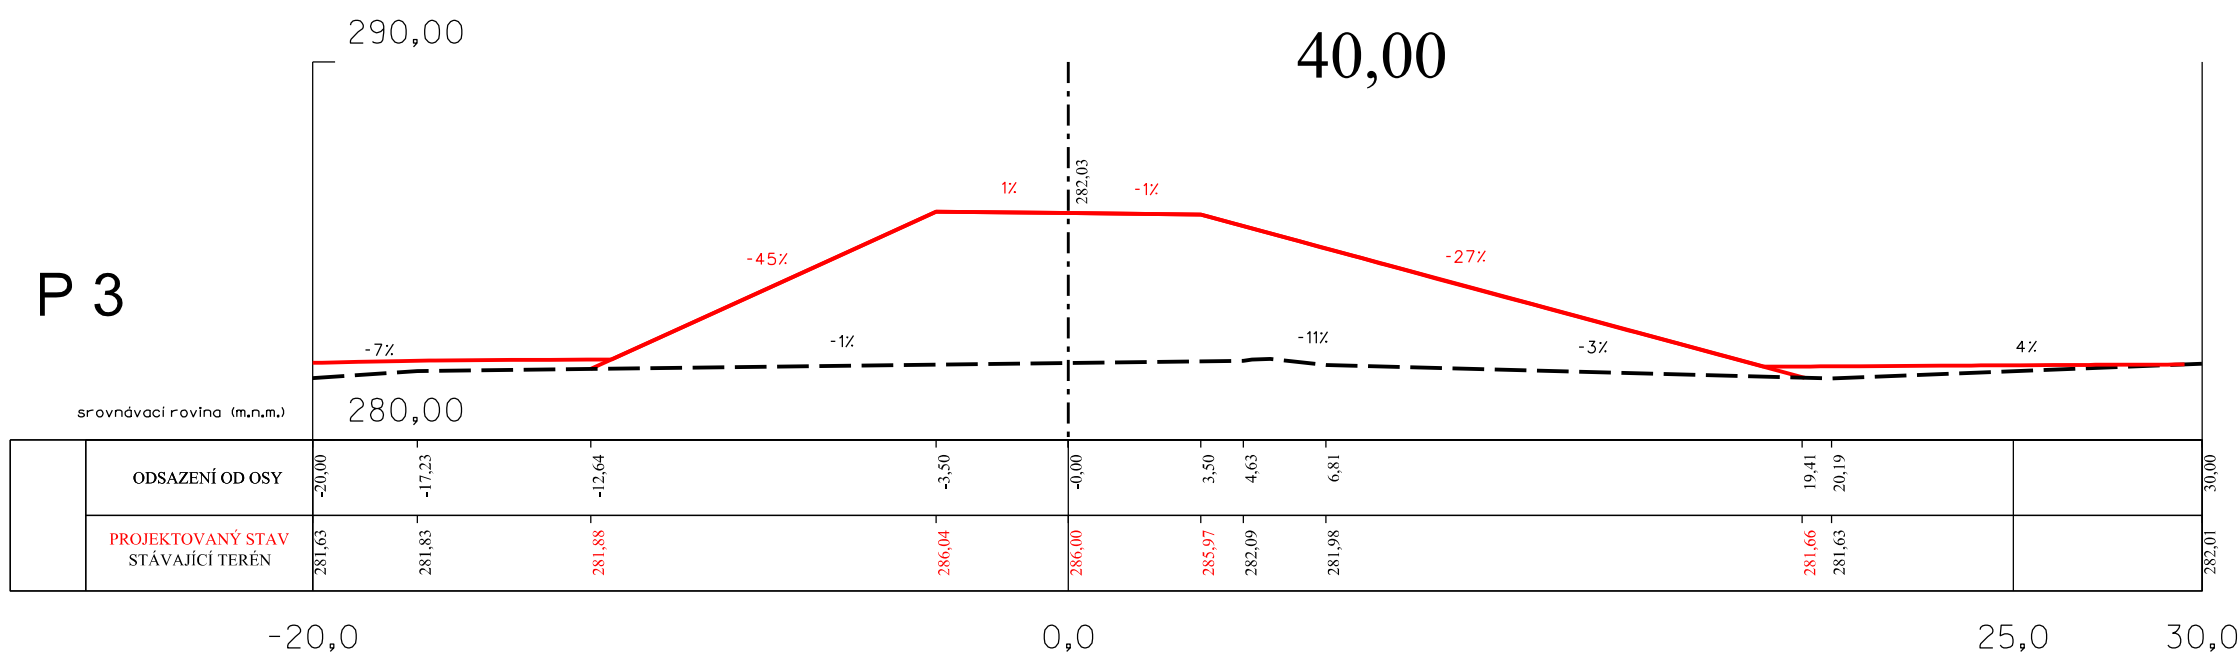
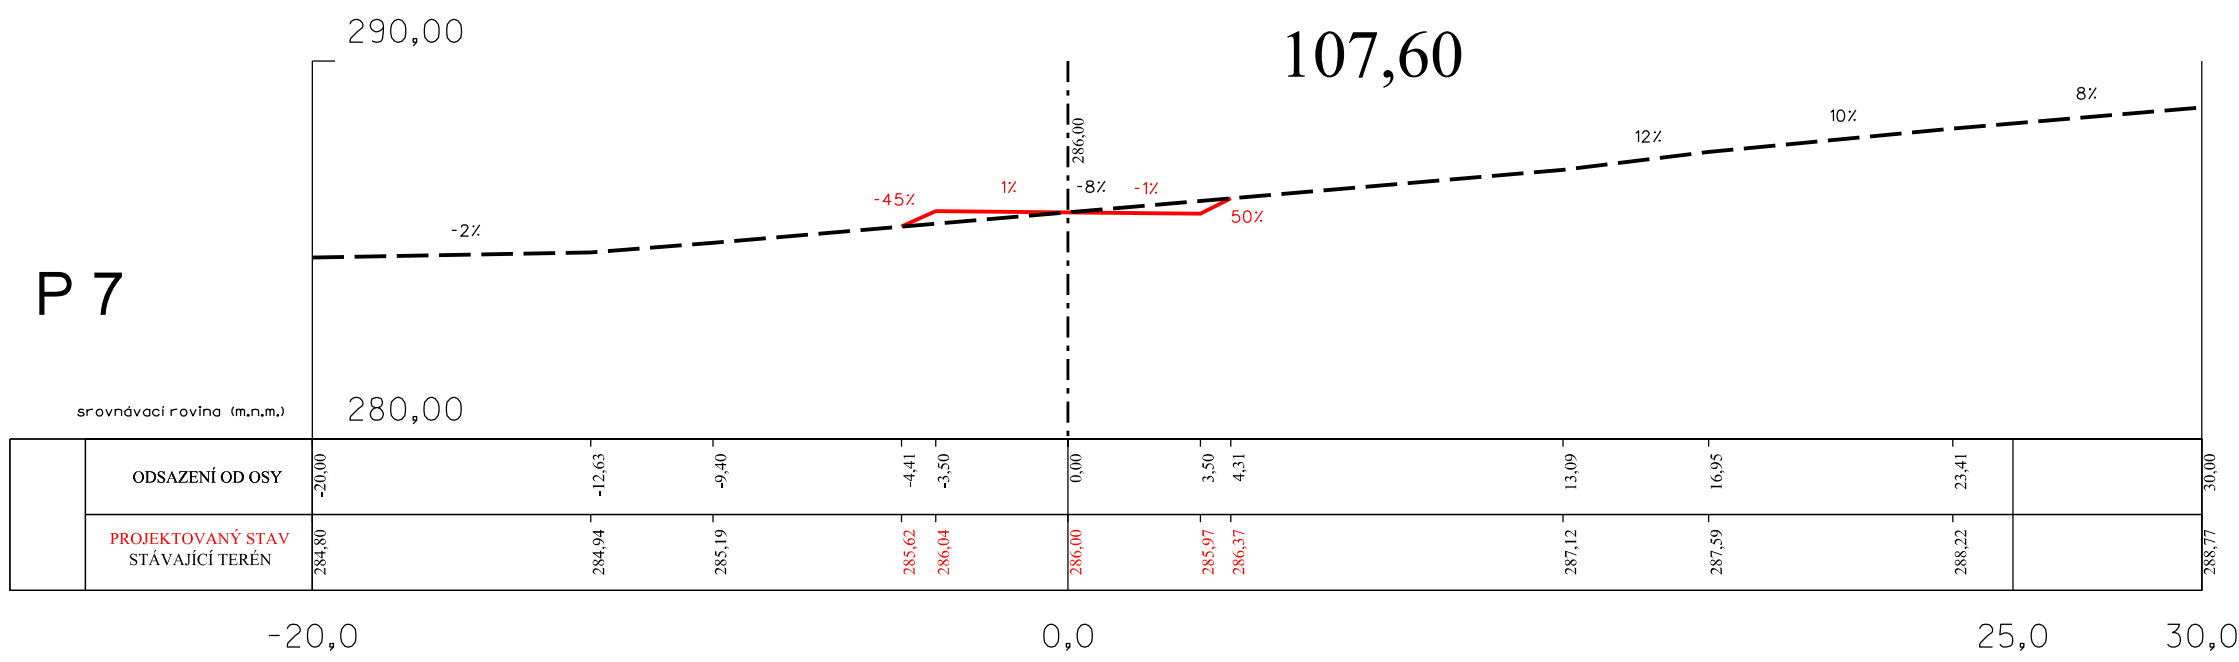
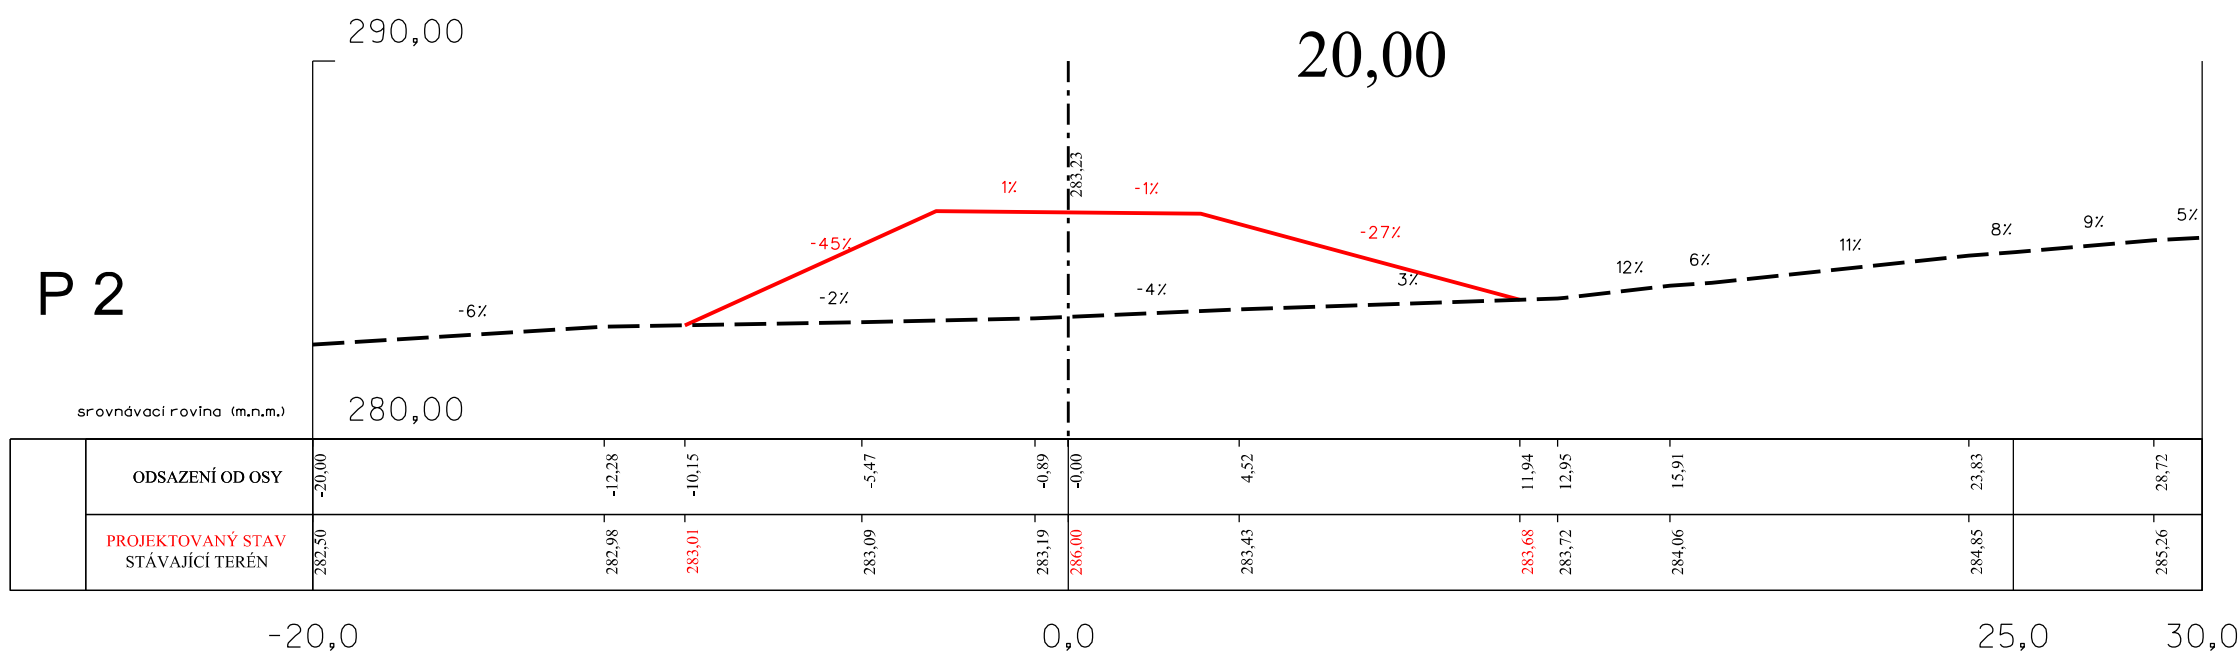
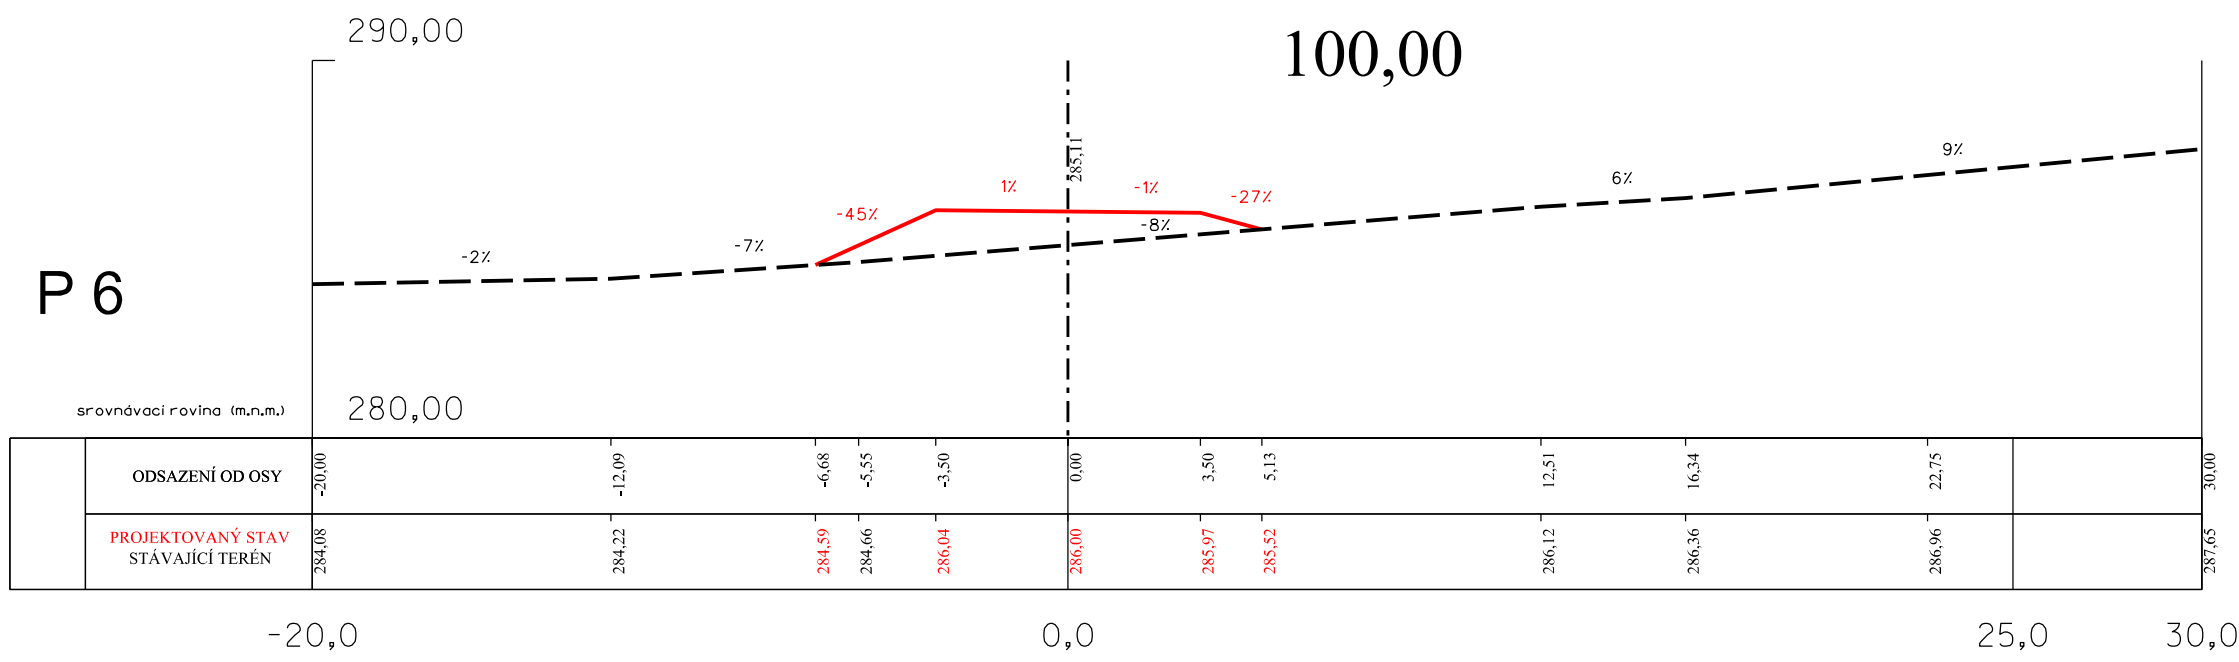


PŘÍČNÉ PROFILY TĚLESA HRÁZE

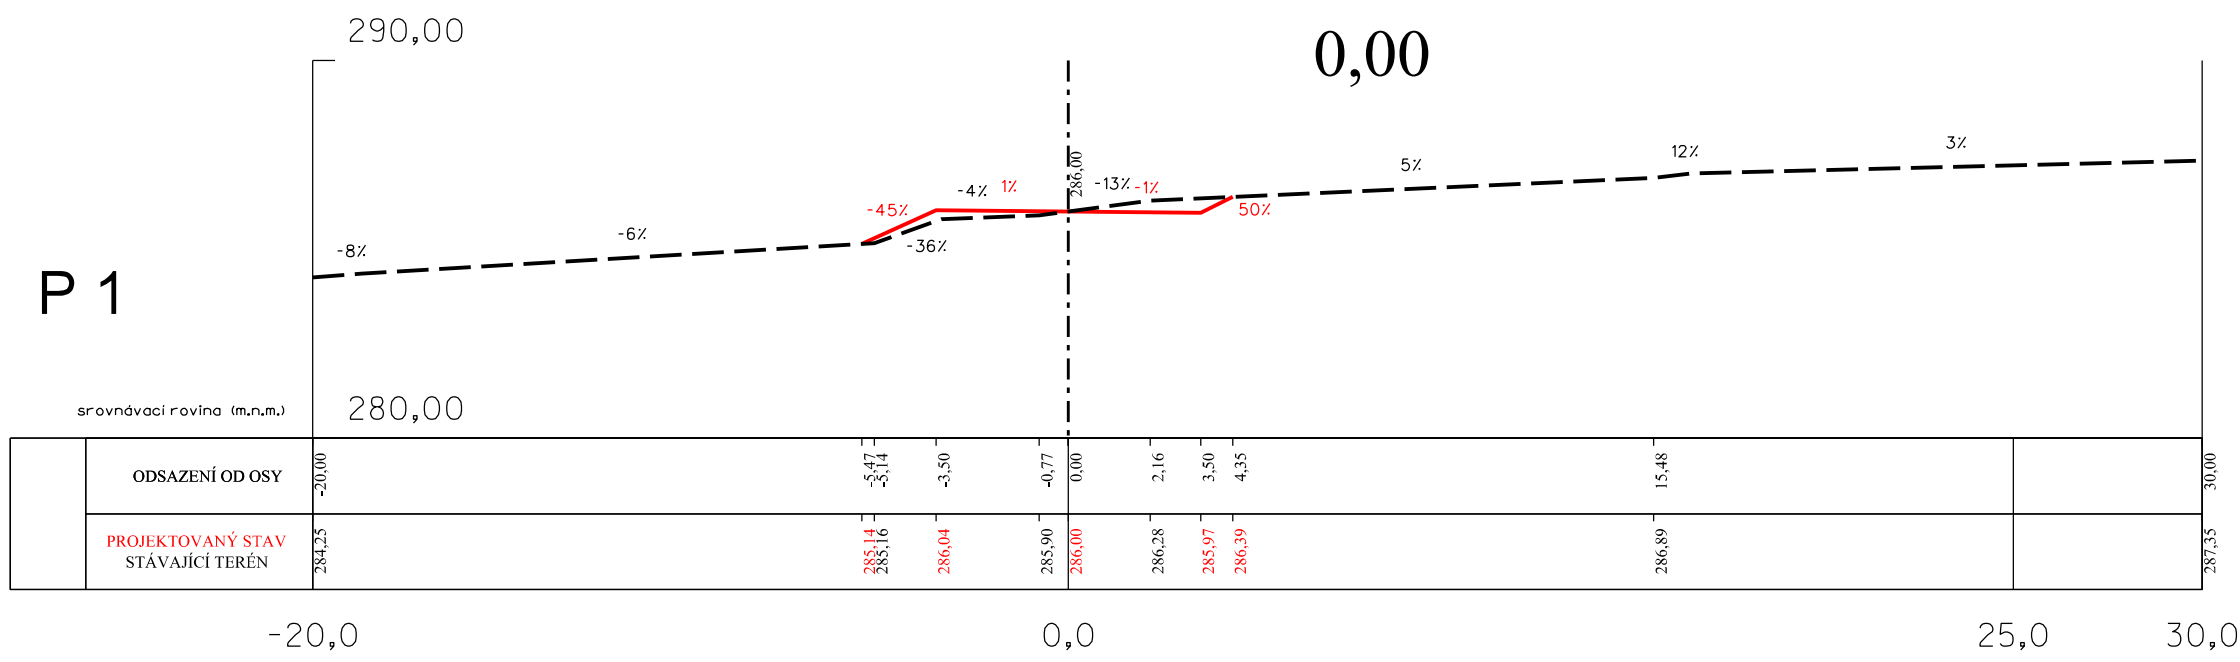

GEOCENTRUM, spol. s r.o. zeměměřická a projekční kancelář tř. Kosmonautů 1143/88, 772 00 Olomouc zapsána u KS v Ostravě, oddíl C, v. č. 5555		RAZÍTKO			
AUTORIZOVANÝ INŽENÝR PRO STAVBY VODNÍHO HOSPODÁŘSTVÍ A KRAJINNÉHO INŽENÝRSTVÍ ING. MICHAL NAJMAN					
Vedoucí projektant:	Ing. Alice Moravcová				
Projektant:	Ing. Jan Kopal				
Kreslil:	Ing. Jan Kopal				
Kontroloval:	Ing. Michal Najman				
Kraj:	Olomoucký	Obec: Polom	K. ú.: Polom u Hranic	ČÍS. SMLOUVY	111 005
Objednatel:	STATNÍ POZEMKOVÝ ÚŘAD, Krajský pozemkový úřad pro Olomoucký kraj, Pobočka Přerov			ČÍS. ZAKÁZKY	154/2011
AKCE:	Komplexní pozemková úprava v k.ú. Polom u Hranic			DATUM	11/2013
Název přílohy:	Dokumentace technického řešení Poldr č.1 PŘÍČNÉ PROFILY TĚLESA HRÁZE			NĚŘETVO	1 : 200
				SOUŘ. SYSTÉM	S - JTSK
				VÝŠKOVÝ SYSTÉM	Bpv
				FORMÁT	6 x A4
				ČÍS. SOUPRAVY	ČÍS. PŘÍLOHY
					2.3.2.5.1