


VZOROVÝ PŘÍČNÝ ŘEZ 1:50

- polní cesta, zpevněná (MZK) jednopruhová, kategorie P4,5/30 s levostranným a popř. pravostranným příkopem

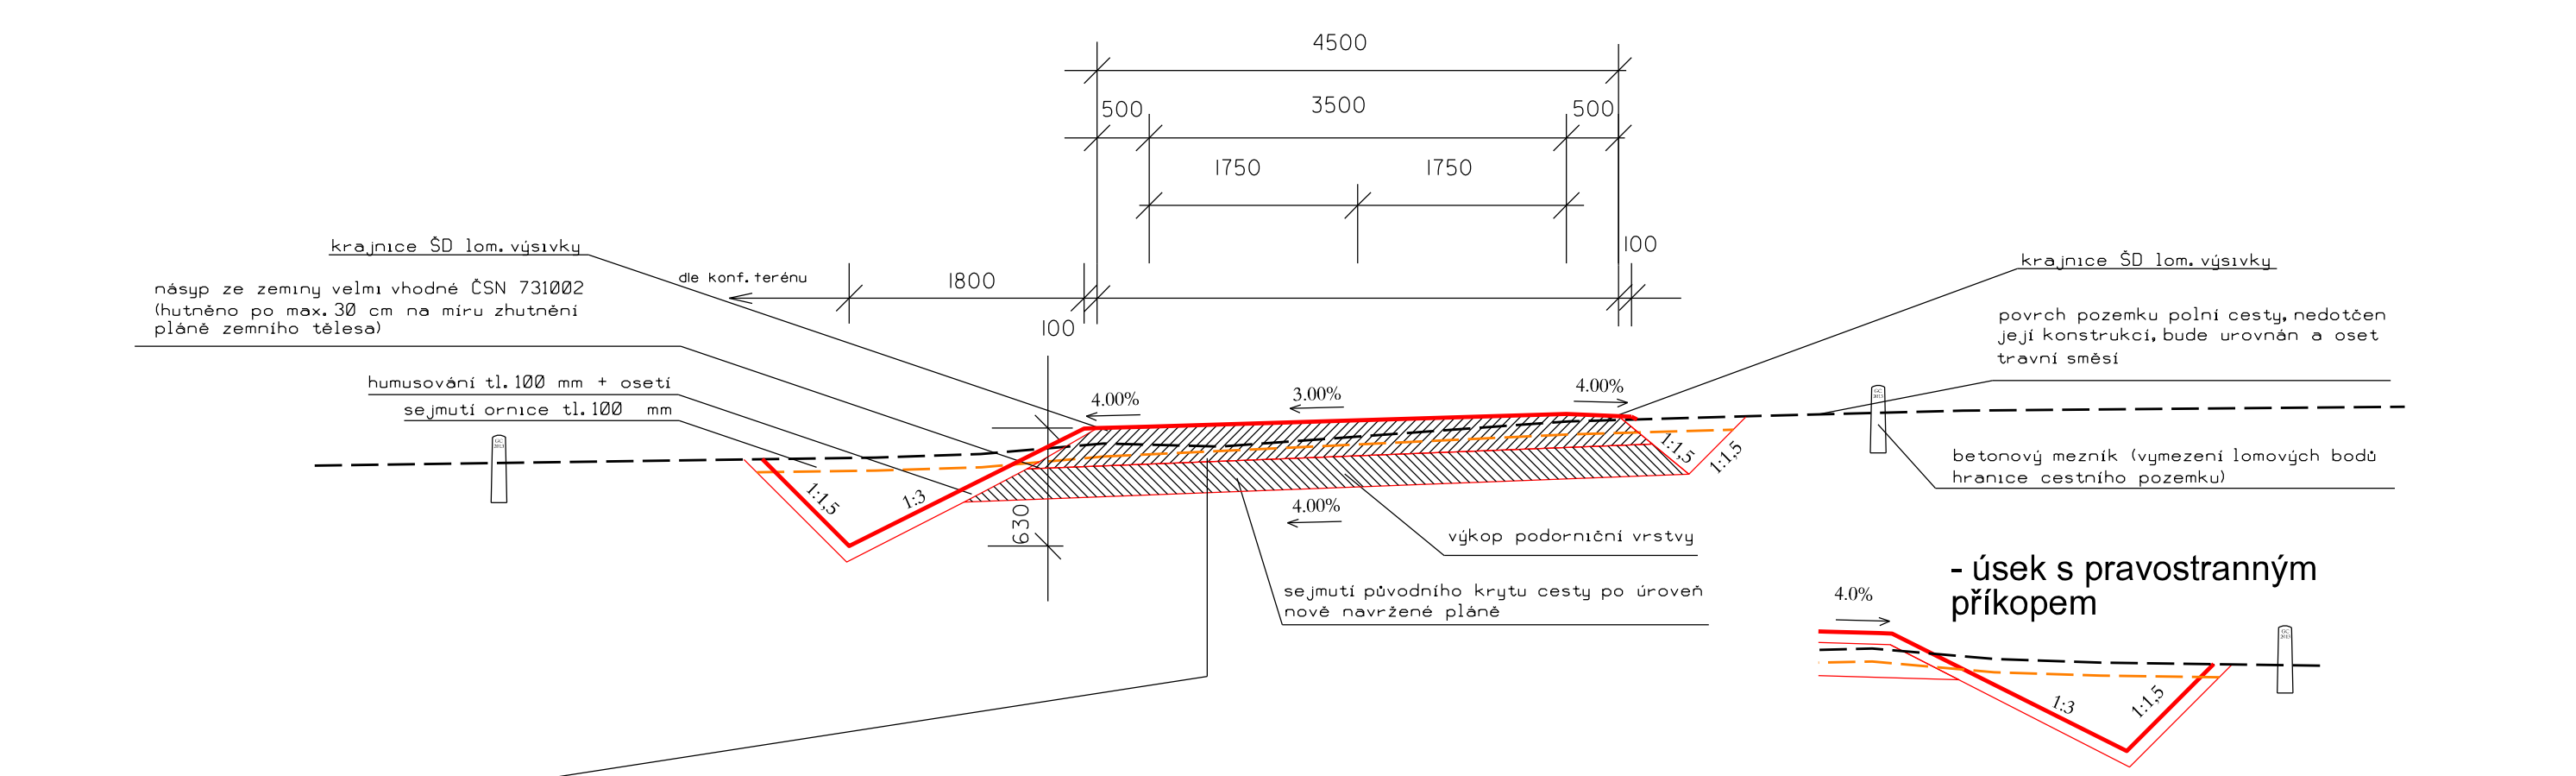

MZK - mechanicky zpevněné kamenivo	180 mm	ČSN 73 6126 - 1
MZ - mechanicky zpevněná zemina	250 mm	ČSN 73 6126 - 1
GEOTEXTILIE (při nestabilním podloží dle geologického posudku po obnažení pláň) např. GEOJUTEX PPT 60		
HUTNĚNÍ PLÁŇ min. Edef,2	30 Mpa	ČSN 73 6109
CELKEM: 430 mm		

POZNÁMKA:

VE SMĚROVÉM OBLOUKU JE NAVRŽENO ROZŠÍŘENÍ VOZOVKY  
Δ Š DLE VZORCE (ČSN 73 6109):

$$\Delta S = R \cdot \sqrt{R^2 - C^2} + \frac{V}{10VR}$$

V - NÁVRHOVÁ RYCHLOST (km/h)  
R - POLOMĚR SMĚROVÉHO OBLOUKU (m)  
C - ROZVOR NÁPRAV TAŽNÉHO VOZIDLA, NEBO SDRUŽENÝ  
ROZVOR NÁPRAV U NÁVĚSOVÝCH A PŘÍVĚSOVÝCH SOUPRAV (5-10 m)

GEOCENTRUM, spol. s r.o.  
zeměměřická a projekční kancelář  
tř. Kosmonautů 1143/8B, 772 00 Olomouc  
zapsána u KS v Ostravě, oddíl C, vl. č. 5555

AUTORIZOVANÝ INŽENÝR PRO STAVBY VODNÍHO HOSPODÁŘSTVÍ  
A KRAJINNÉHO INŽENÝRSTVÍ

ING. MICHAL NAJMAN

RAZÍTKO

GEOCENTRUM  
spol. s r.o.  
zeměměřická a projekční  
kancelář, Olomouc

Vedoucí projektant:	Ing. Alice Moravcová		<div>GEOCENTRUM spol. s r.o. zeměměřická a projekční kancelář, Olomouc</div>	
Projektant:	Ing. Jan Kopal			
Kreslil:	Bc. Jiří Moravec			
Kontroloval:	Ing. Michal Najman			
Kraj: Olomoucký	Obec: Polom	k. ú.: Polom u Hranic	ČÍS. SMLOUVY	111 005
Objednatel:	STÁTNÍ POZEMKOVÝ ÚŘAD, Krajský pozemkový úřad pro Olomoucký kraj, Pobočka Přerov		ČÍS. ZAKÁZKY	154/2011
Akce:  Komplexní pozemková úprava v k.ú. Polom u Hranic			DATUM	11/2013
			MĚŘÍTKO	1 : 50
			SOUŘ. SYSTÉM	S - JTSK
			VÝŠKOVÝ SYSTÉM	Bpv
			FORMÁT	2 x A4
Název přílohy:	Dokumentace technického řešení Hlavní polní cesta C2a <b>VZOROVÝ PŘÍČNÝ ŘEZ</b>		ČÍS. SOUPRAVY	ČÍS. PŘÍLOHY <b>2.3.6.5</b>