


# VZOROVÝ PŘÍČNÝ ŘEZ -A- 1:50

KPÚ Podolí u Přerova

polní cesta hlavní

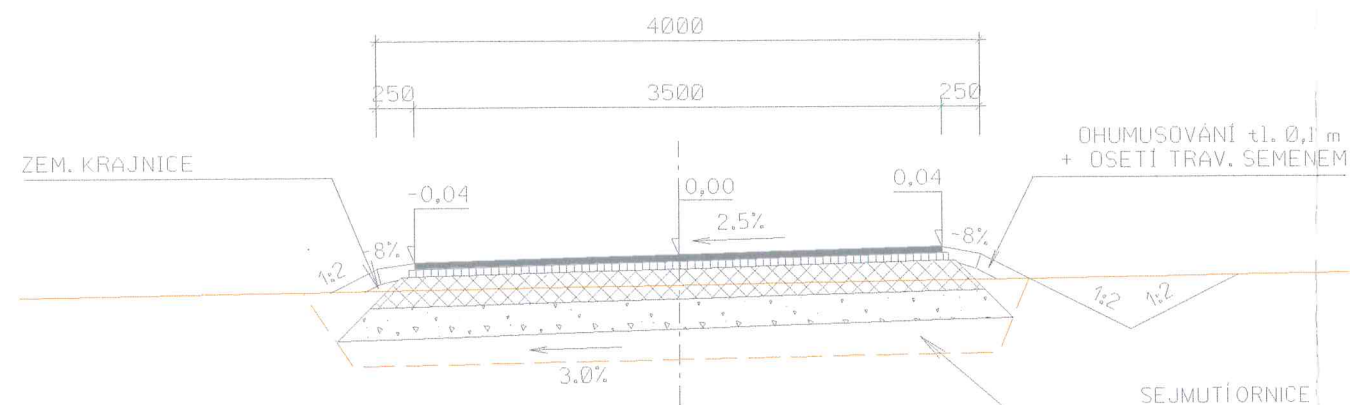

skladba konstrukce :

ASFALTOVÝ BETON	ABS III 40	40 mm
ASF. OBALOVANÉ KAMENI VO	OKS II 50	50 mm
KAMENI VO DRCENÉ 32-63 mm S VÝPLŇ. KAMENI VEM	SV 200	200 mm
ŠTERKOPÍ SEK	SP 200	200 mm
CELKEM		490 mm

Konkrétní šířkové uspořádání jednotlivých polních cest je uveden  
v technické zprávě plánu společných zařízení



J.Mišáka 44, 779 00 Olomouc, tel. 585 222 928, fax 585 757 121  
ORIS spol. s r.o.  
779 00 OLOMOUČ, J. Mišáka 44  
tel./fax: 585 222 928, 585 757 121  
IČO: 42767661, DIČ: CZ42767661

Zodpovědný projektant :

Ing. Podivinská Ludmila

Vypracoval :

Ing. Bureš Josef

Ředitel :

Ing. Černoch Vladimír

Investor :

MZe ČR, Odbor Zemědělská agentura a pozemkový úřad Přerov

Název akce :

KPÚ v území s nedokončeným scelovacím řízením  
k.ú. PODOLÍ u Přerova

Datum : 09 / 2004

Název výkresu :

7.5.5. VZOROVÉ PŘÍČNÉ ŘEZY  
1. VZOROVÝ PŘÍČNÝ ŘEZ "A"

Měřítko : 1 : 50

Č. zakázky : 1/03 - NS

Archivní č.:

Paré č.: 1