


PODÉLNÝ ŘEZ
1 : 2000 / 200

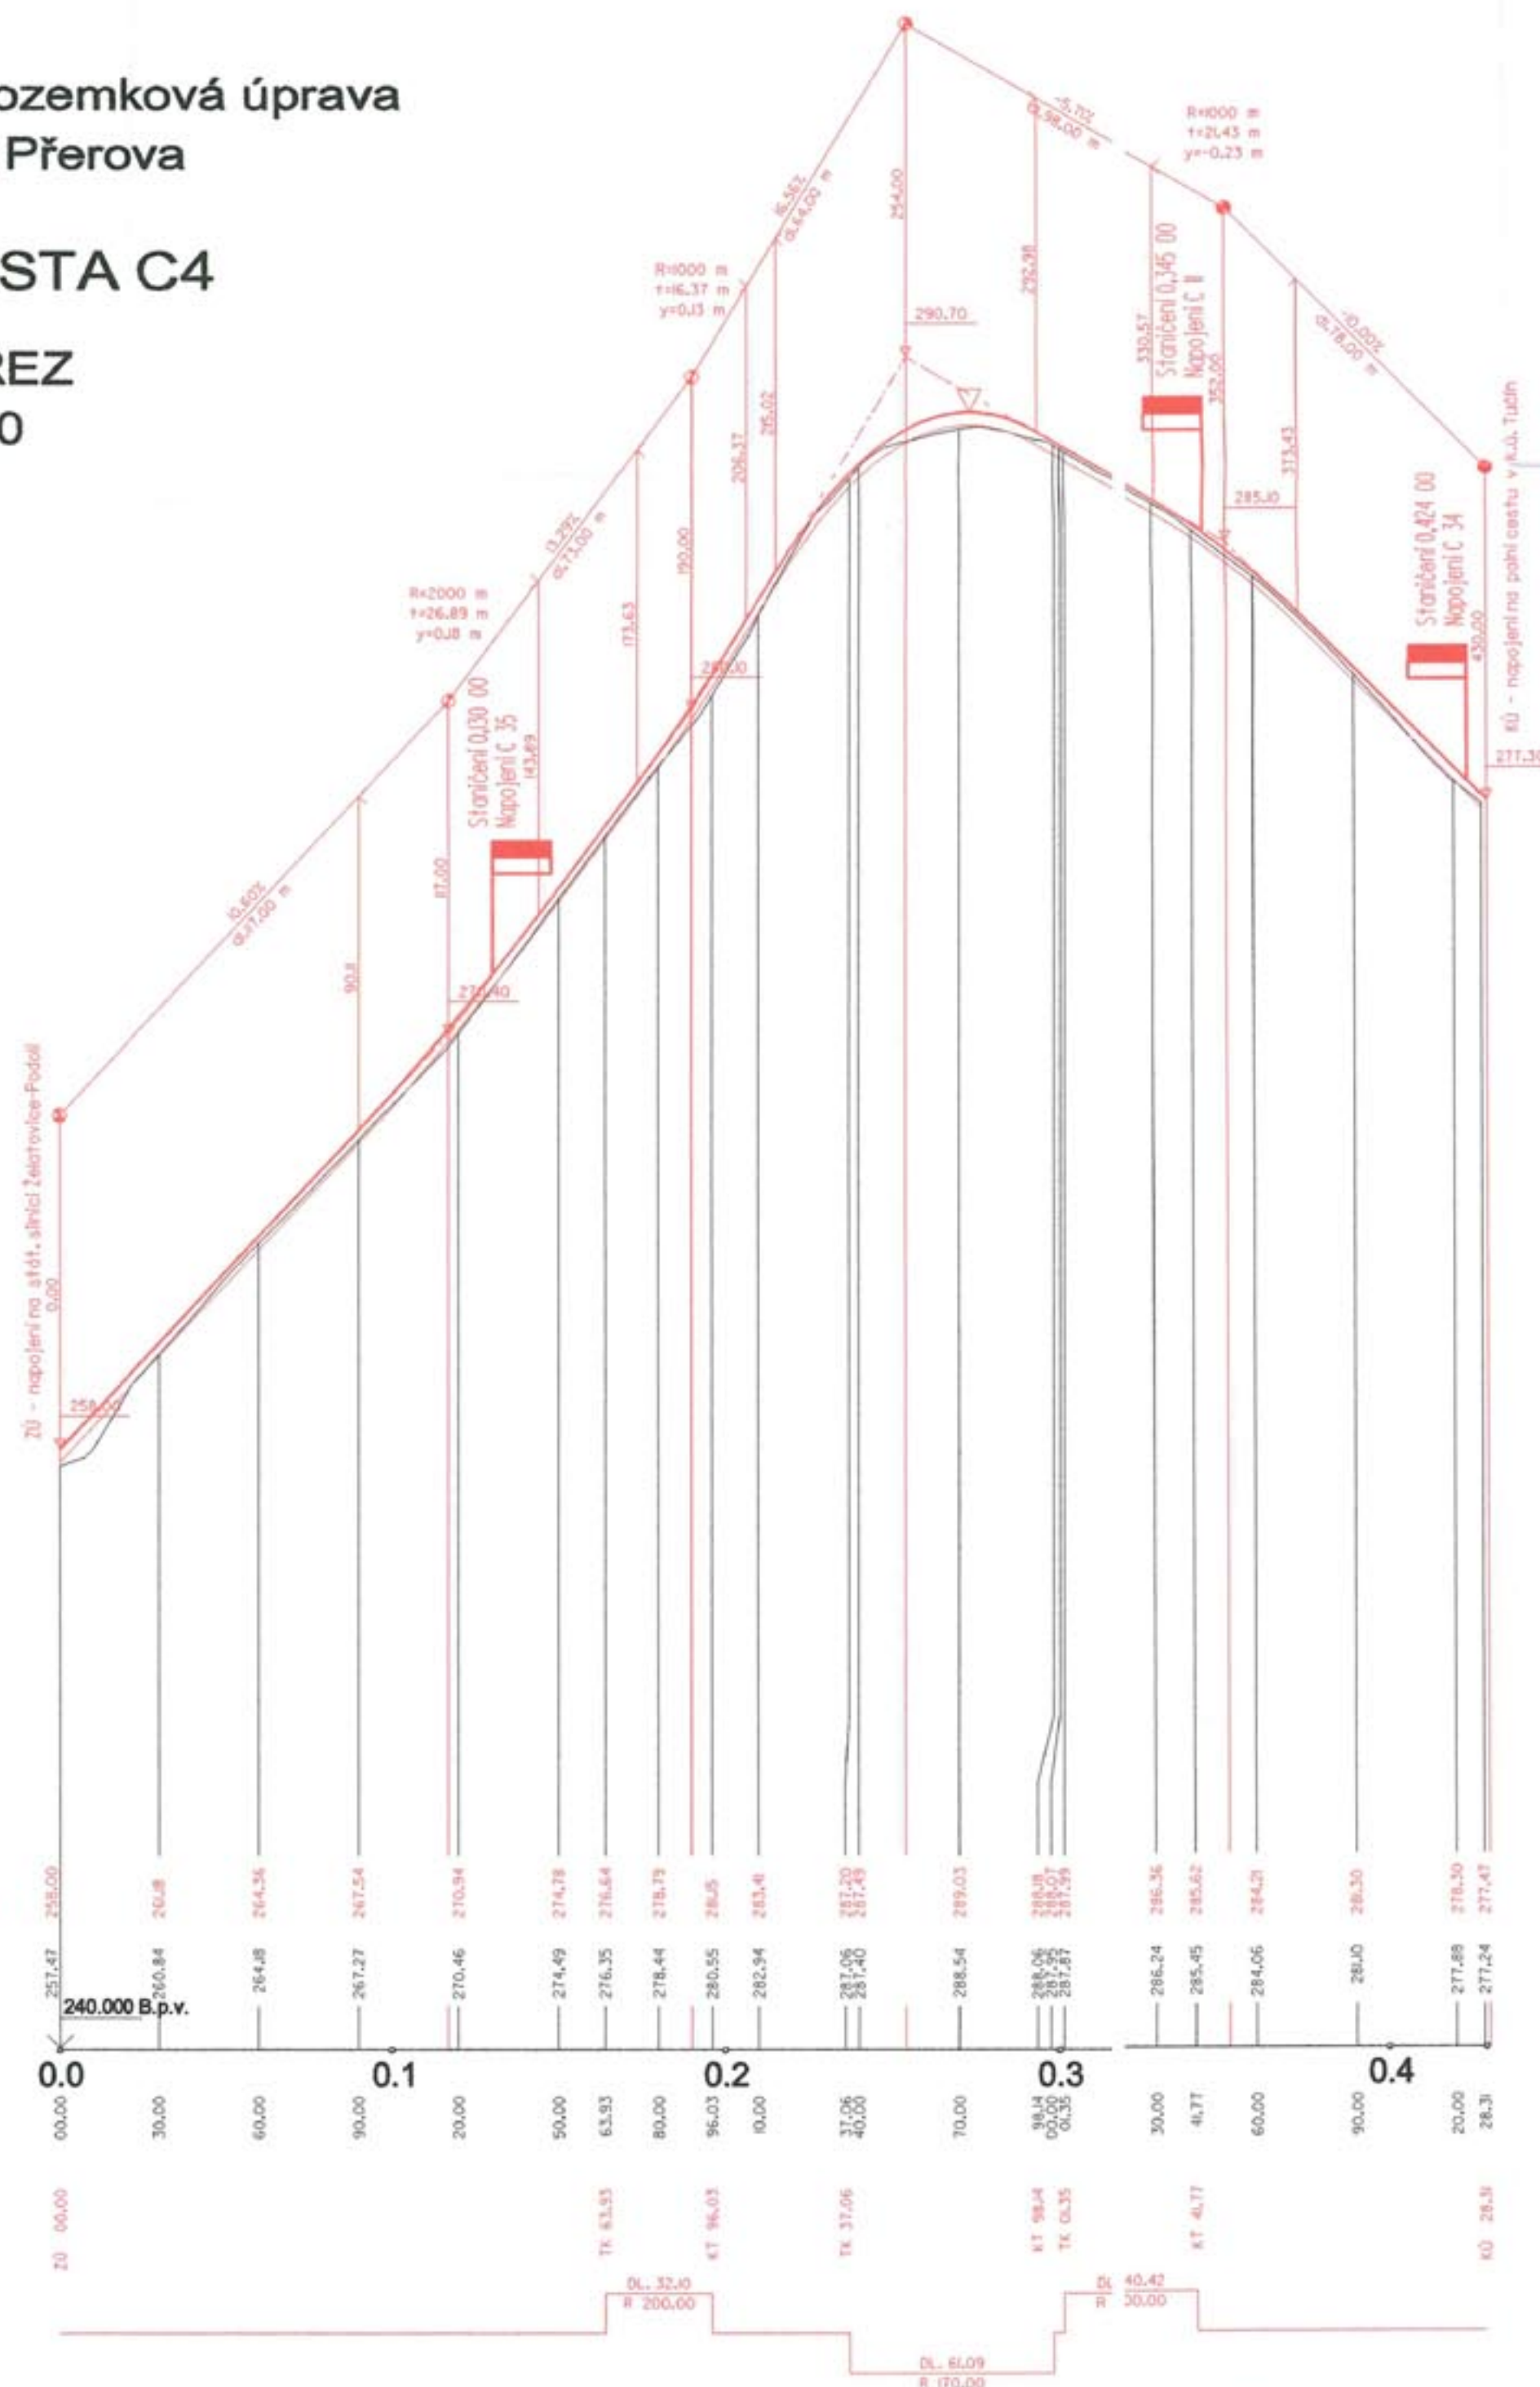

Investor :

Ing. Podivinská Ludmila

MZe ČR, Odbor Zemědělská agentura a pozemkový úřad Přerov

Název výkresu :

Paré č.: 1