




Výkres pro zadávací dokumentaci KoPÚ v k. ú. Skoupý

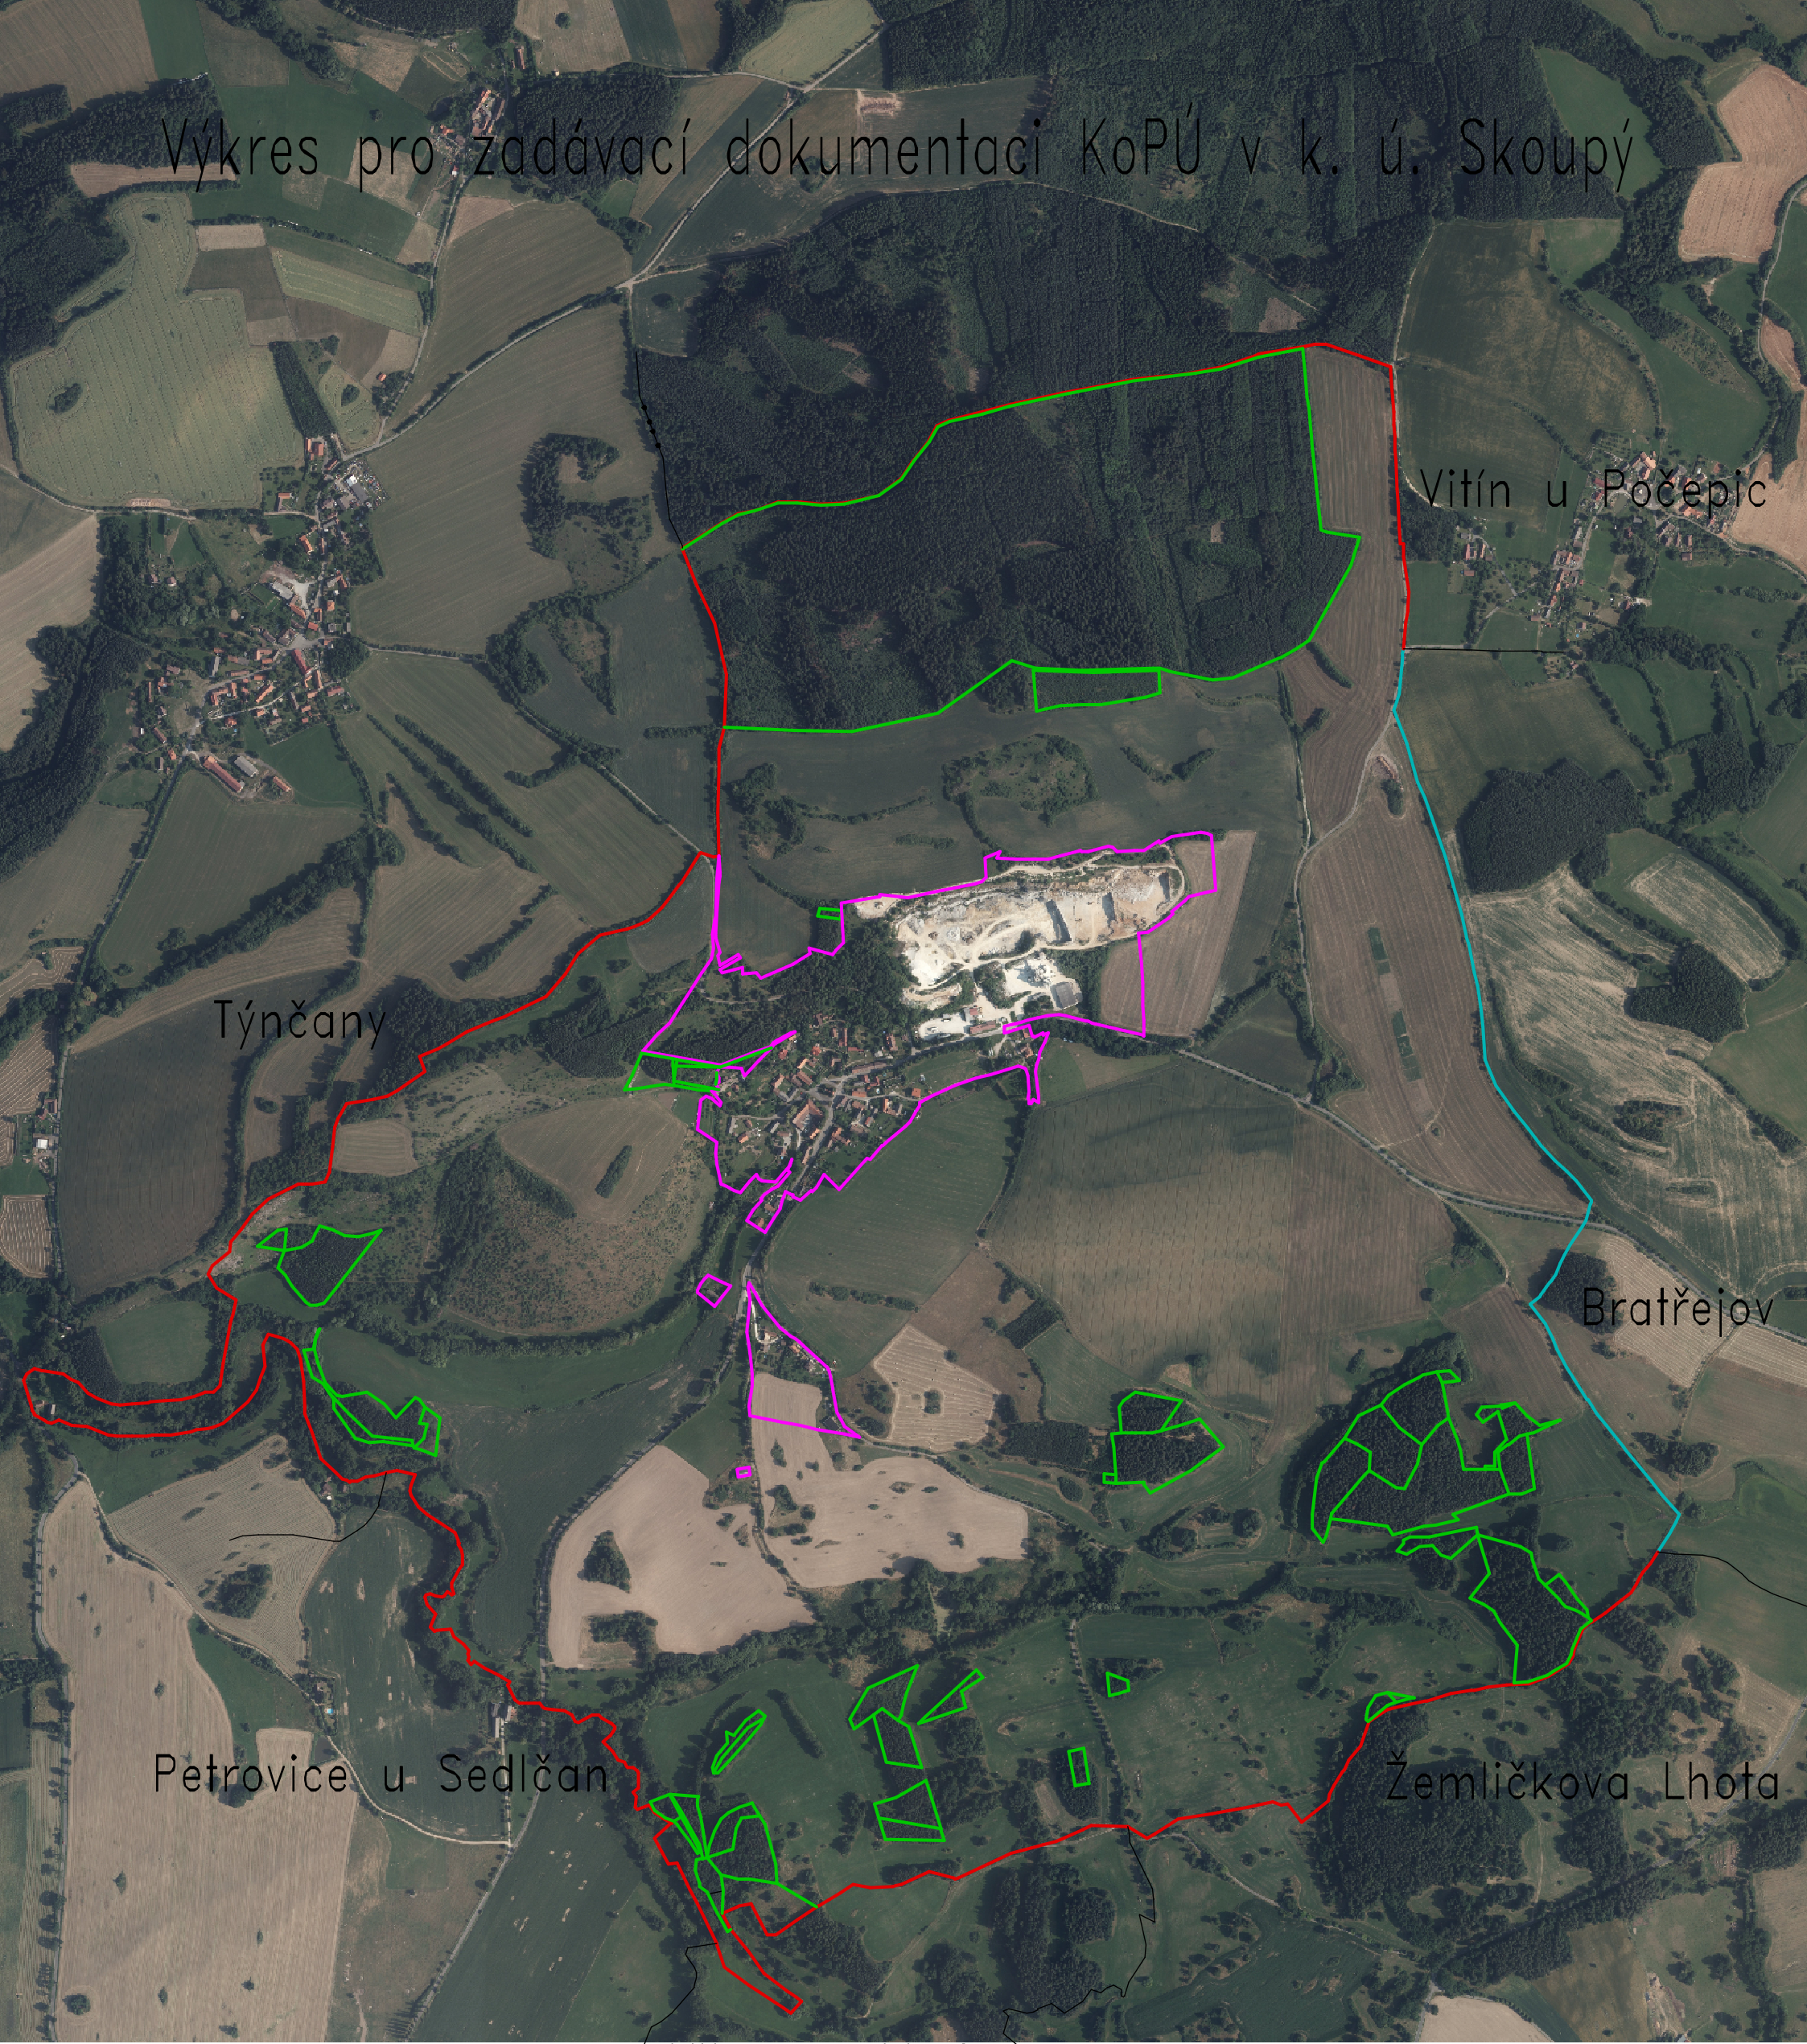

Vilasova Lhota

M 1:10000



LEGENDA	
	vnější obvod pozemkové úpravy šetřený
	vnější obvod pozemkové úpravy převzatý
	vnitřní šetřený obvod pozemkové úpravy
	hranice parcel neřešeného území