


Návrh revize a doplnění sítě PPBP pro KoPÚ Hlavatce v prostoru KoPÚ na části k.ú. Hlavatce č.j. ZKJ CB-J-35/134/2017

Příloha č. 8a

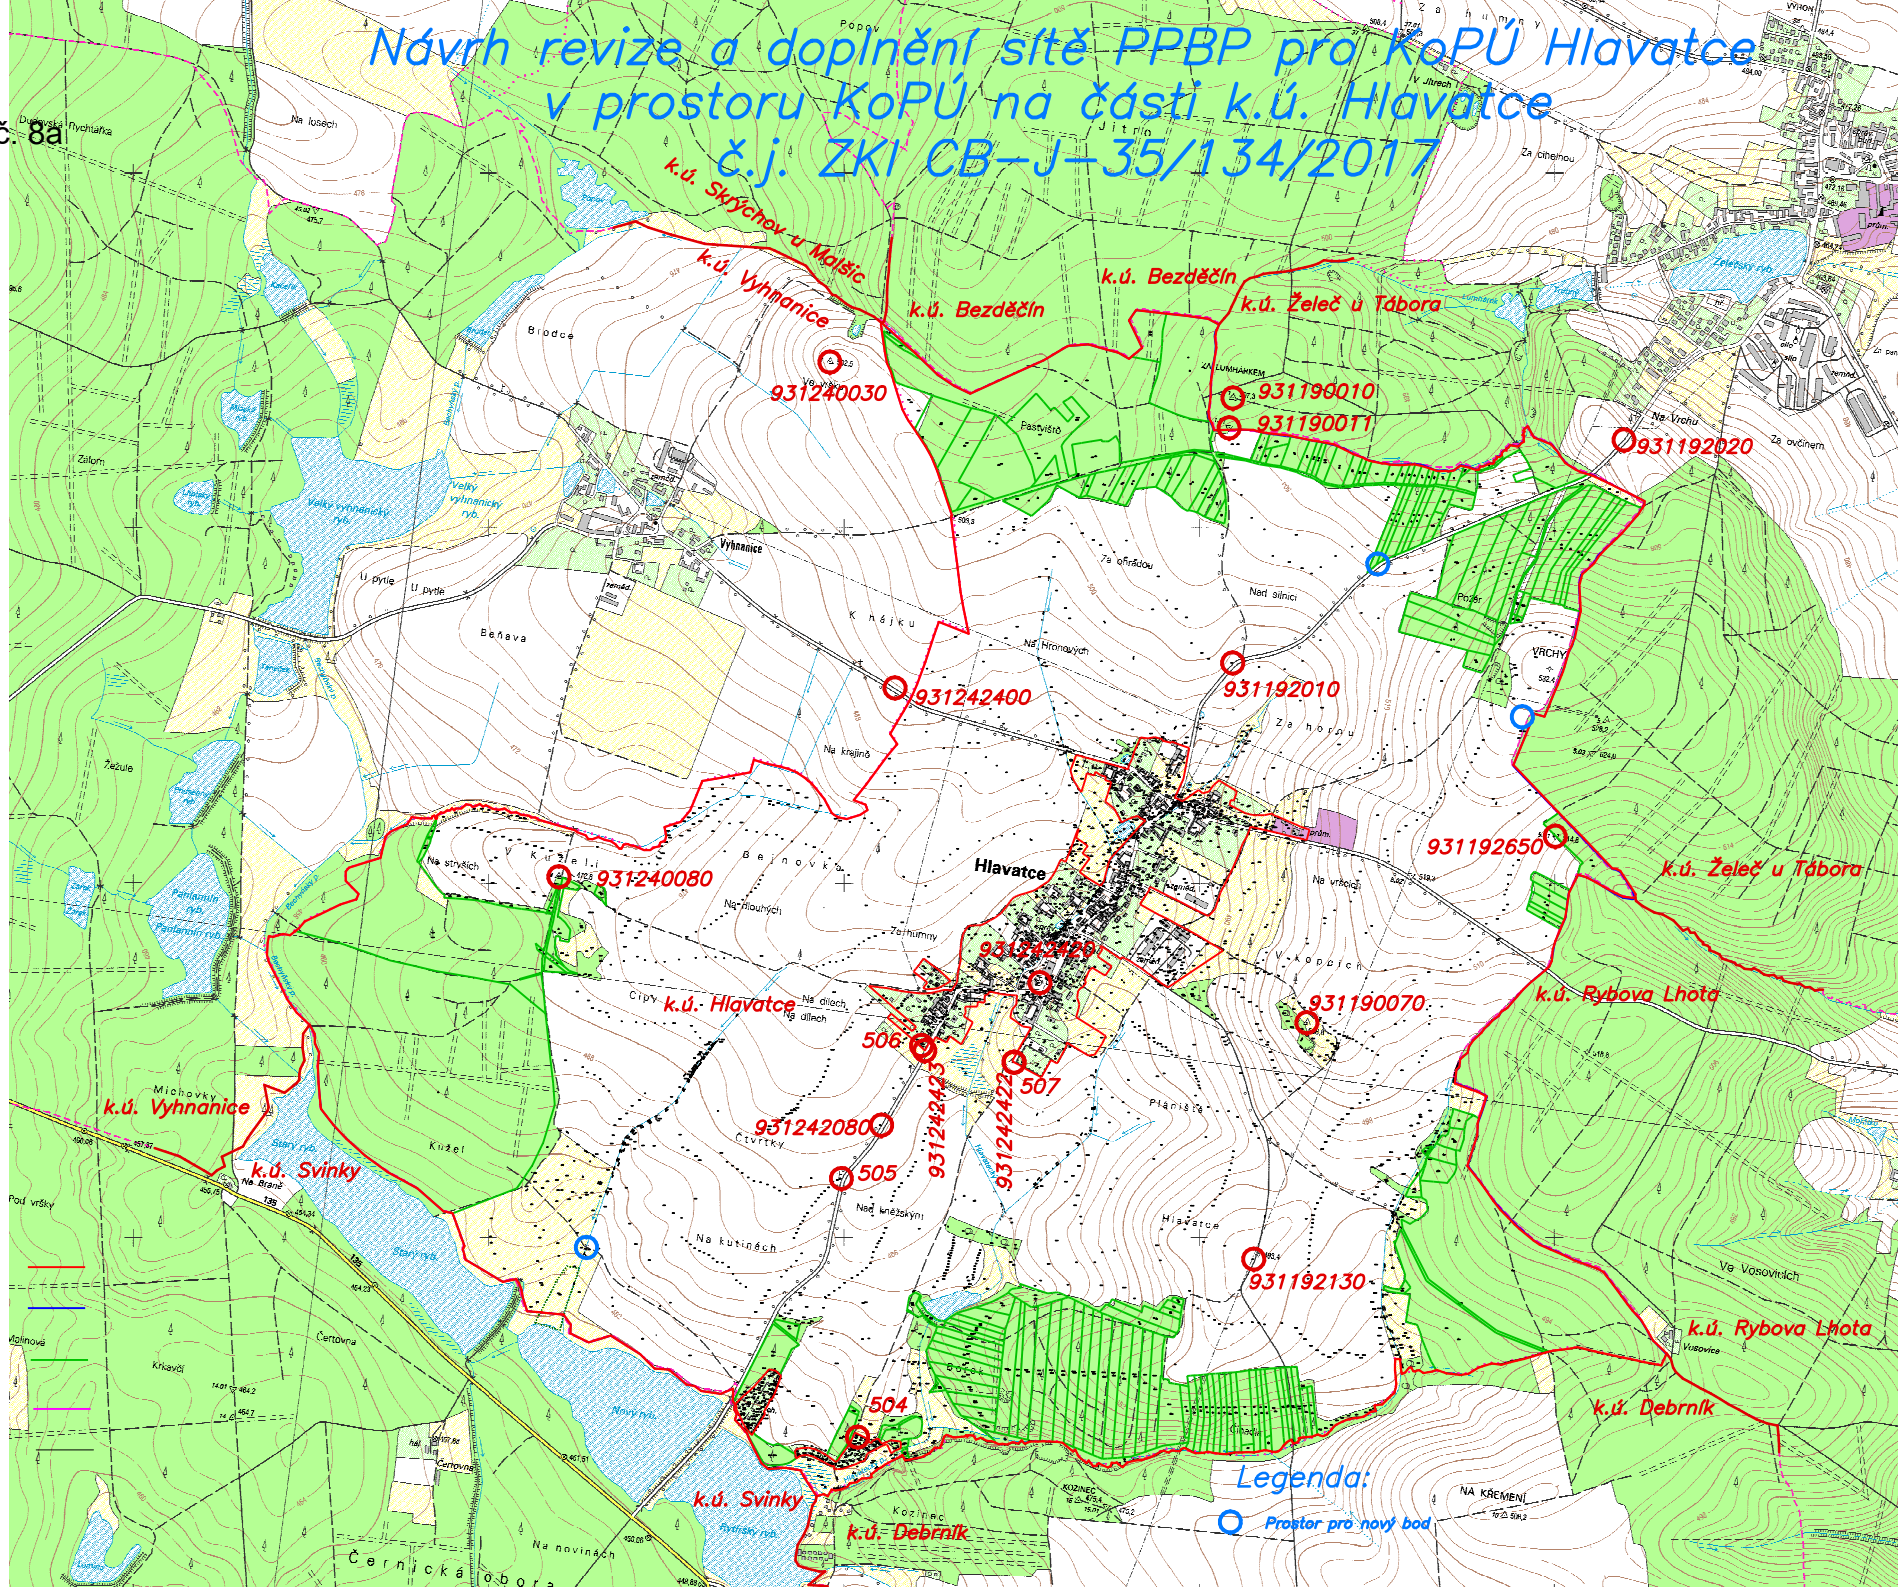

Legenda:
○ Prostor pro nový bod