


Návrh obvodů komplexní pozemkové úpravy
v k.ú. Luboměř u Potštátu

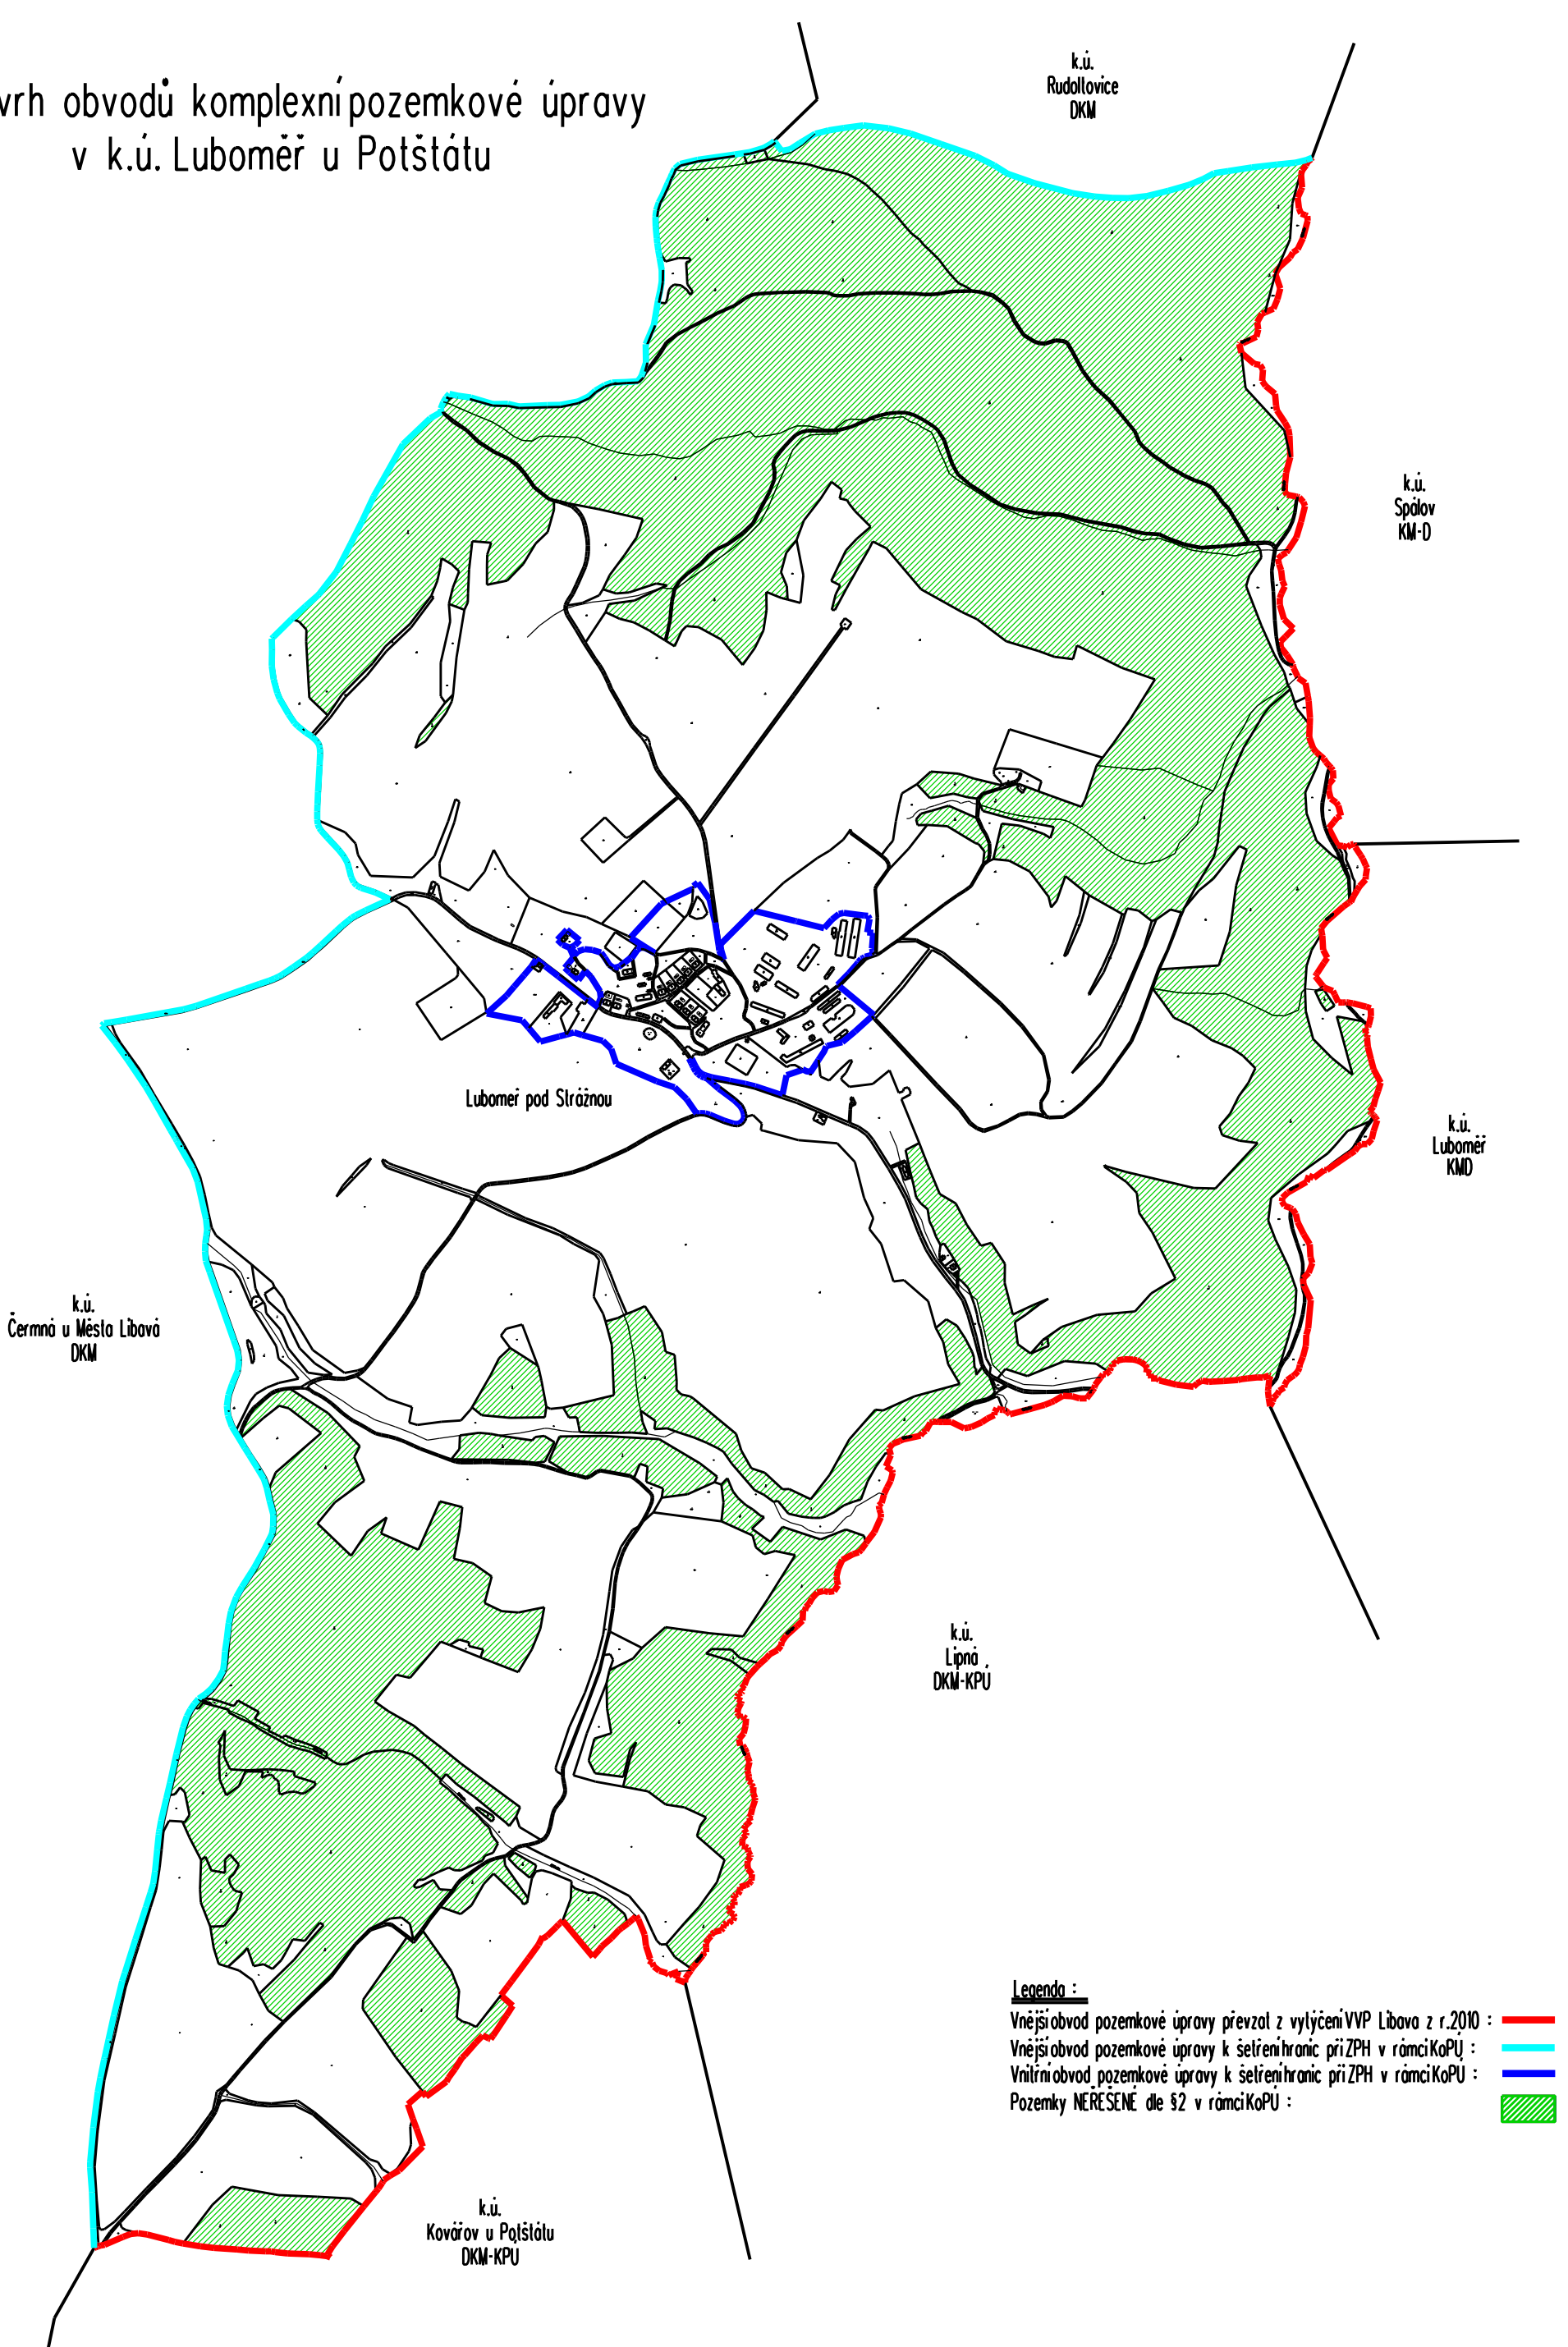

- Legenda :**
- Vnější obvod pozemkové úpravy převzat z vytyčení VVP Libava z r.2010 : —
 - Vnější obvod pozemkové úpravy k šetření hranic pří ZPH v rámci KoPU : —
 - Vnitřní obvod pozemkové úpravy k šetření hranic pří ZPH v rámci KoPU : —
 - Pozemky NEREŠENÉ dle §2 v rámci KoPU :