




Řez příčný Plnou vazbou krovu
M 1:50

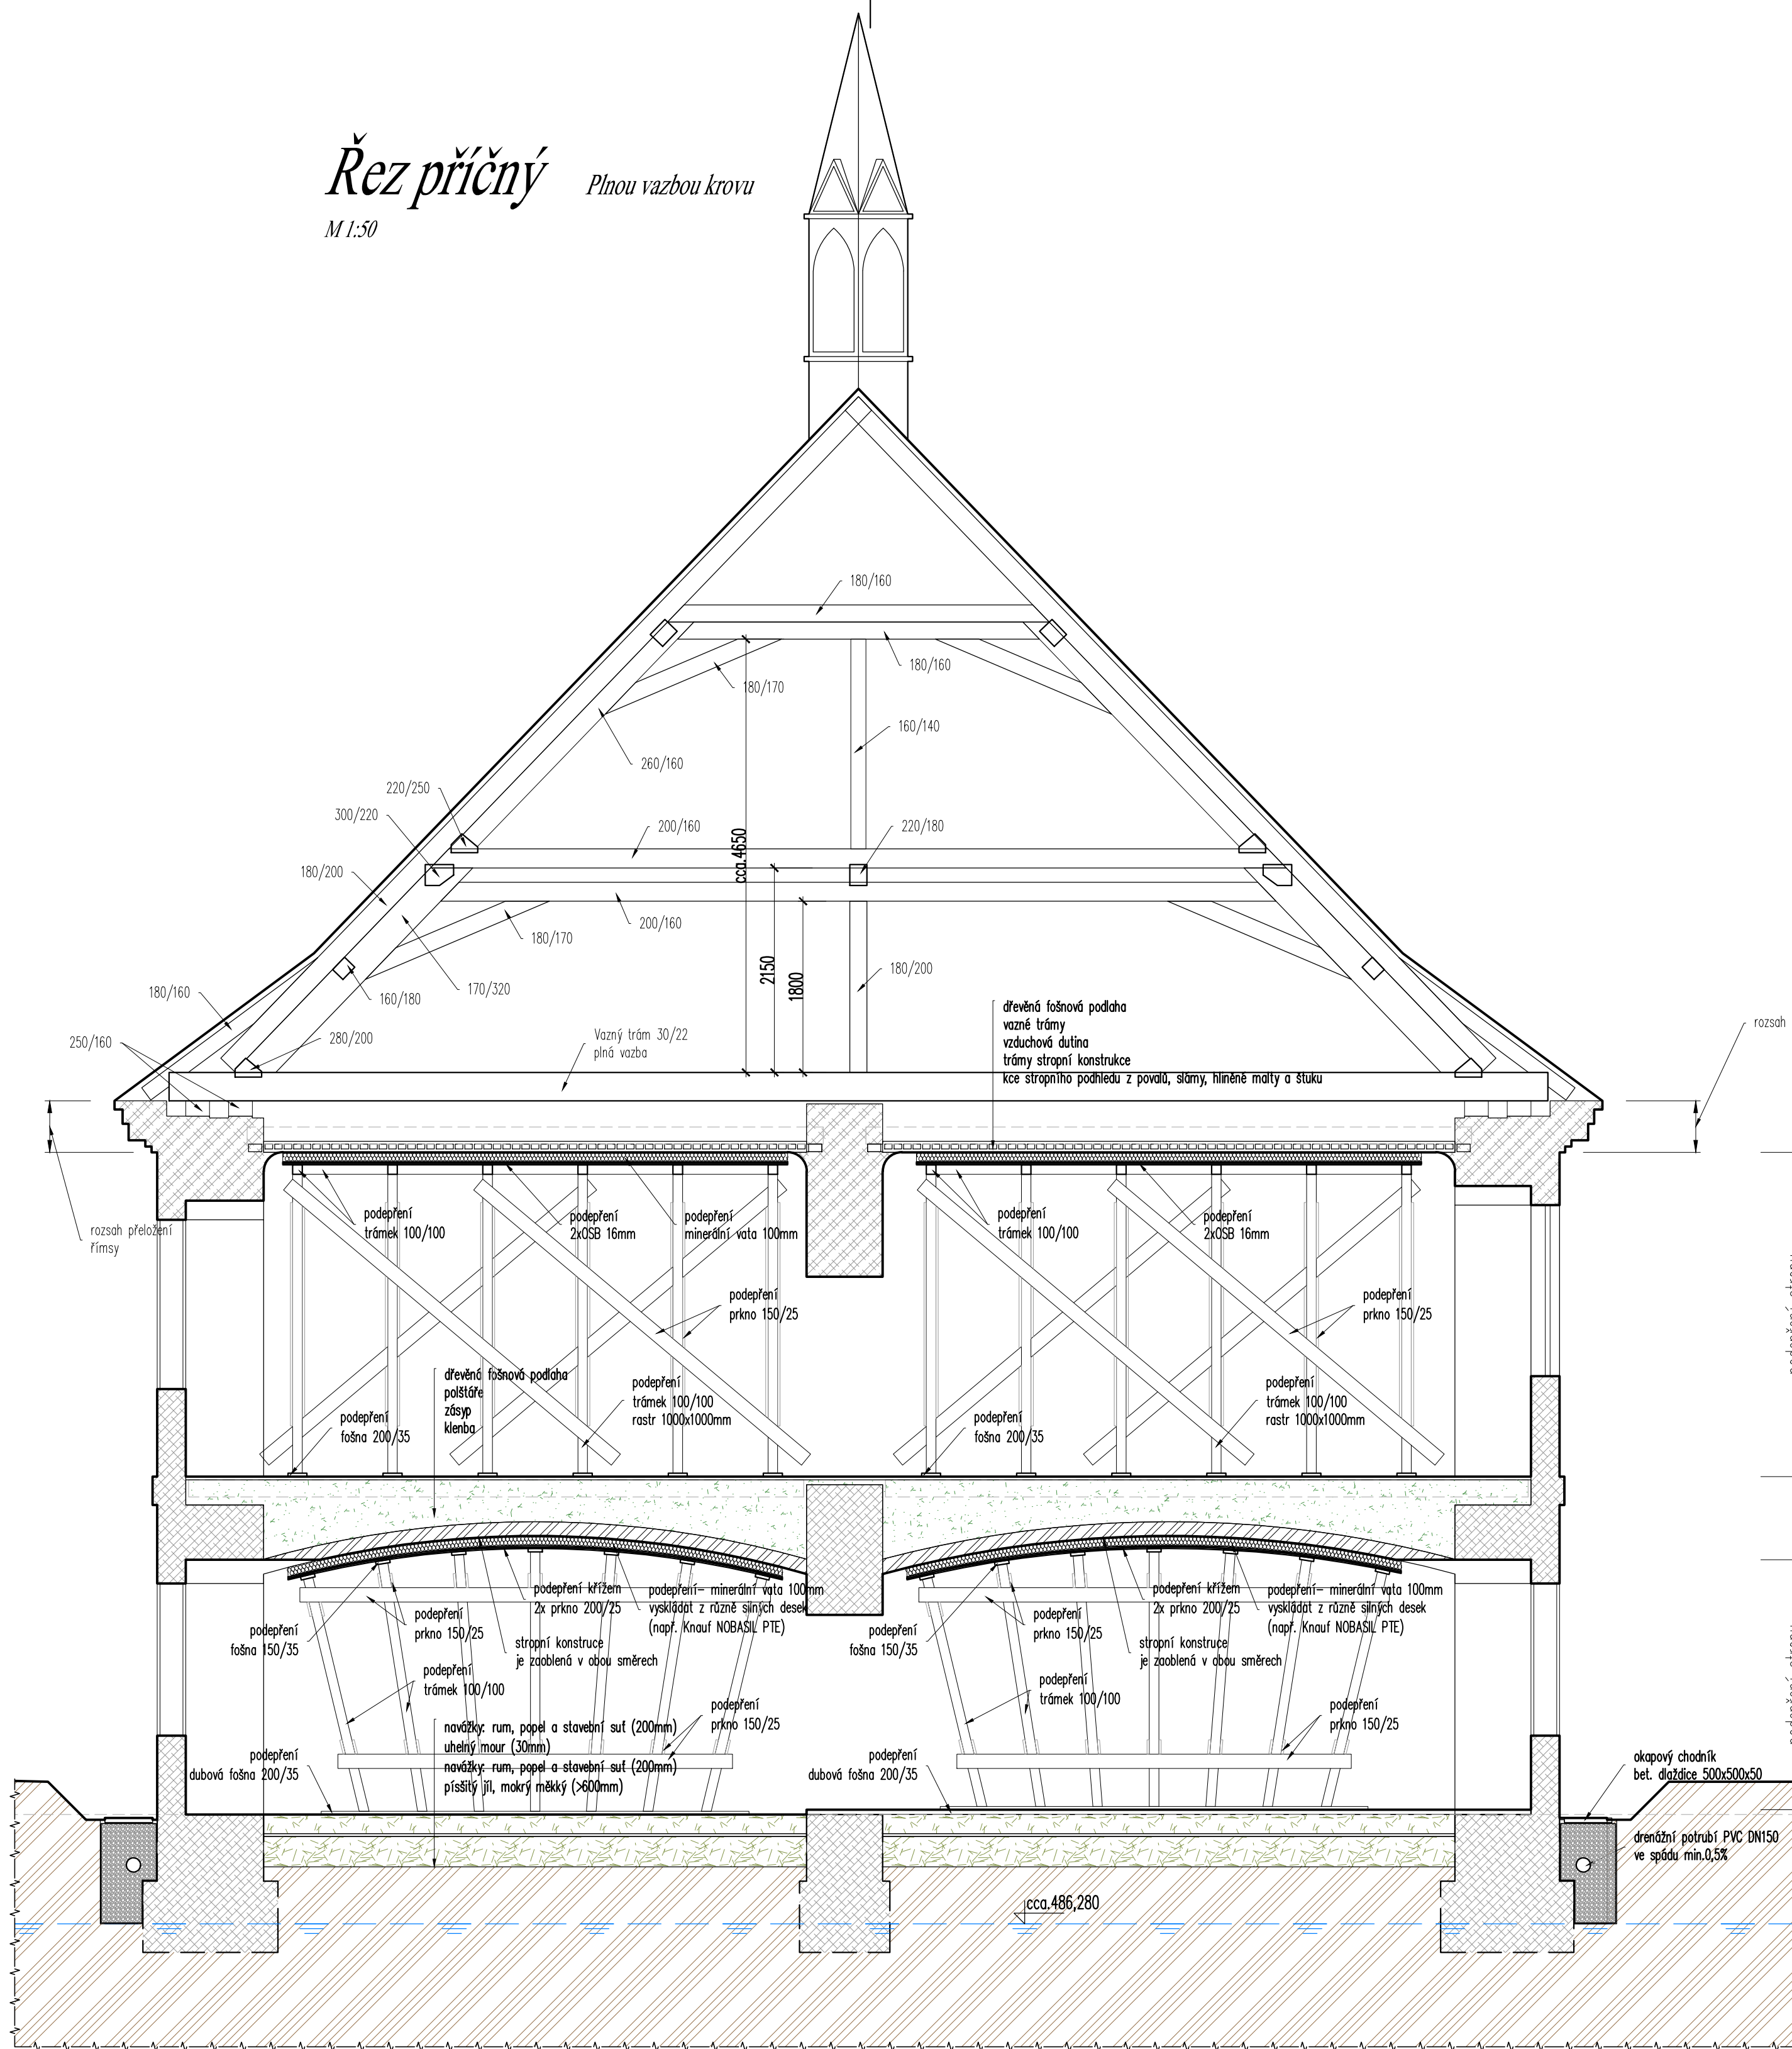


Řez příčný Jalovou vazbou krovu
M 1:50

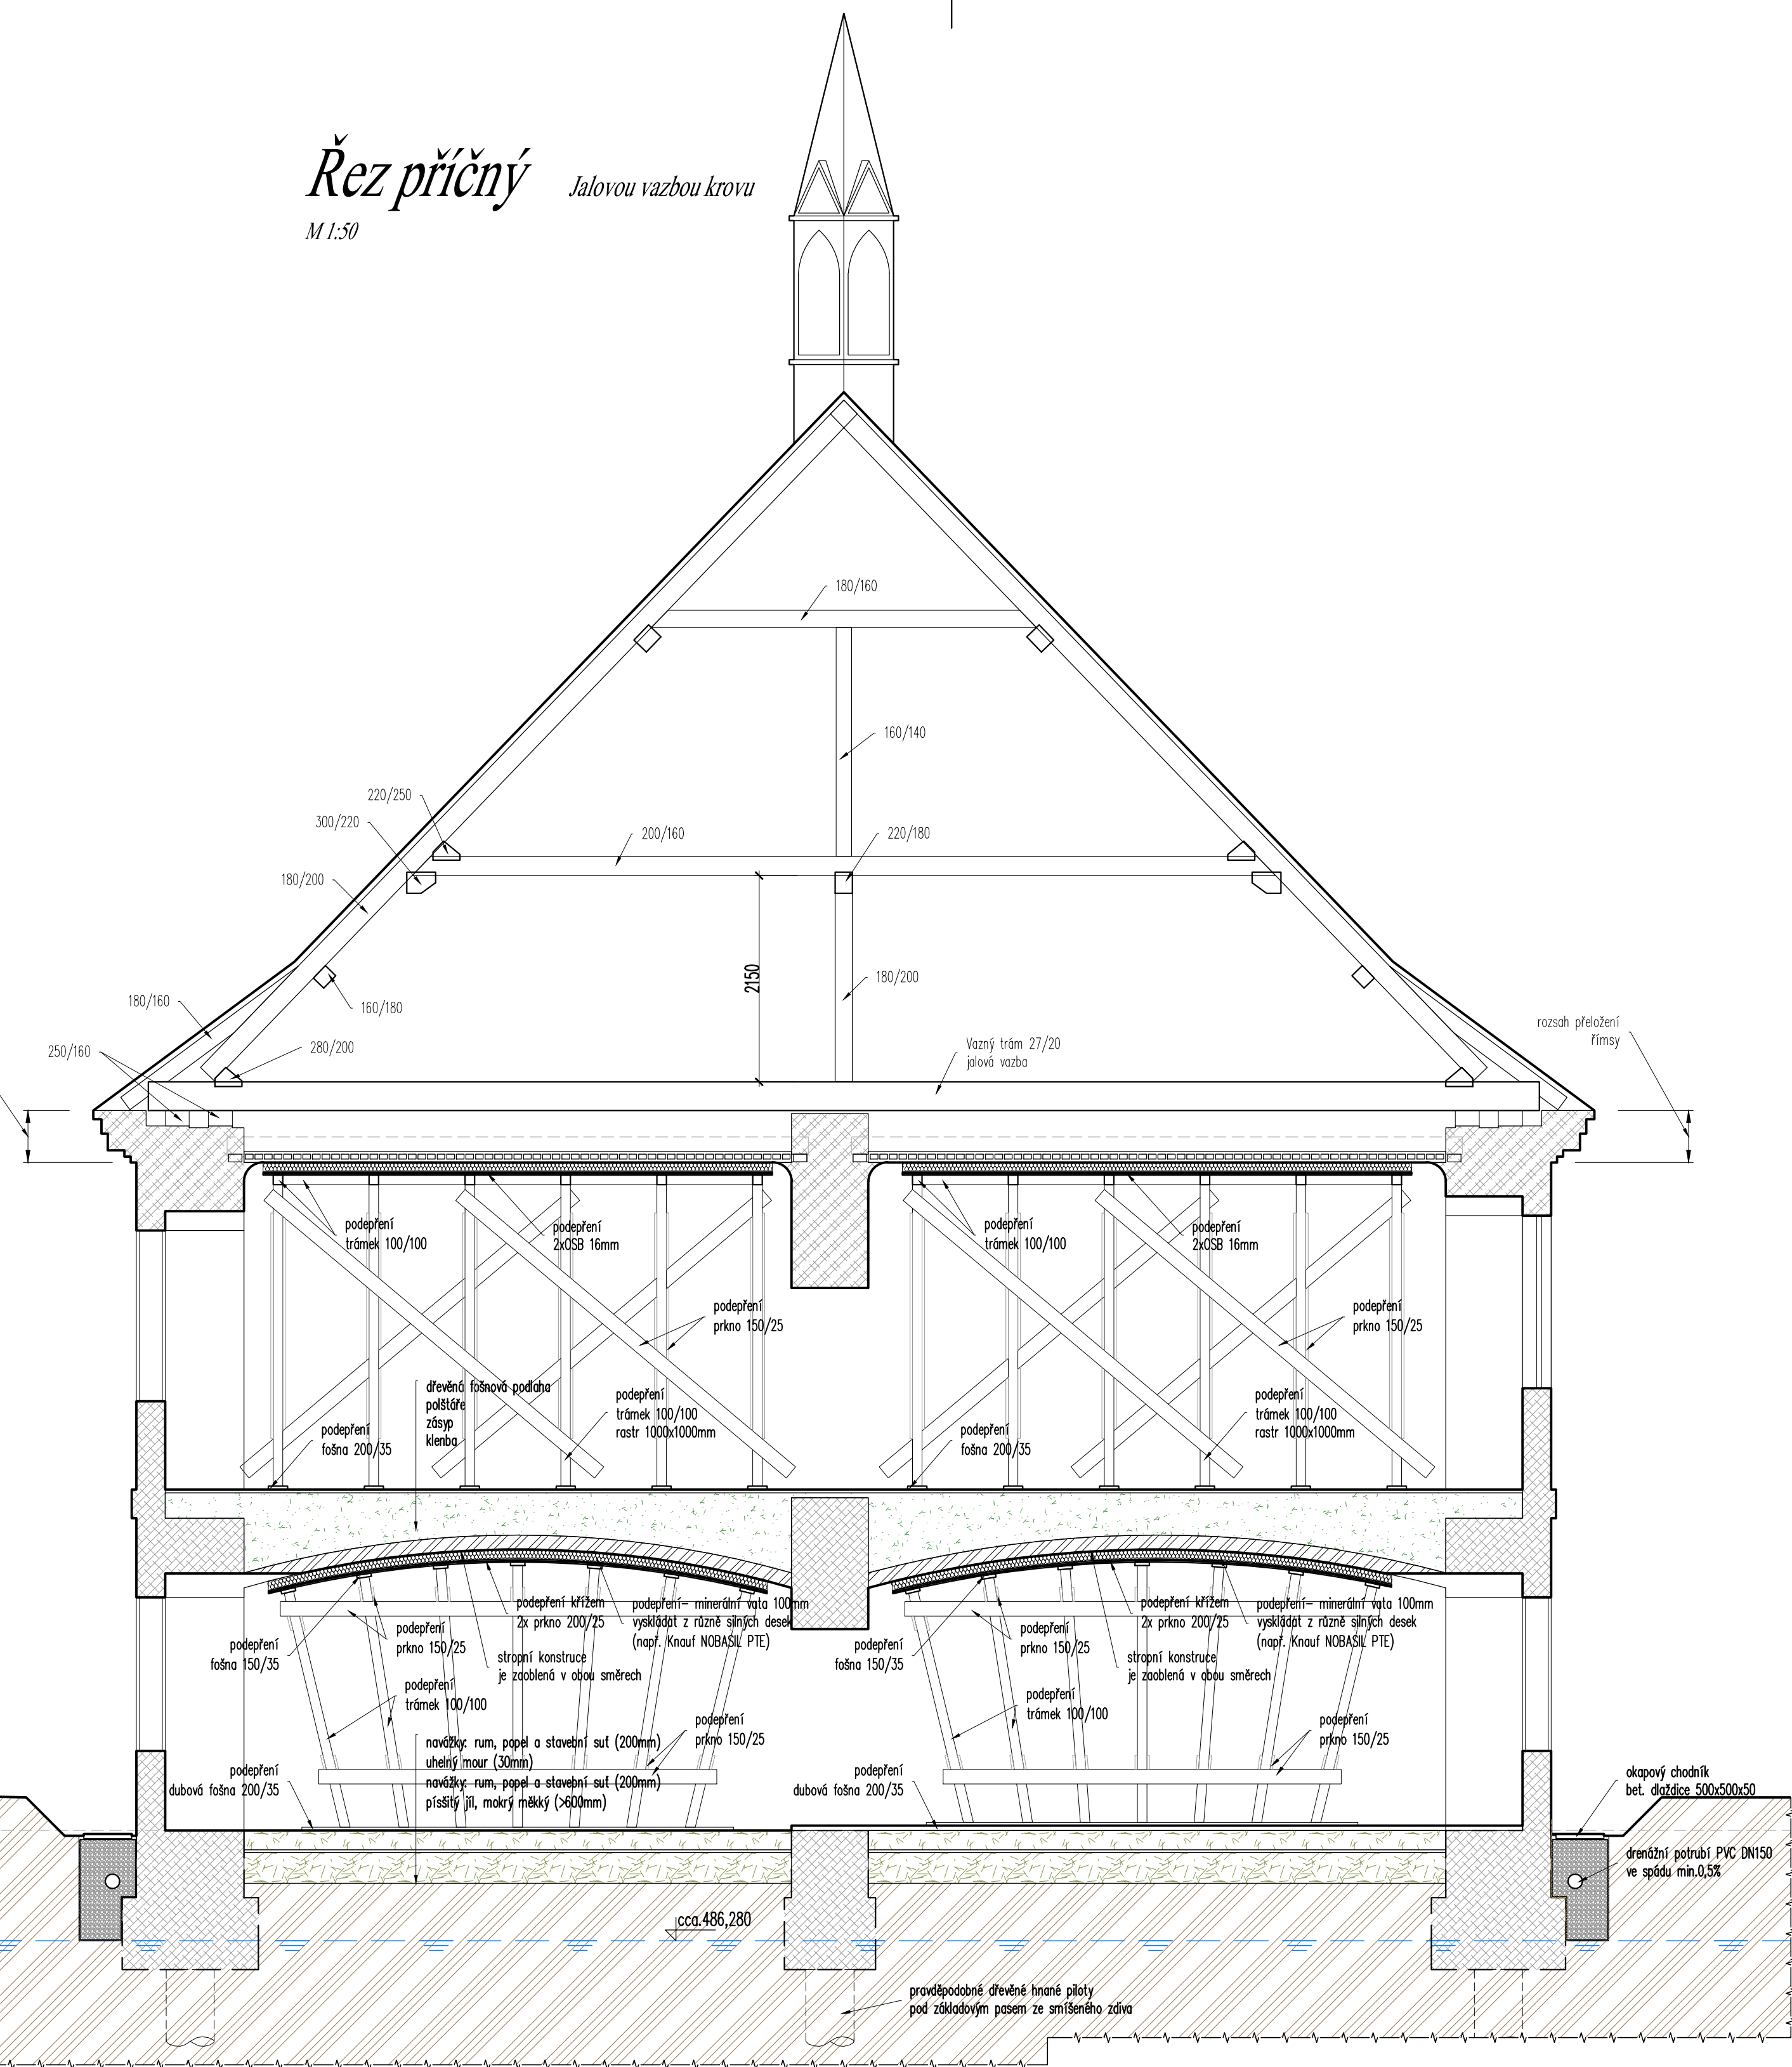


Legenda materiálů:

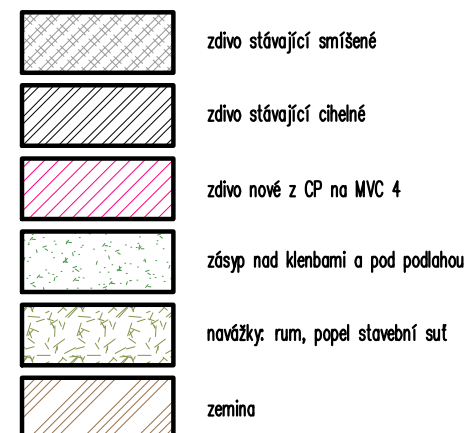

Dílčí řez u paty zdi
M 1:20 podélná zeď se snížením nivelety

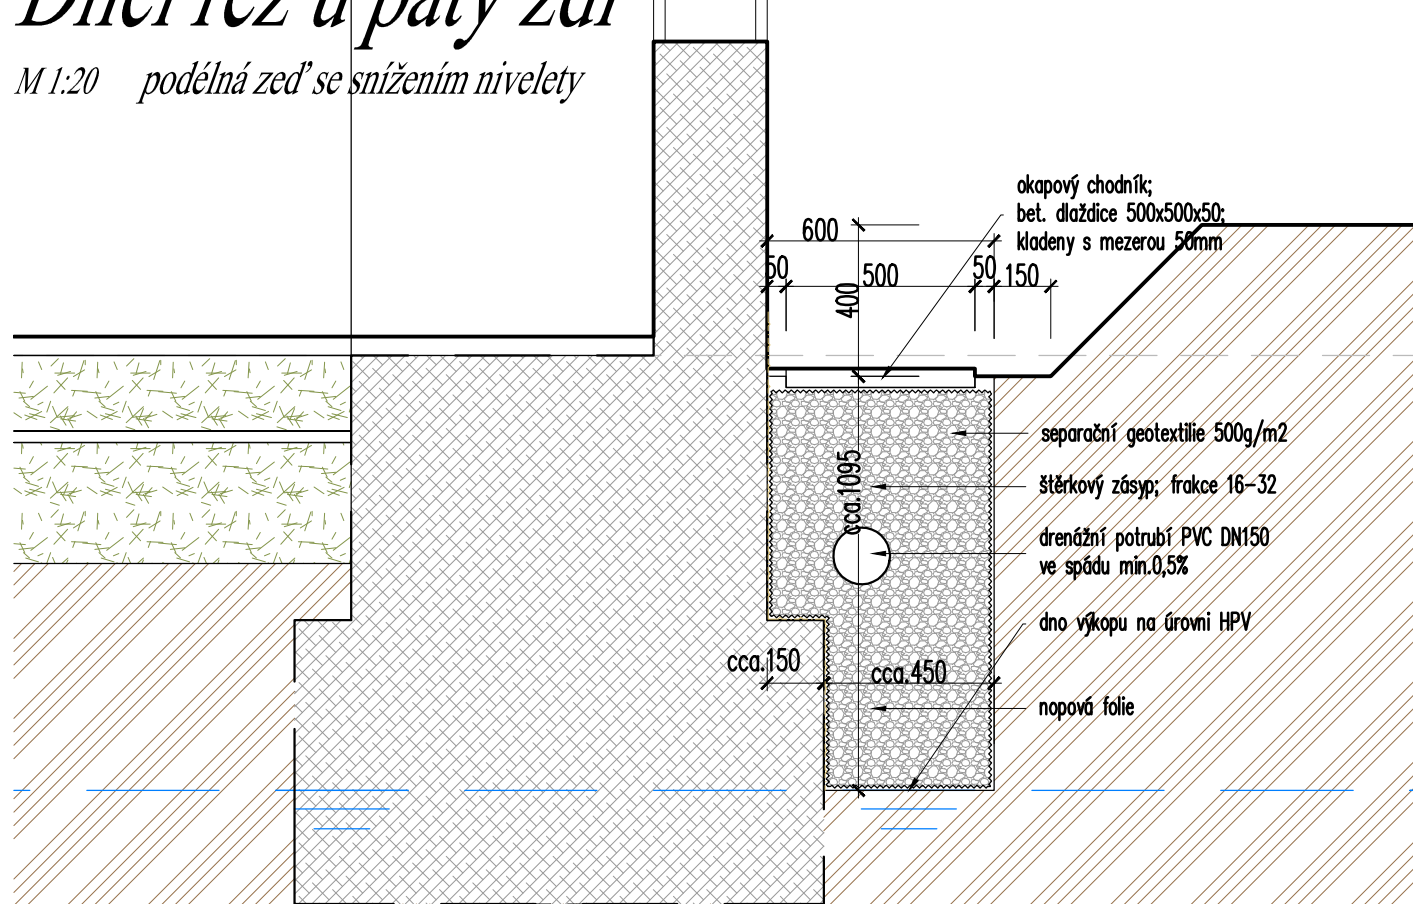

Dílčí řez u paty zdi
M 1:20 úprava u štitové stěny

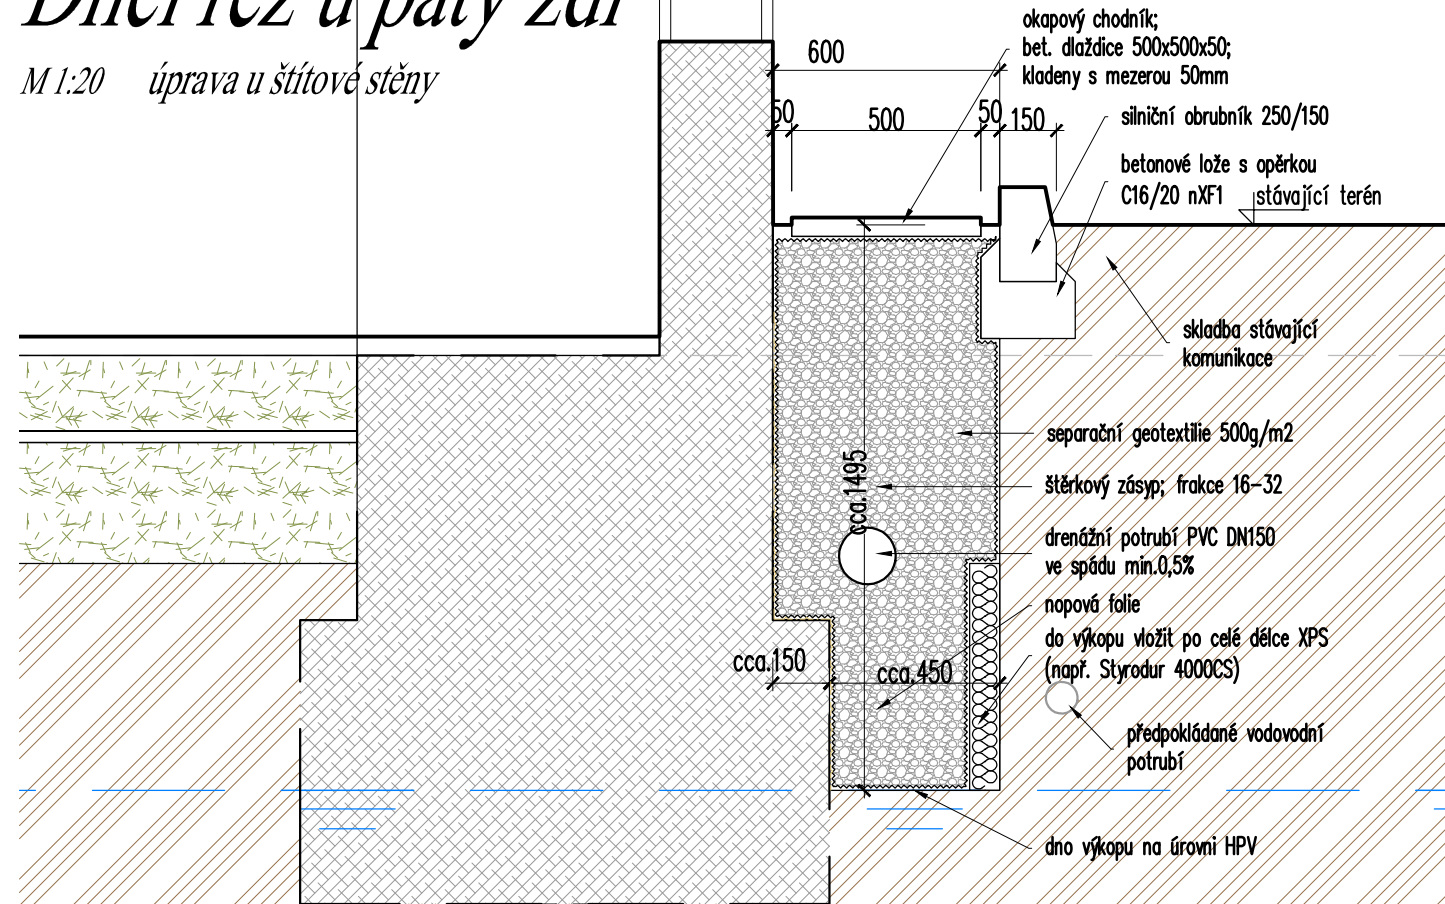

2	18.09.2014	Dokumentace pro stavební povolení	Pte/bi
1	18.09.2014	Dokumentace pro stavební povolení	Pte/bi
Revize	Datum	Obsah výkresu / popis změn	Vypracoval
Souladovací systém: VSK			
Objednatel: Česká republika Státní pozemkový úřad Hradská 1324/11a 130 00 Praha 3		Zpracovatel: GREBNER INŽENÝRSKÁ A PROJEKTOVÁ KANCELÁŘ SPOL. S R. O. JESENŮVA 1196/52, 130 00 PRAHA 3	
Místo stavby: Tisová, část Lhotka k.ú. Kumpolec		SÚO objektové: 1811/14/PD	
Název díla: Dokumentace pro stavební povolení		Architekt: Ing. M. Pfeiffer	
Návrh udržovacích prací objektu zámku Tisová obec Tisová, část Lhotka k.ú. Kumpolec		Zodp. projektant: Ing. M. Pfeiffer	
		Výpracoval: Ing. M. Pfeiffer	
		Kontrola: Ing. M. Pfeiffer	
		HP: Ing. M. Pfeiffer	
Měřítko: 1:50		Formát: A1	
Příloha: Řezy příčné navrhovaná úprava terénu		Datum: 08/2014	
		Číslo zakázky: PCI 1983/14	
		Stupeň: DSP	
		Číslo přílohy: D01-01.08	
		Změna: 1	