



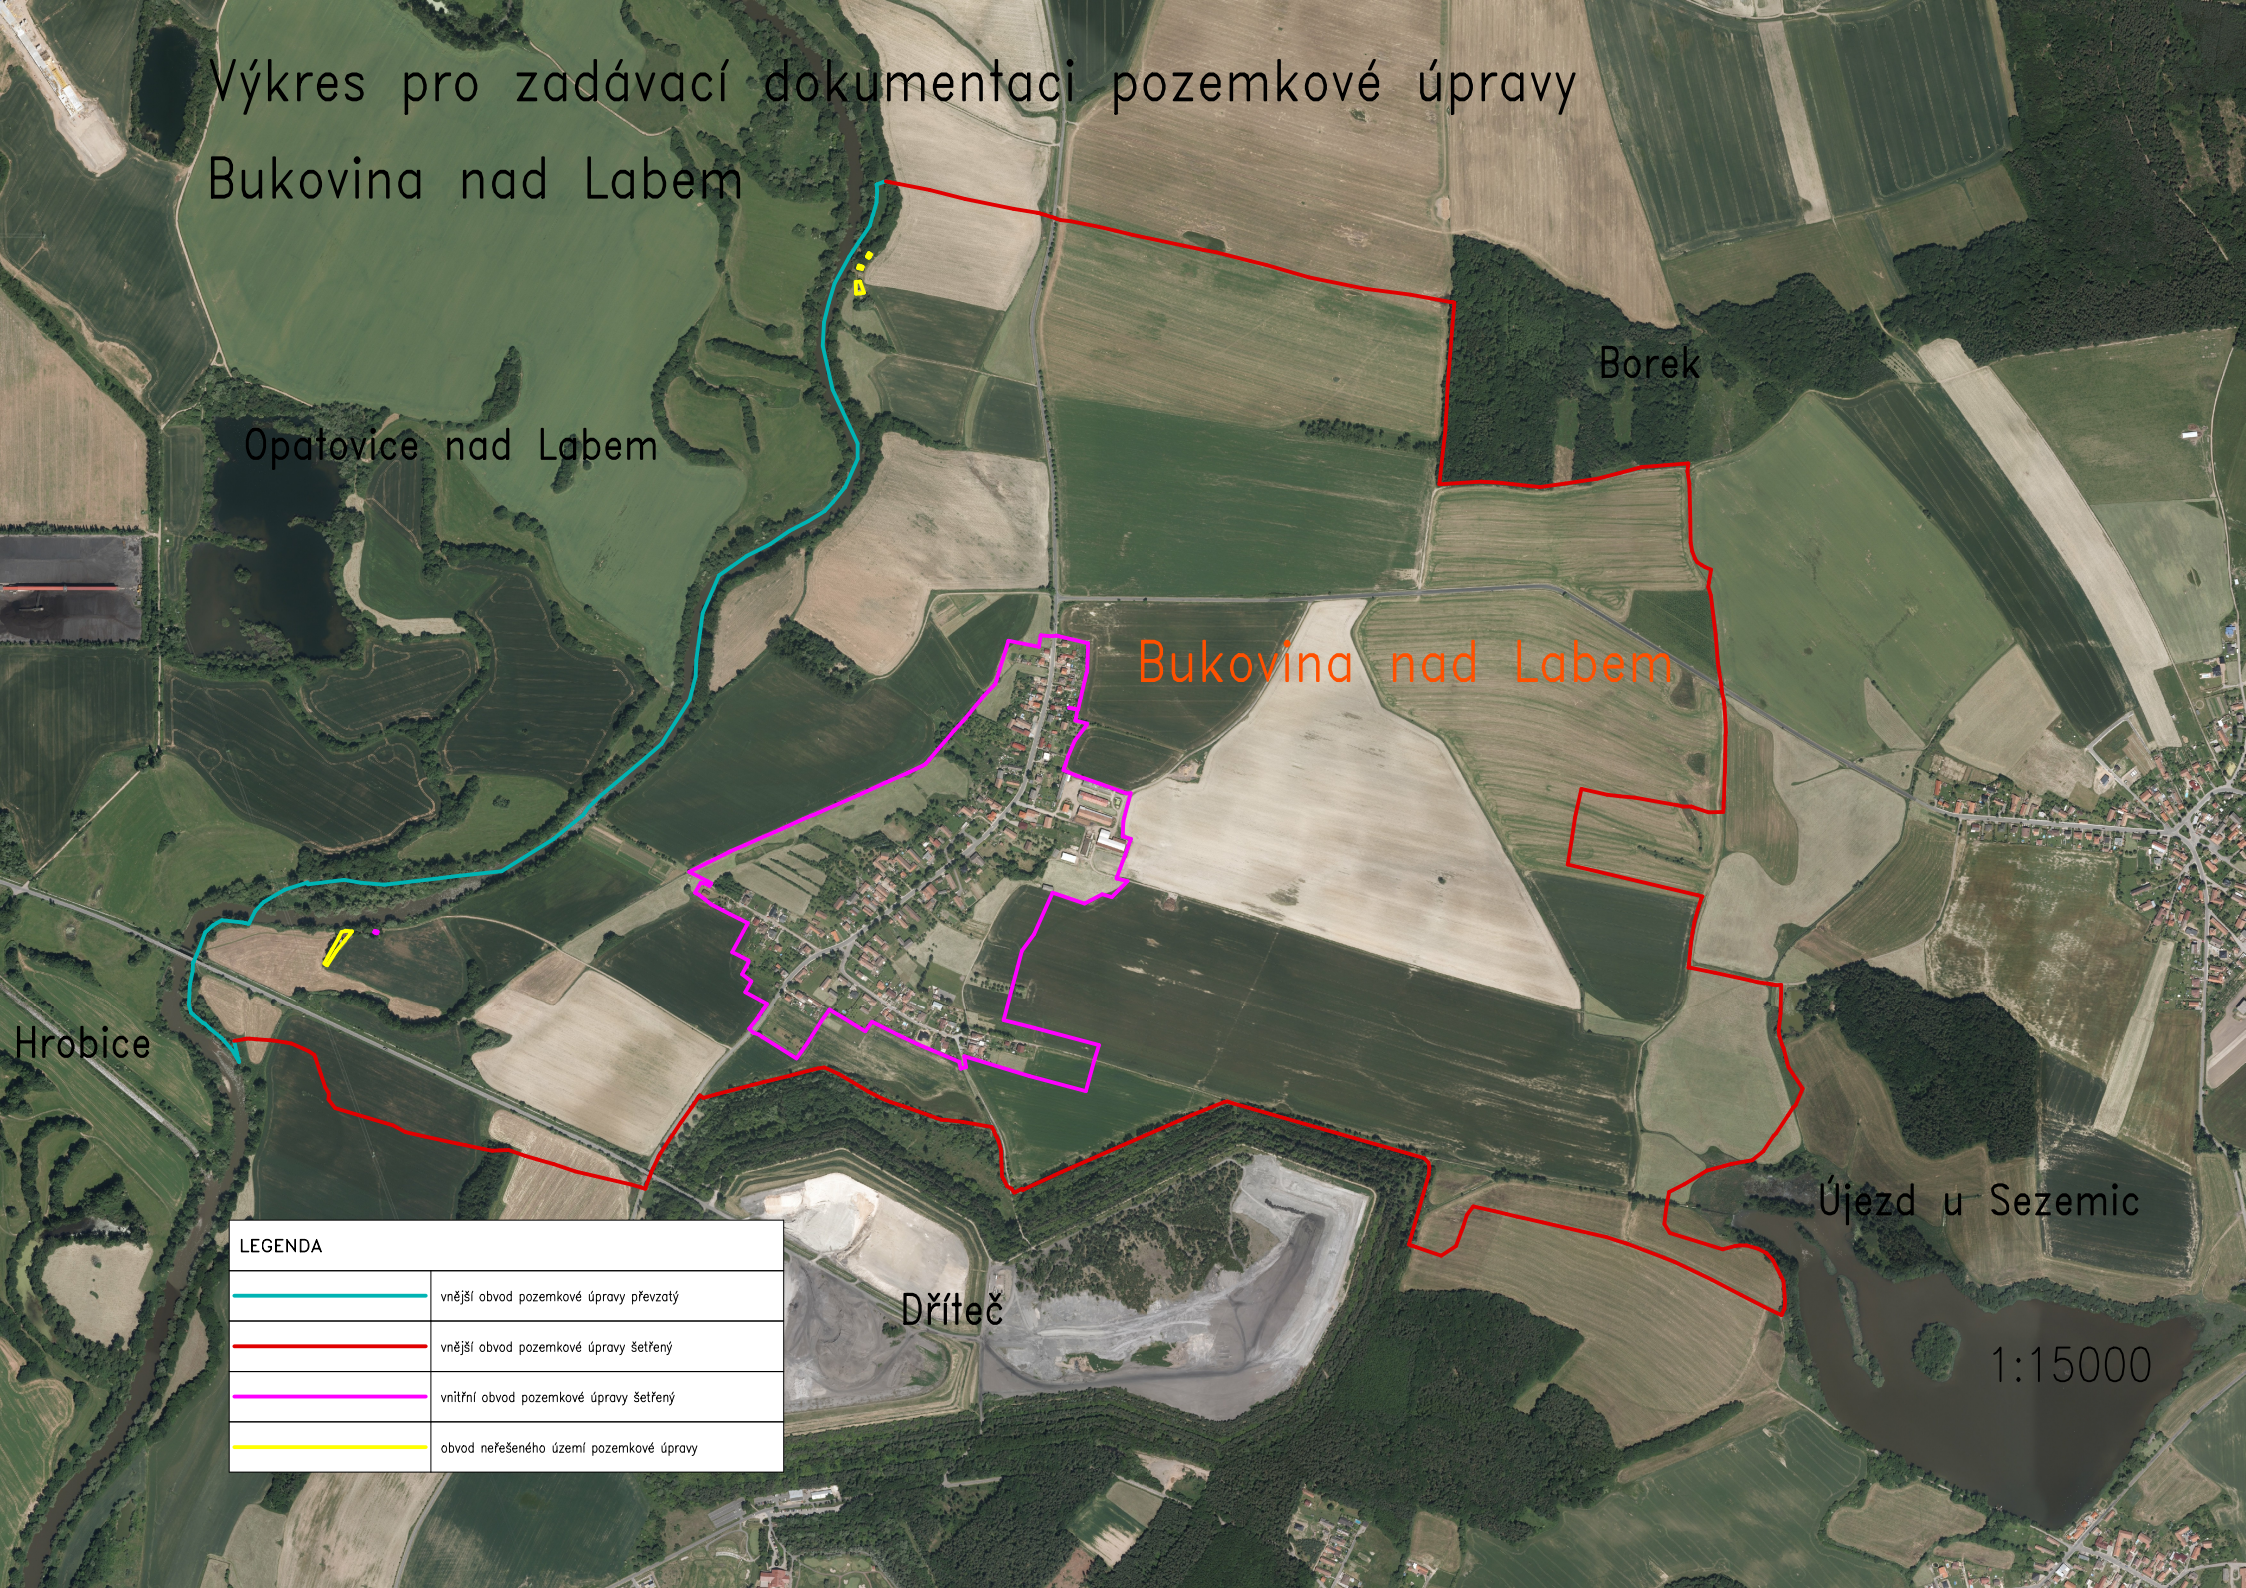


# Výkres pro zadávací dokumentaci pozemkové úpravy Bukovina nad Labem

 

## LEGENDA

	vnější obvod pozemkové úpravy převzatý
	vnější obvod pozemkové úpravy šetřený
	vnitřní obvod pozemkové úpravy šetřený
	obvod neřešeného území pozemkové úpravy

1:15000