


# Výkres pro zadávací dokumentaci pozemkové úpravy

## Bukovina nad Labem

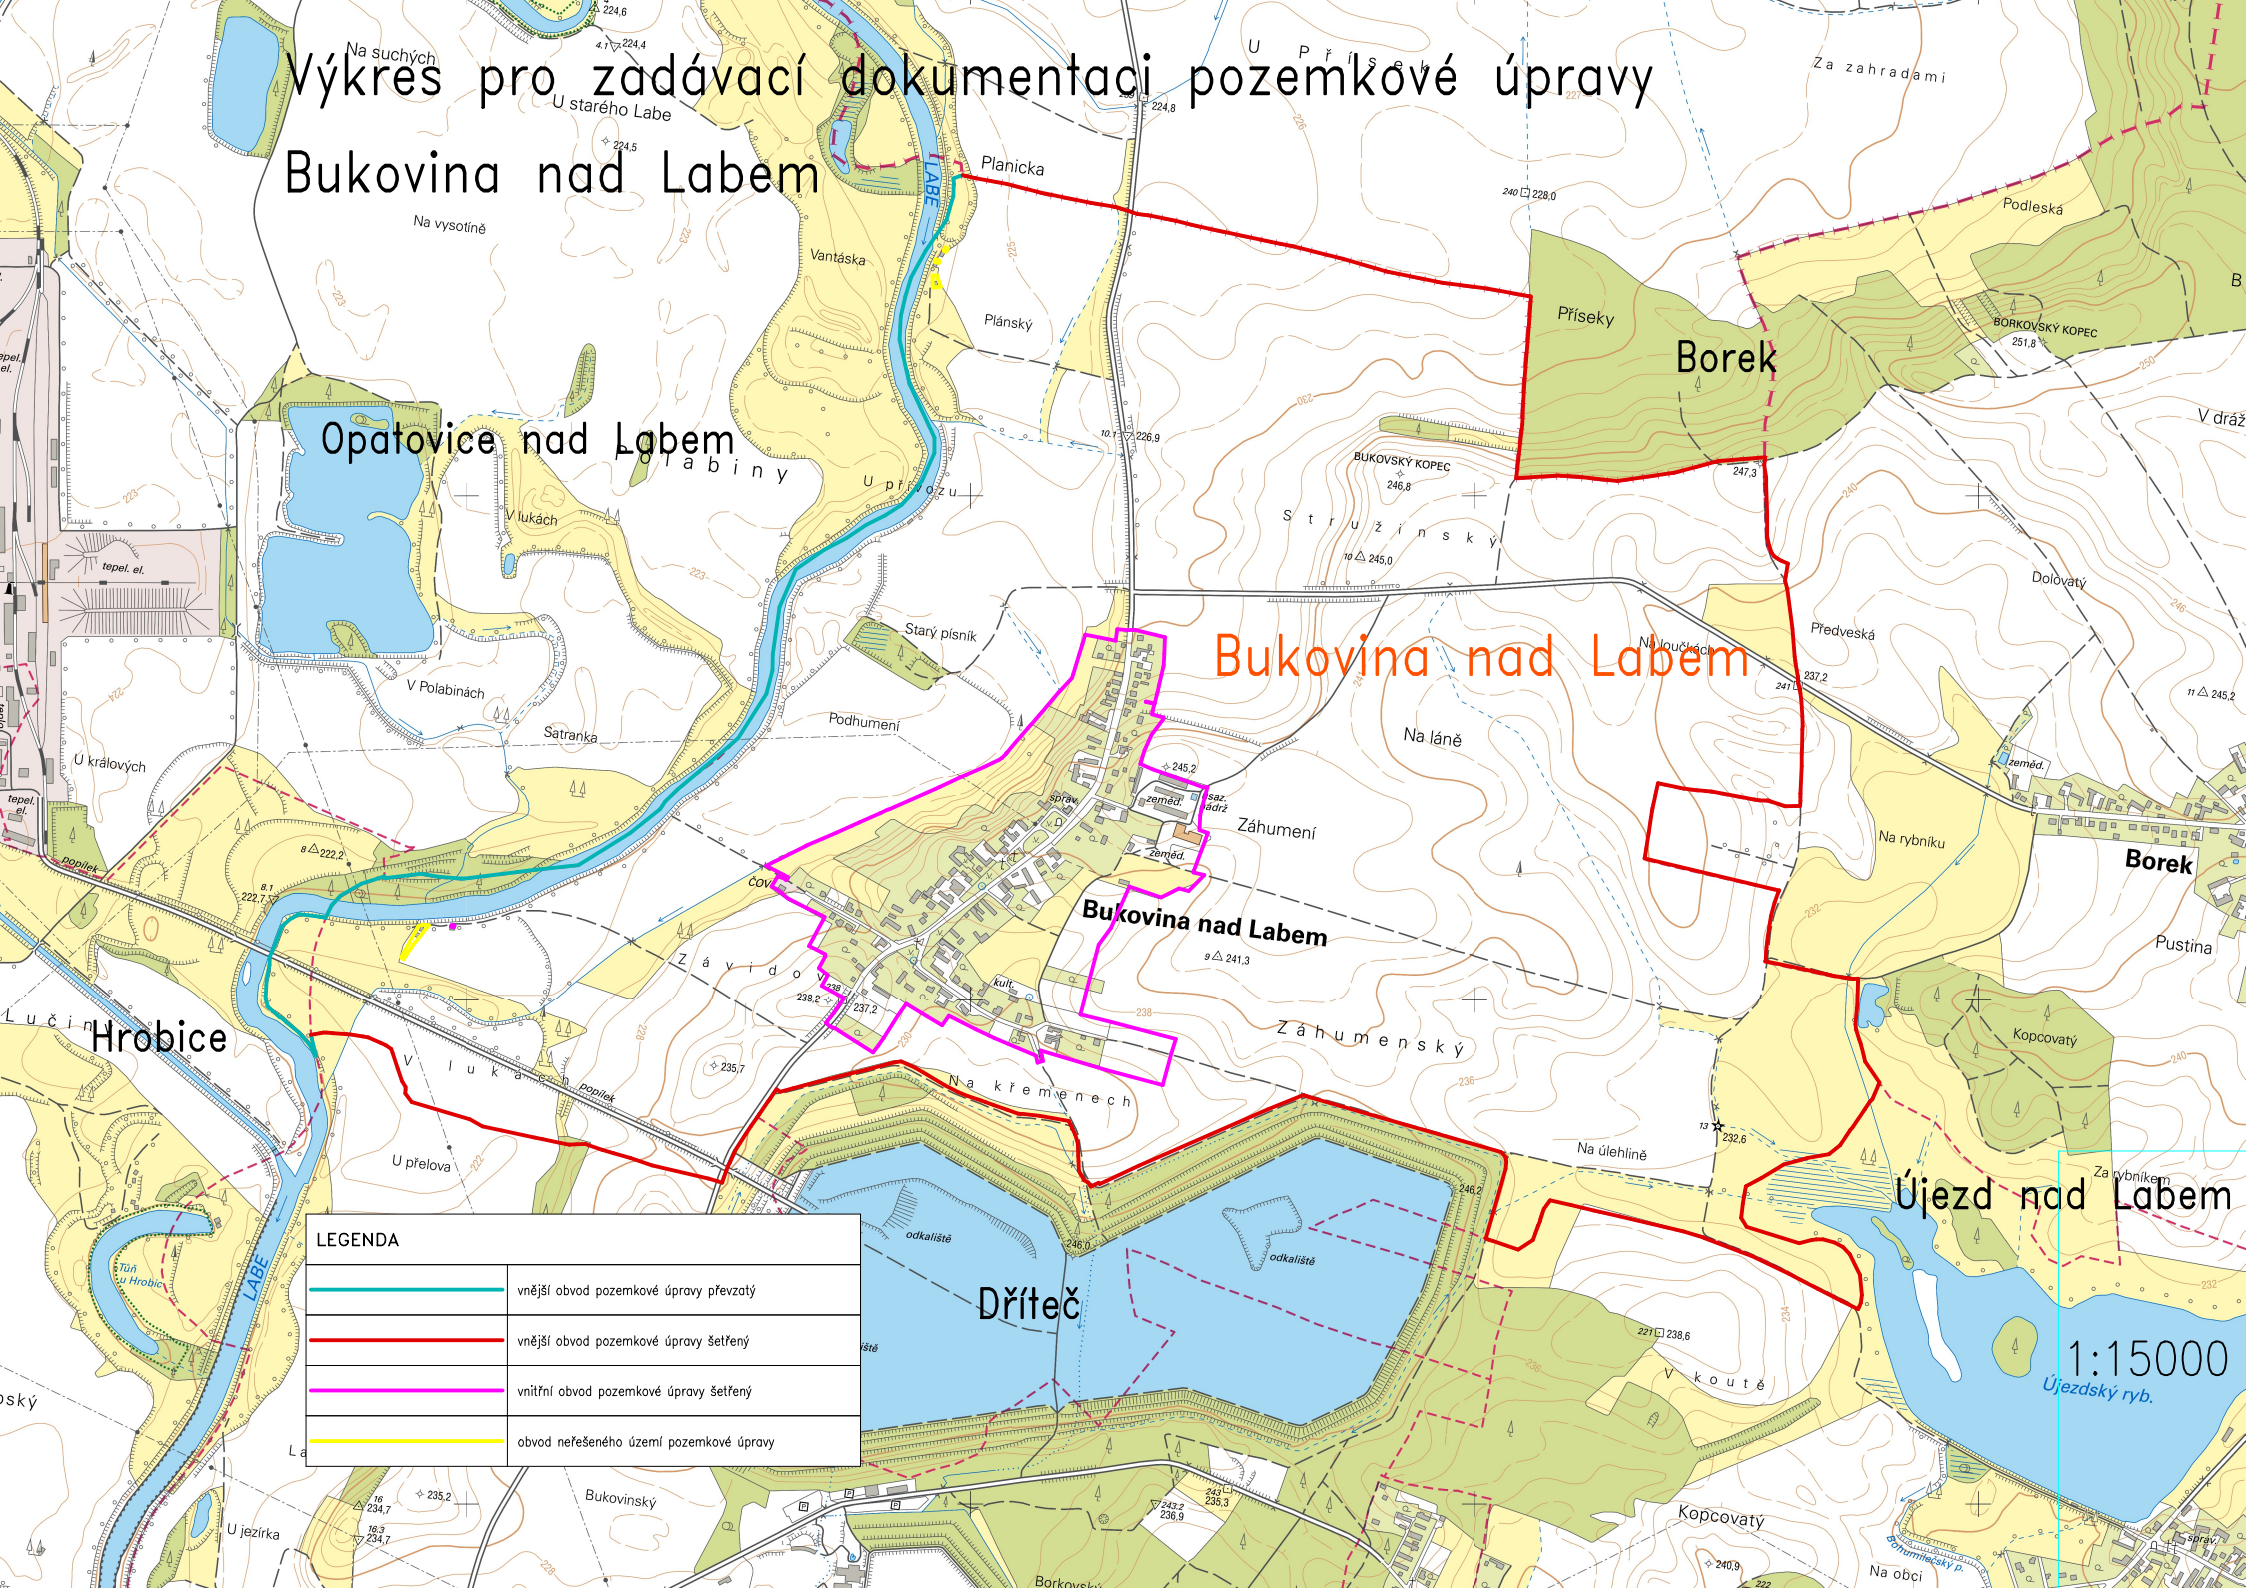

LEGENDA	
	vnější obvod pozemkové úpravy převzatý
	vnější obvod pozemkové úpravy šetřený
	vnitřní obvod pozemkové úpravy šetřený
	obvod neřešeného území pozemkové úpravy

1:15000  
Újezdský ryb.