


PŘEDPOKLÁDANÝ OBVOD POZEMKOVÝCH ÚPRAV

katastrální území Kotel a část k.ú. Zábrdí u Osečné

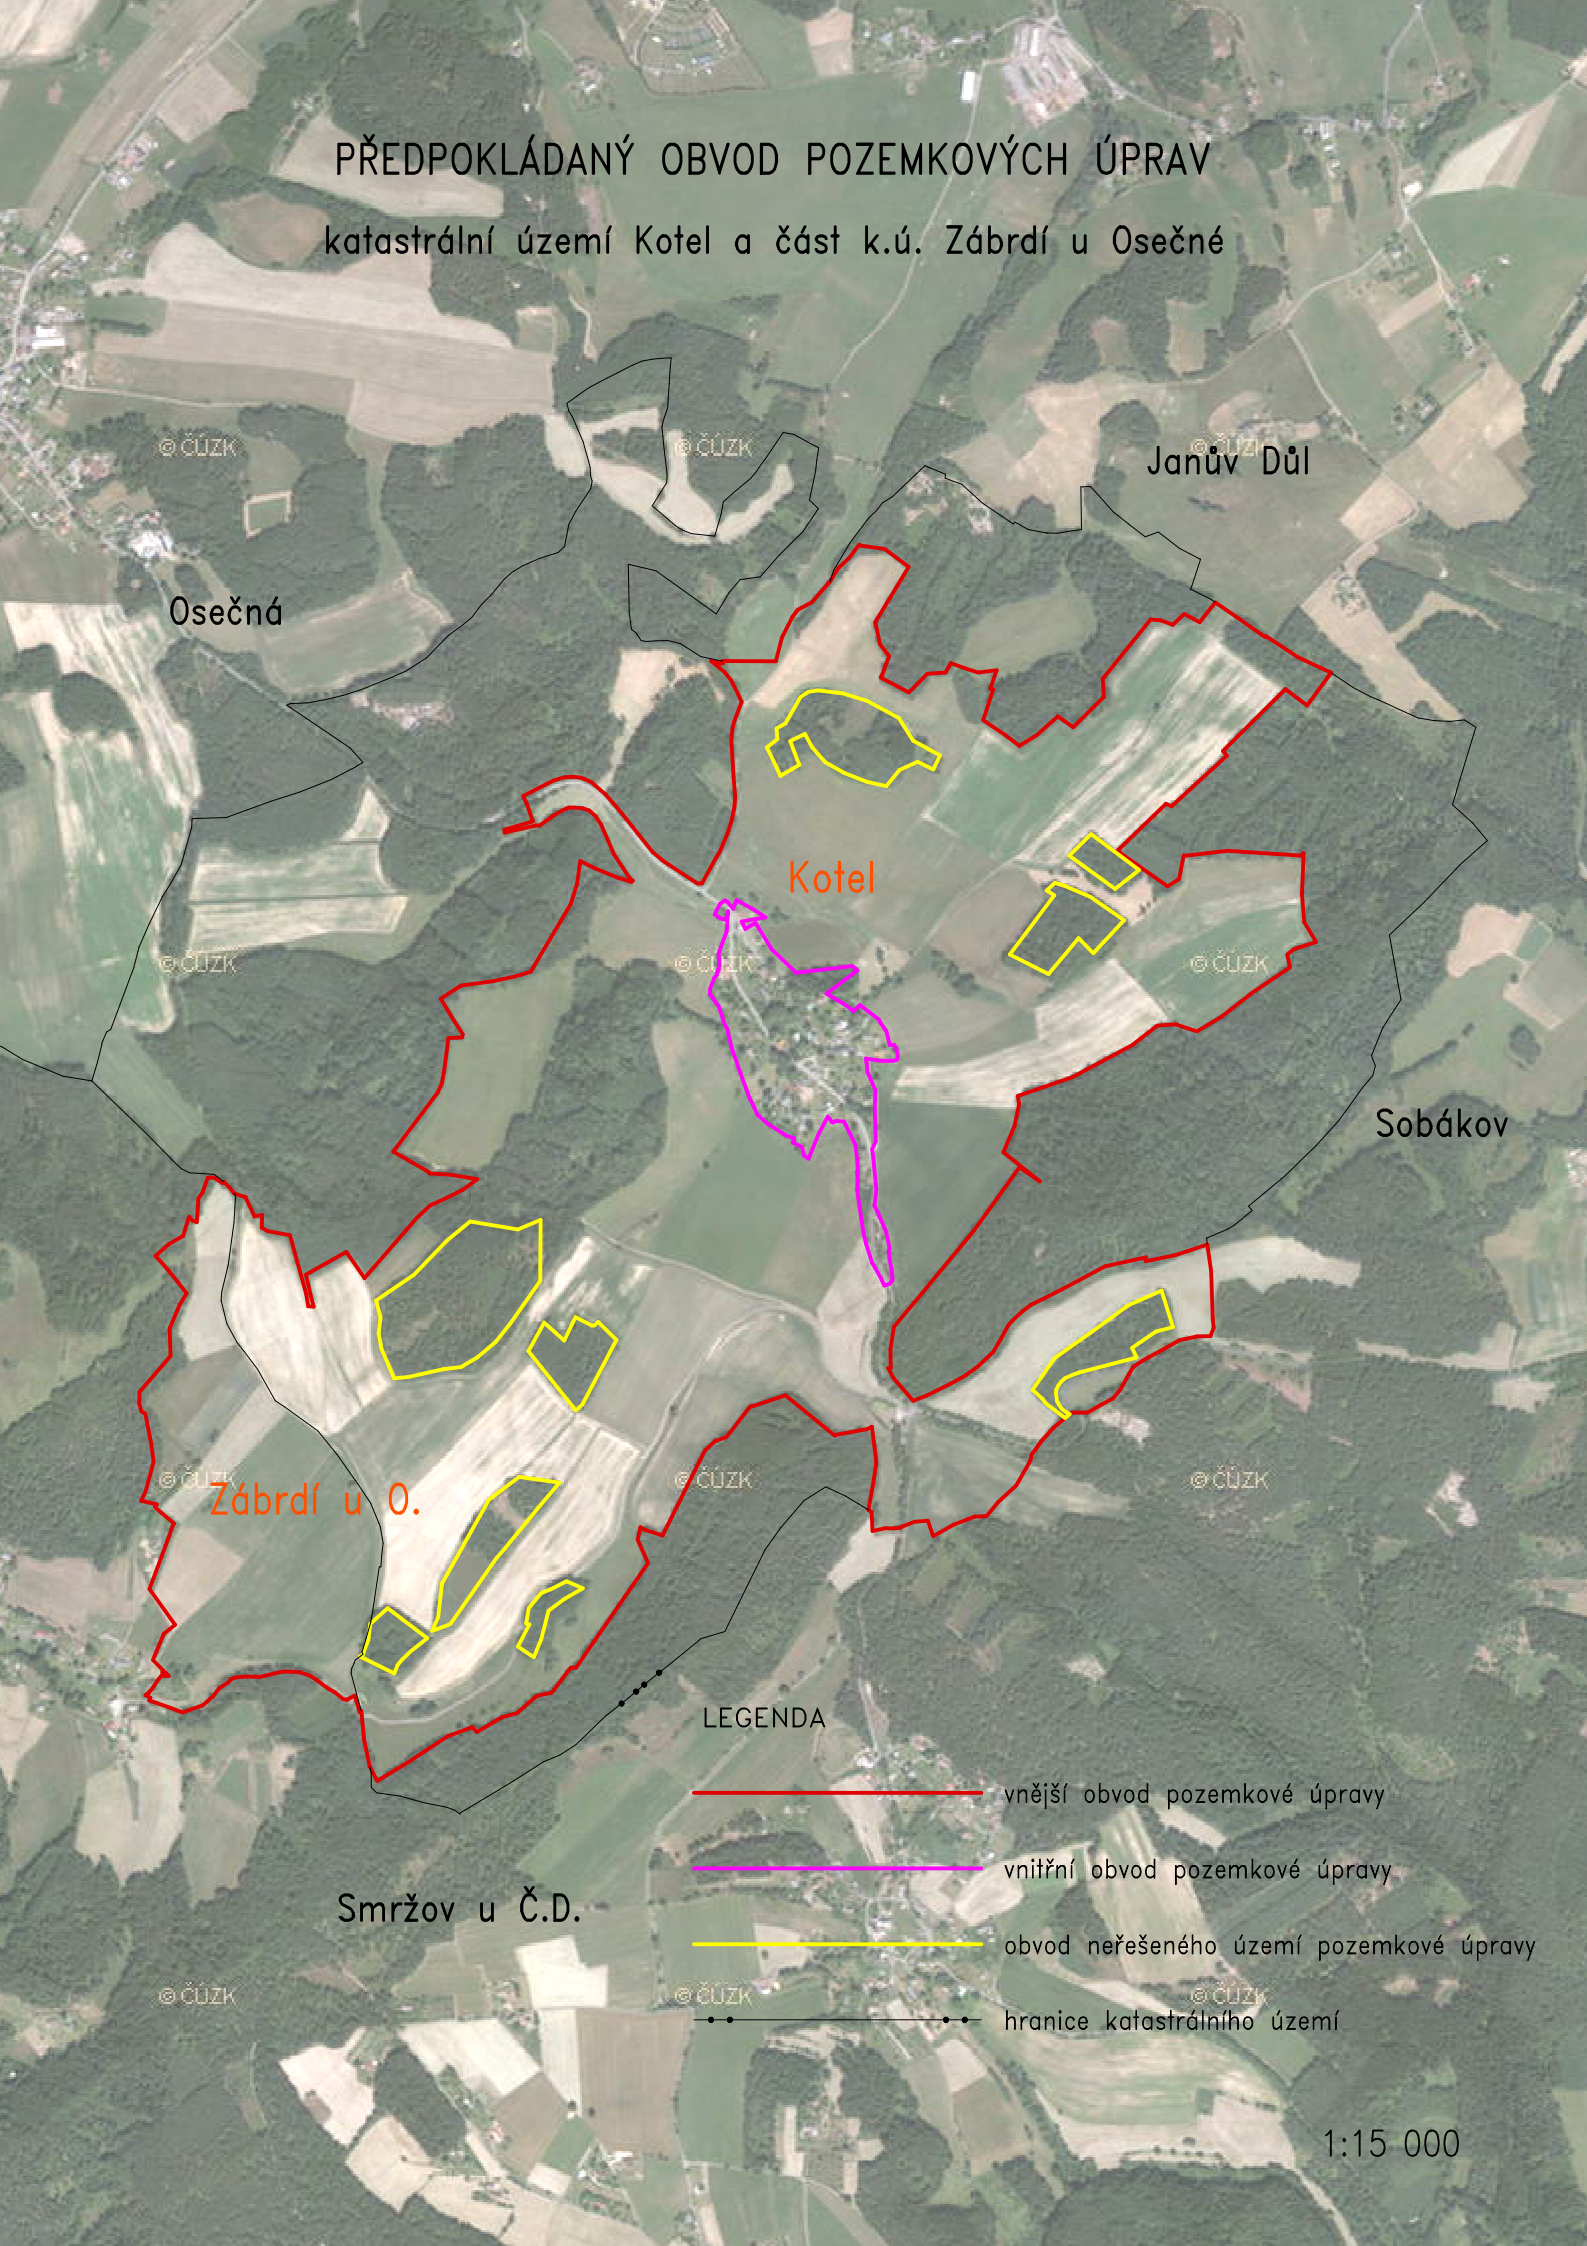

@ČÚZK

@ČÚZK

@ČÚZK

Janův Důl

Osečná

Kotel

@ČÚZK

@ČÚZK

@ČÚZK

Sobákov

@ČÚZK

Zábrdí u O.

@ČÚZK

@ČÚZK

LEGENDA

vnější obvod pozemkové úpravy

vnitřní obvod pozemkové úpravy

obvod neřešeného území pozemkové úpravy

hranice katastrálního území

Smržov u Č.D.

@ČÚZK

@ČÚZK

@ČÚZK

1:15 000