


# Výkres pro zadávací dokumentaci pozemkových úprav v k.ú. Koruna

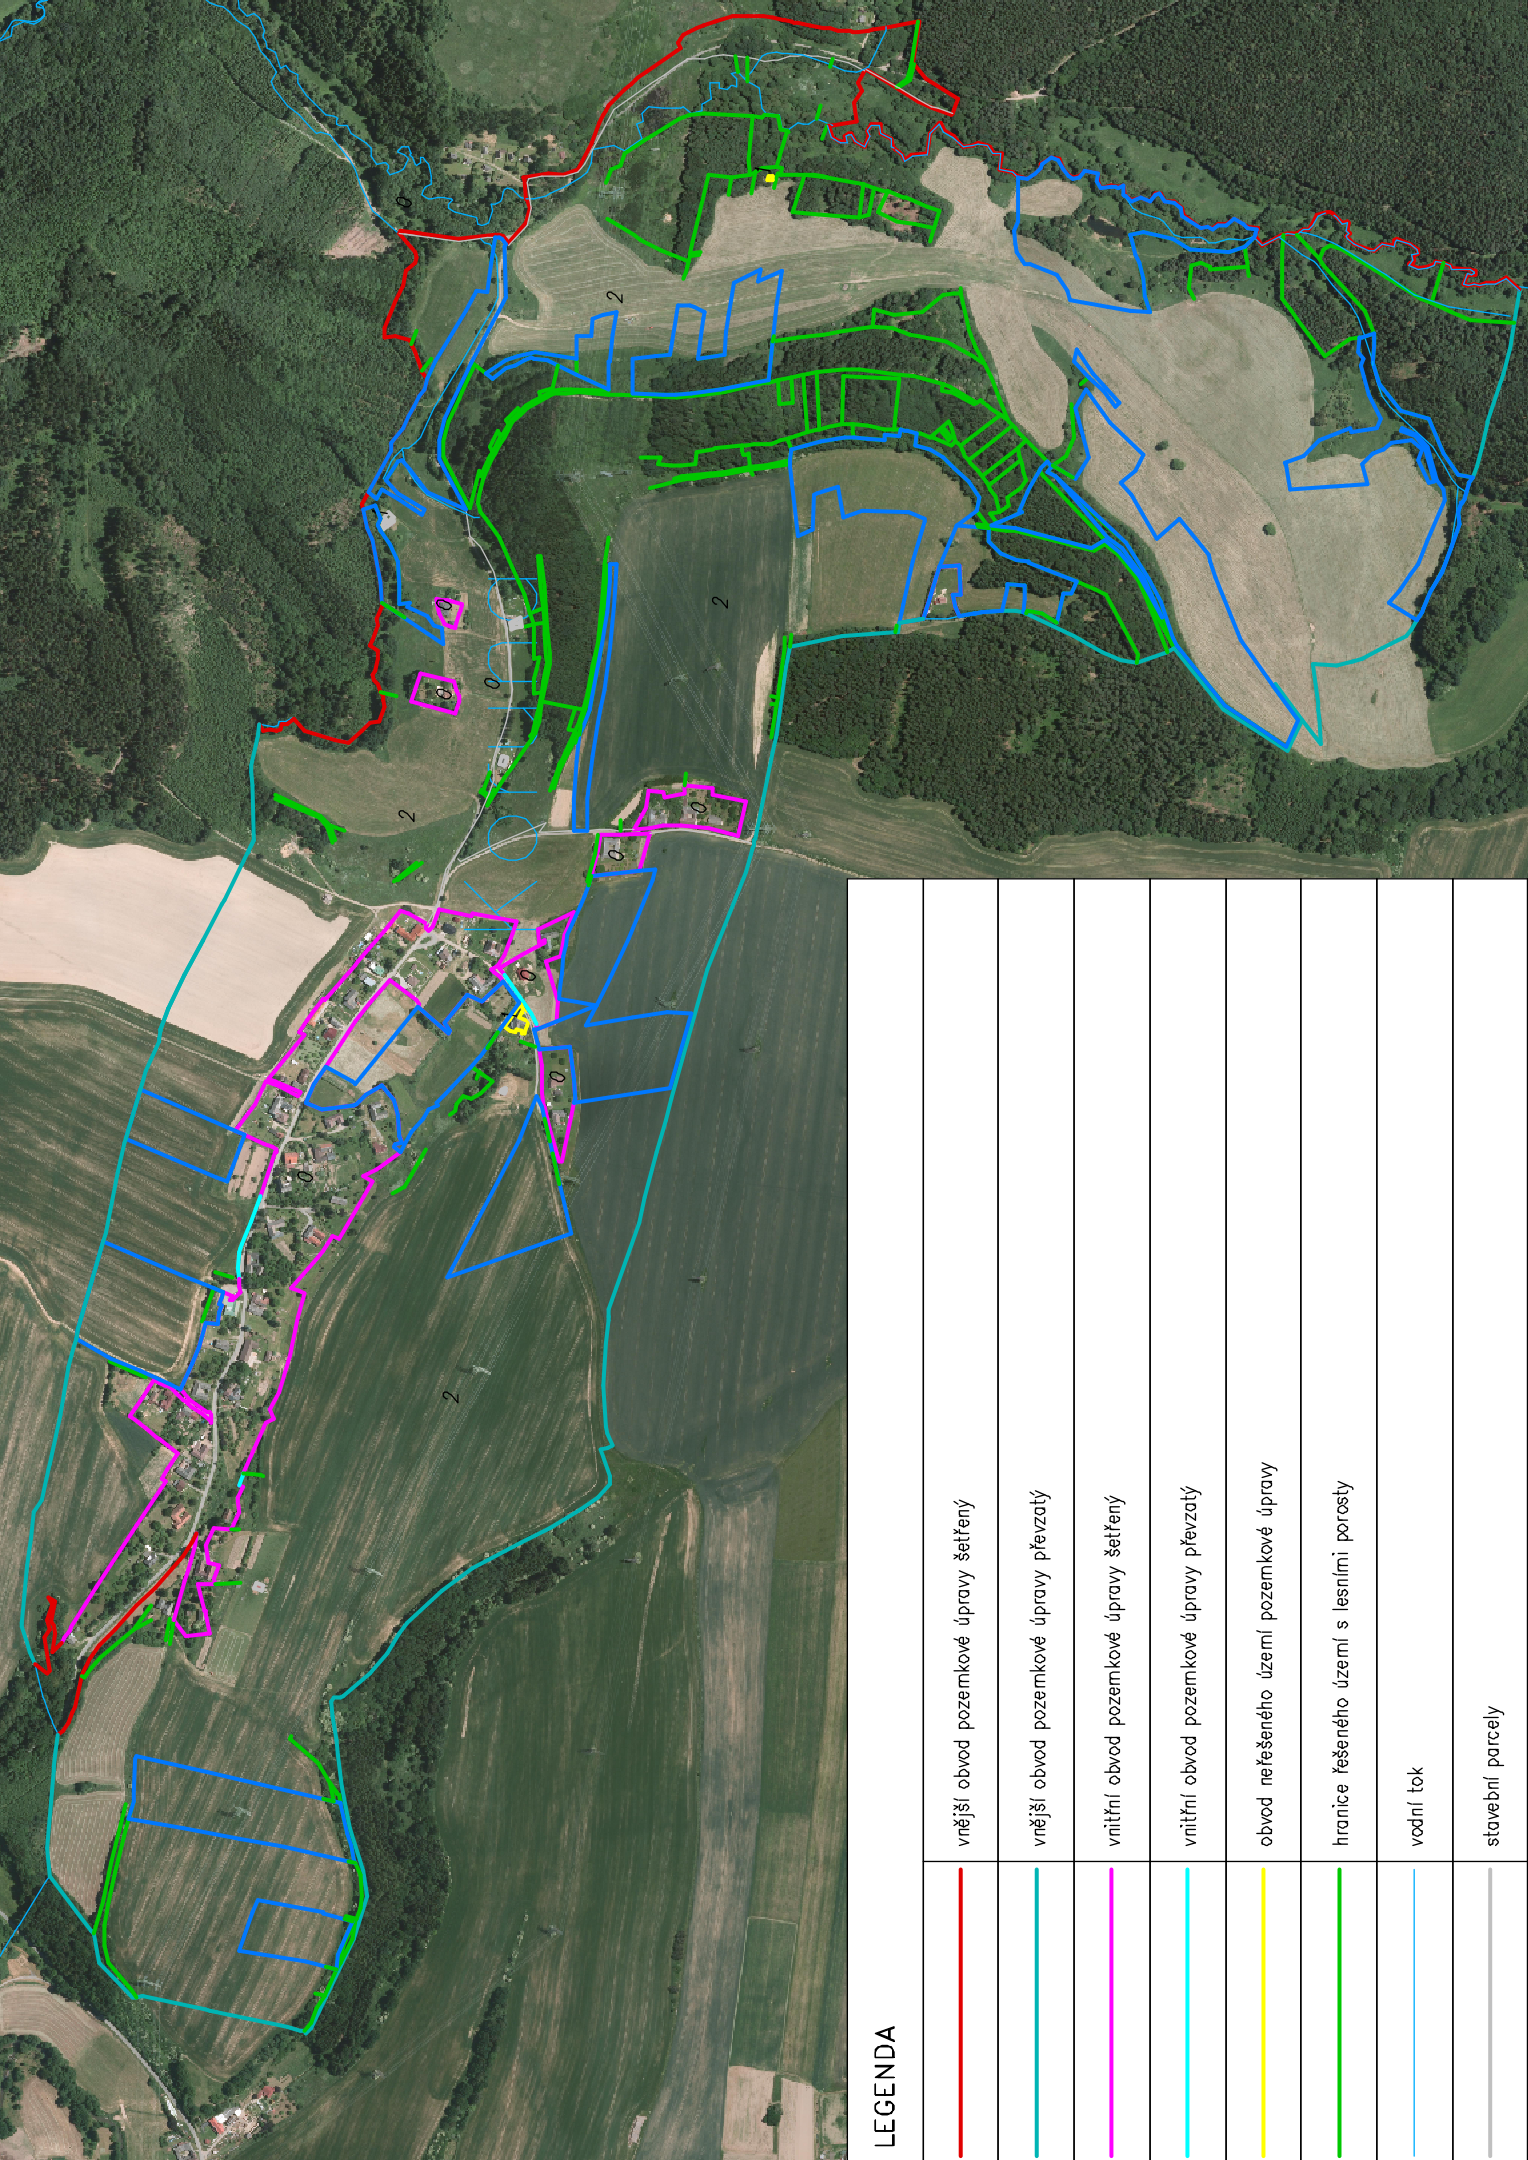

LEGENDA	
<div></div>	vnější obvod pozemkové úpravy šetřený
<div></div>	vnější obvod pozemkové úpravy převzatý
<div></div>	vnitřní obvod pozemkové úpravy šetřený
<div></div>	vnitřní obvod pozemkové úpravy převzatý
<div></div>	obvod neřešeného území pozemkové úpravy
<div></div>	hranice řešeného území s lesními porosty
<div></div>	vodní tok
<div></div>	stavební parcely
<div></div>	kommunikace
<div></div>	orientační zakres grafických přídělů (pozemky ZE – GP)