


JPÚ VRCHOTICE

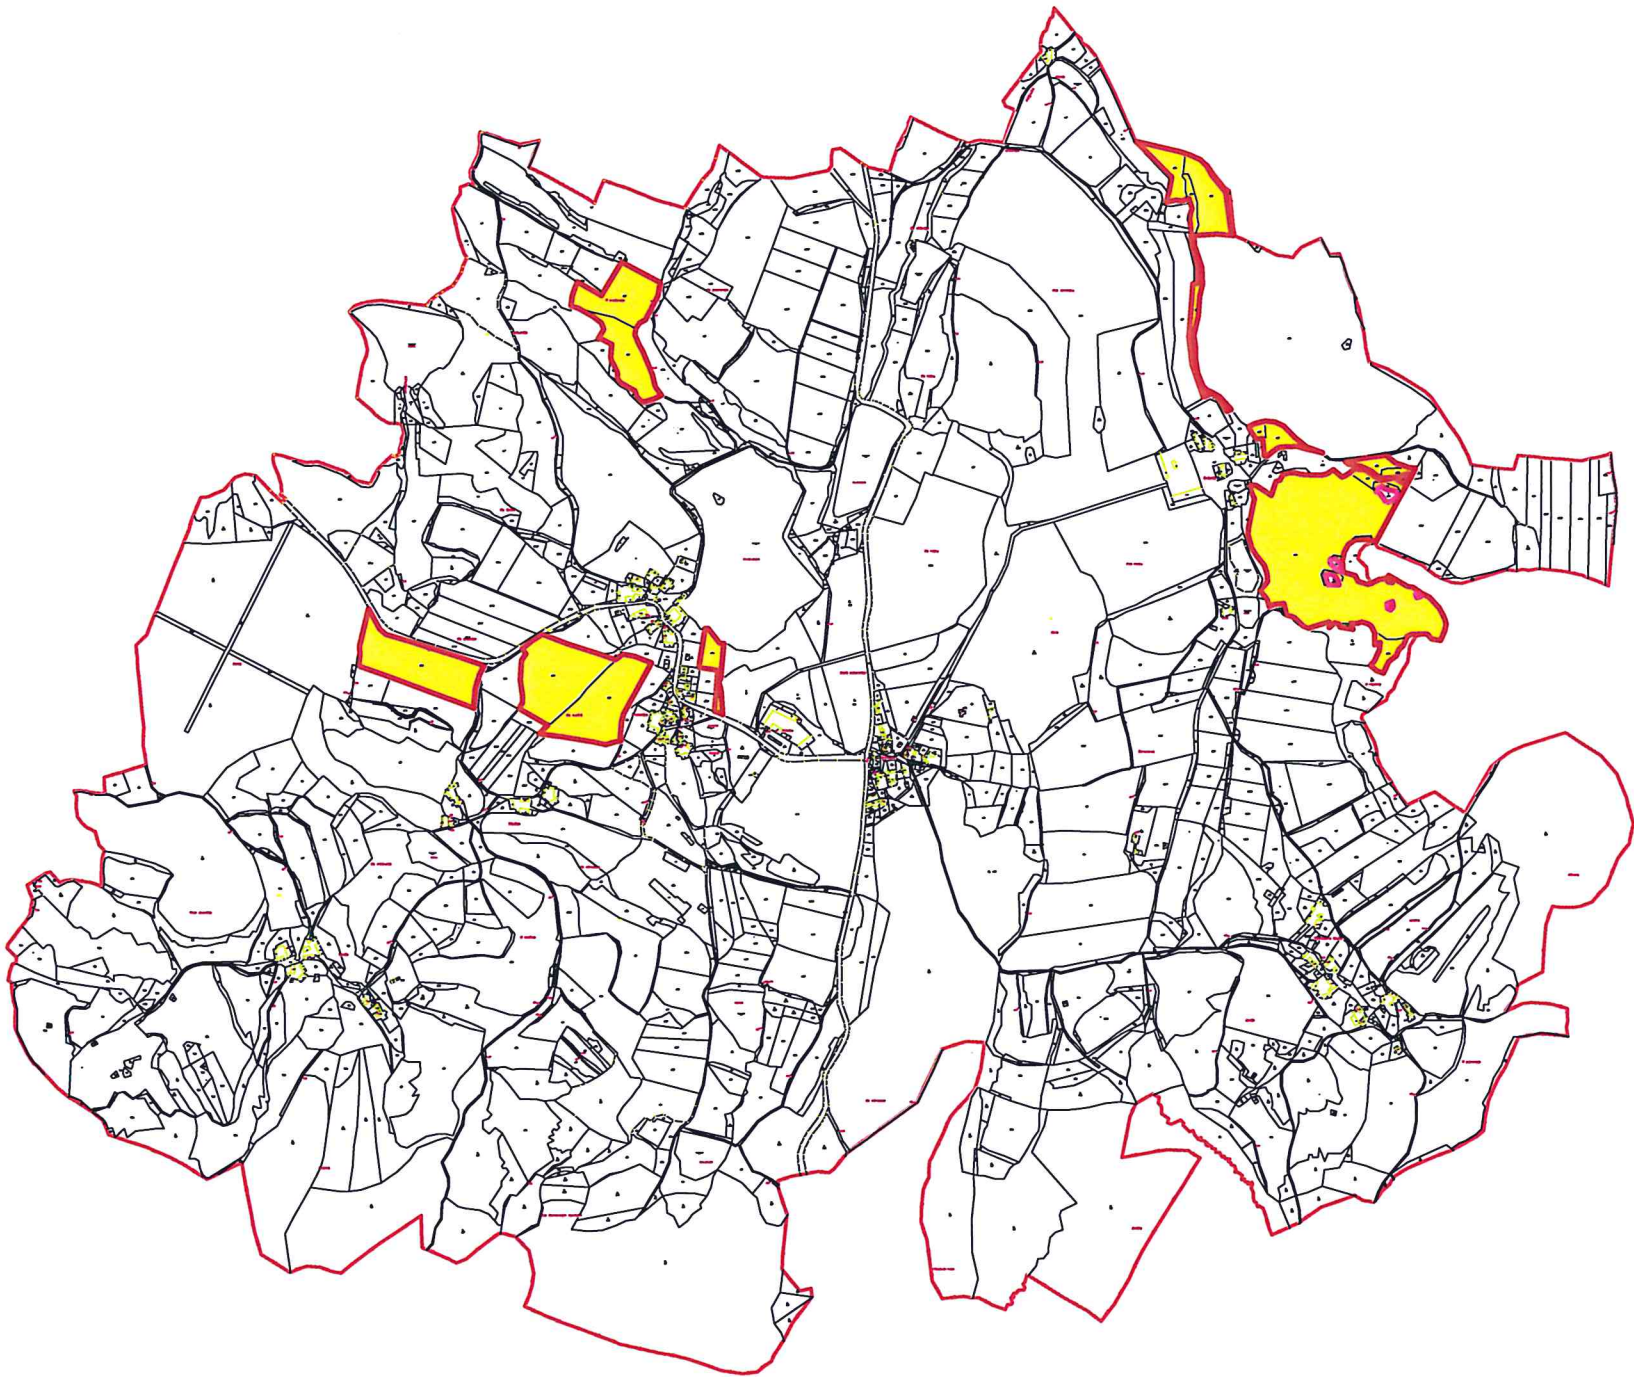

LEGENDA	
Vrchotice	název katastrálního území
	vnější obvod pozemkové úpravy šetřený
	vnitřní obvod pozemkové úpravy šetřený
	řešené pozemky
	hranice katastru
	hranice parcely
	popis – linie k šipce
Náhlík	část obce
Bucek	místní část
V bříčovech	pozemková trať
Šanovický potok	řeka a vodní plocha
Babinec	potok, rybník