VZOROVÝ PŘÍČNÝ ŘEZ CESTY C5

POLNÍ CESTA HLAVNÍ
KATEGORIE P 4,0/30 - jednopruhová, kryt asfaltový

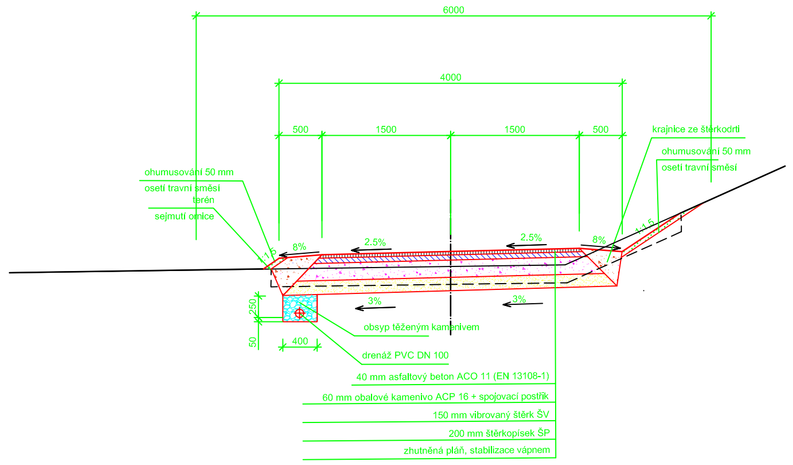

Kótováno v mm

VYPRACOVAL	ZODP. PROJEKTANT	GEODÉZIE Ledeč nad Sázavou s.r.o.
Ing. Jarmila Večeřová	Ing. Jarmila Večeřová	Petra Bezruče 1110
KATASTRÁLNÍ ÚZEMÍ: Fulnek		584 01 Ledeč nad Sázavou
POZEMKOVÝ ÚŘAD: Nový Jičín		DATUM 7/2013
AKCE: Komplexní pozemková úprava v k.ú. Fulnek		FORMÁT A4
		ZAK. ČÍSLO
OBSAH: DOKUMENTACE TECHNICKÉHO ŘEŠENÍ PSZ VZOROVÝ PŘÍČNÝ ŘEZ C5		MĚŘÍTKO 1: 50
		PŘÍLOHA F3.4

VZOROVÝ PŘÍČNÝ ŘEZ CESTY C3

POLNÍ CESTA HLAVNÍ
KATEGORIE P 4,5/30 - jednopruhová, kryt asfaltový
km 0,020 - 0,071

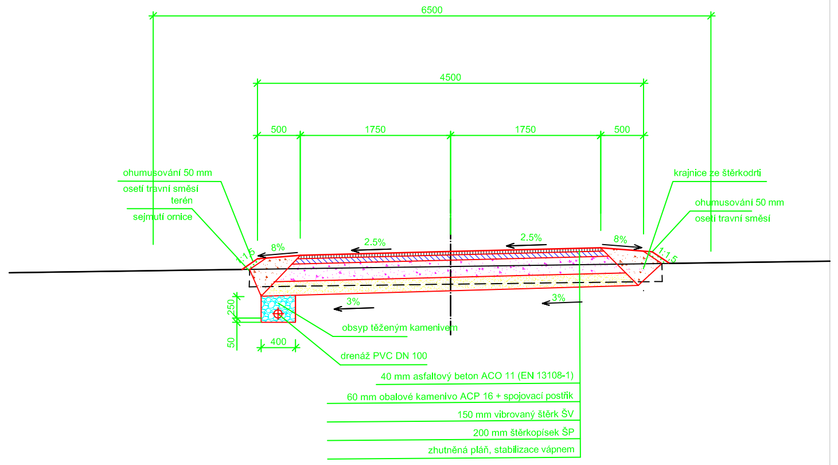

Kótováno v mm

VYPRACOVAL	ZODP. PROJEKTANT	GEODÉZIE Ledeč nad Sázavou s.r.o.
Ing. Jarmila Večeřová	Ing. Jarmila Večeřová	Petra Bezruče 1110
KATASTRÁLNÍ ÚZEMÍ: Fulnek		584 01 Ledeč nad Sázavou
POZEMKOVÝ ÚŘAD: Nový Jičín		DATUM 7/2013
AKCE: Komplexní pozemková úprava v k.ú. Fulnek		FORMÁT A4
		ZAK. ČÍSLO
OBSAH: DOKUMENTACE TECHNICKÉHO ŘEŠENÍ PSZ VZOROVÝ PŘÍČNÝ ŘEZ C3		MĚŘÍTKO 1: 50
		PŘÍLOHA F2.4

VZOROVÝ PŘÍČNÝ ŘEZ CESTY C14

POLNÍ CESTA VEDLEJŠÍ
KATEGORIE P 4,5/30 - jednopruhová, kryt zatravněný

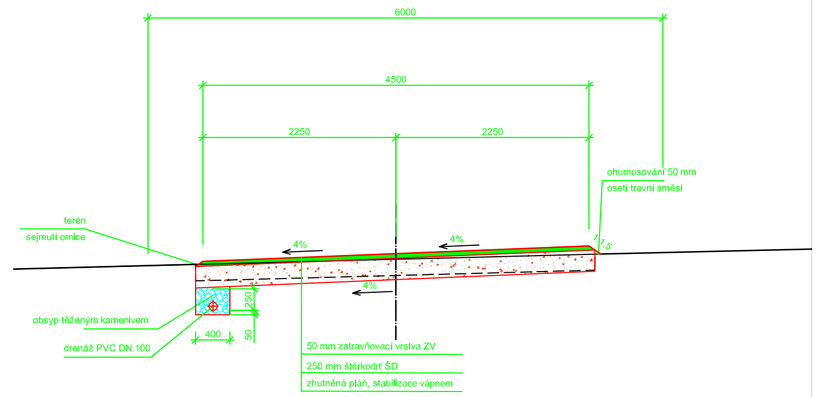

Kótováno v mm

VYPRACOVAL	ZODP. PROJEKTANT	GEODÉZIE Ledeč nad Sázavou s.r.o.
Ing. Jarmila Večeřová	Ing. Jarmila Večeřová	Petra Bezruče 1110
KATASTRÁLNÍ ÚZEMÍ: Fulnek		584 01 Ledeč nad Sázavou
POZEMKOVÝ ÚŘAD: Nový Jičín		DATUM 7/2013
AKCE: Komplexní pozemková úprava v k.ú. Fulnek		FORMÁT A4
		ZAK. ČÍSLO
OBSAH: DOKUMENTACE TECHNICKÉHO ŘEŠENÍ PSZ VZOROVÝ PŘÍČNÝ ŘEZ C14		MĚŘÍTKO 1: 50
		PŘÍLOHA F5.4

VZOROVÝ PŘÍČNÝ ŘEZ CESTY C1

POLNÍ CESTA VEDLEJŠÍ
KATEGORIE P 4,5/30 - jednopruhová, kryt zatravněný

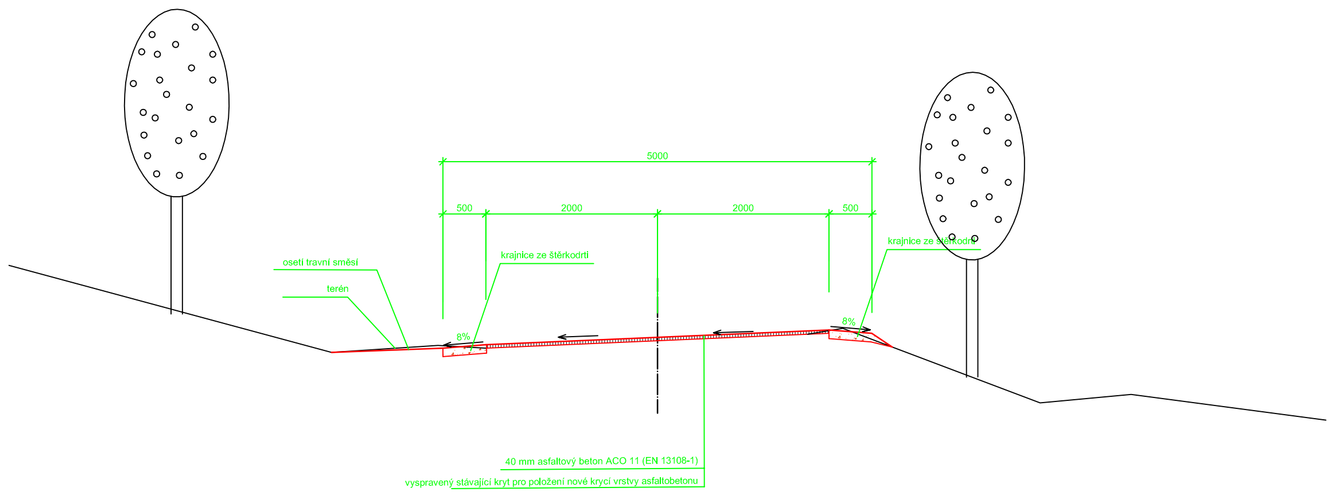

Kótováno v mm

VYPRACOVAL	ZODP. PROJEKTANT	GEODÉZIE Ledeč nad Sázavou s.r.o.
Ing. Jarmila Večeřová	Ing. Jarmila Večeřová	Petra Bezruče 1110
KATASTRÁLNÍ ÚZEMÍ: Fulnek		584 01 Ledeč nad Sázavou
POZEMKOVÝ ÚŘAD: Nový Jičín		DATUM 7/2013
AKCE: Komplexní pozemková úprava v k.ú. Fulnek		FORMÁT 2A4
		ZAK. ČÍSLO
OBSAH: DOKUMENTACE TECHNICKÉHO ŘEŠENÍ PSZ VZOROVÝ PŘÍČNÝ ŘEZ C1		MĚŘÍTKO 1: 50
		PŘÍLOHA F1.4