


PODÉLNÝ PROFIL 1:1000/1:100

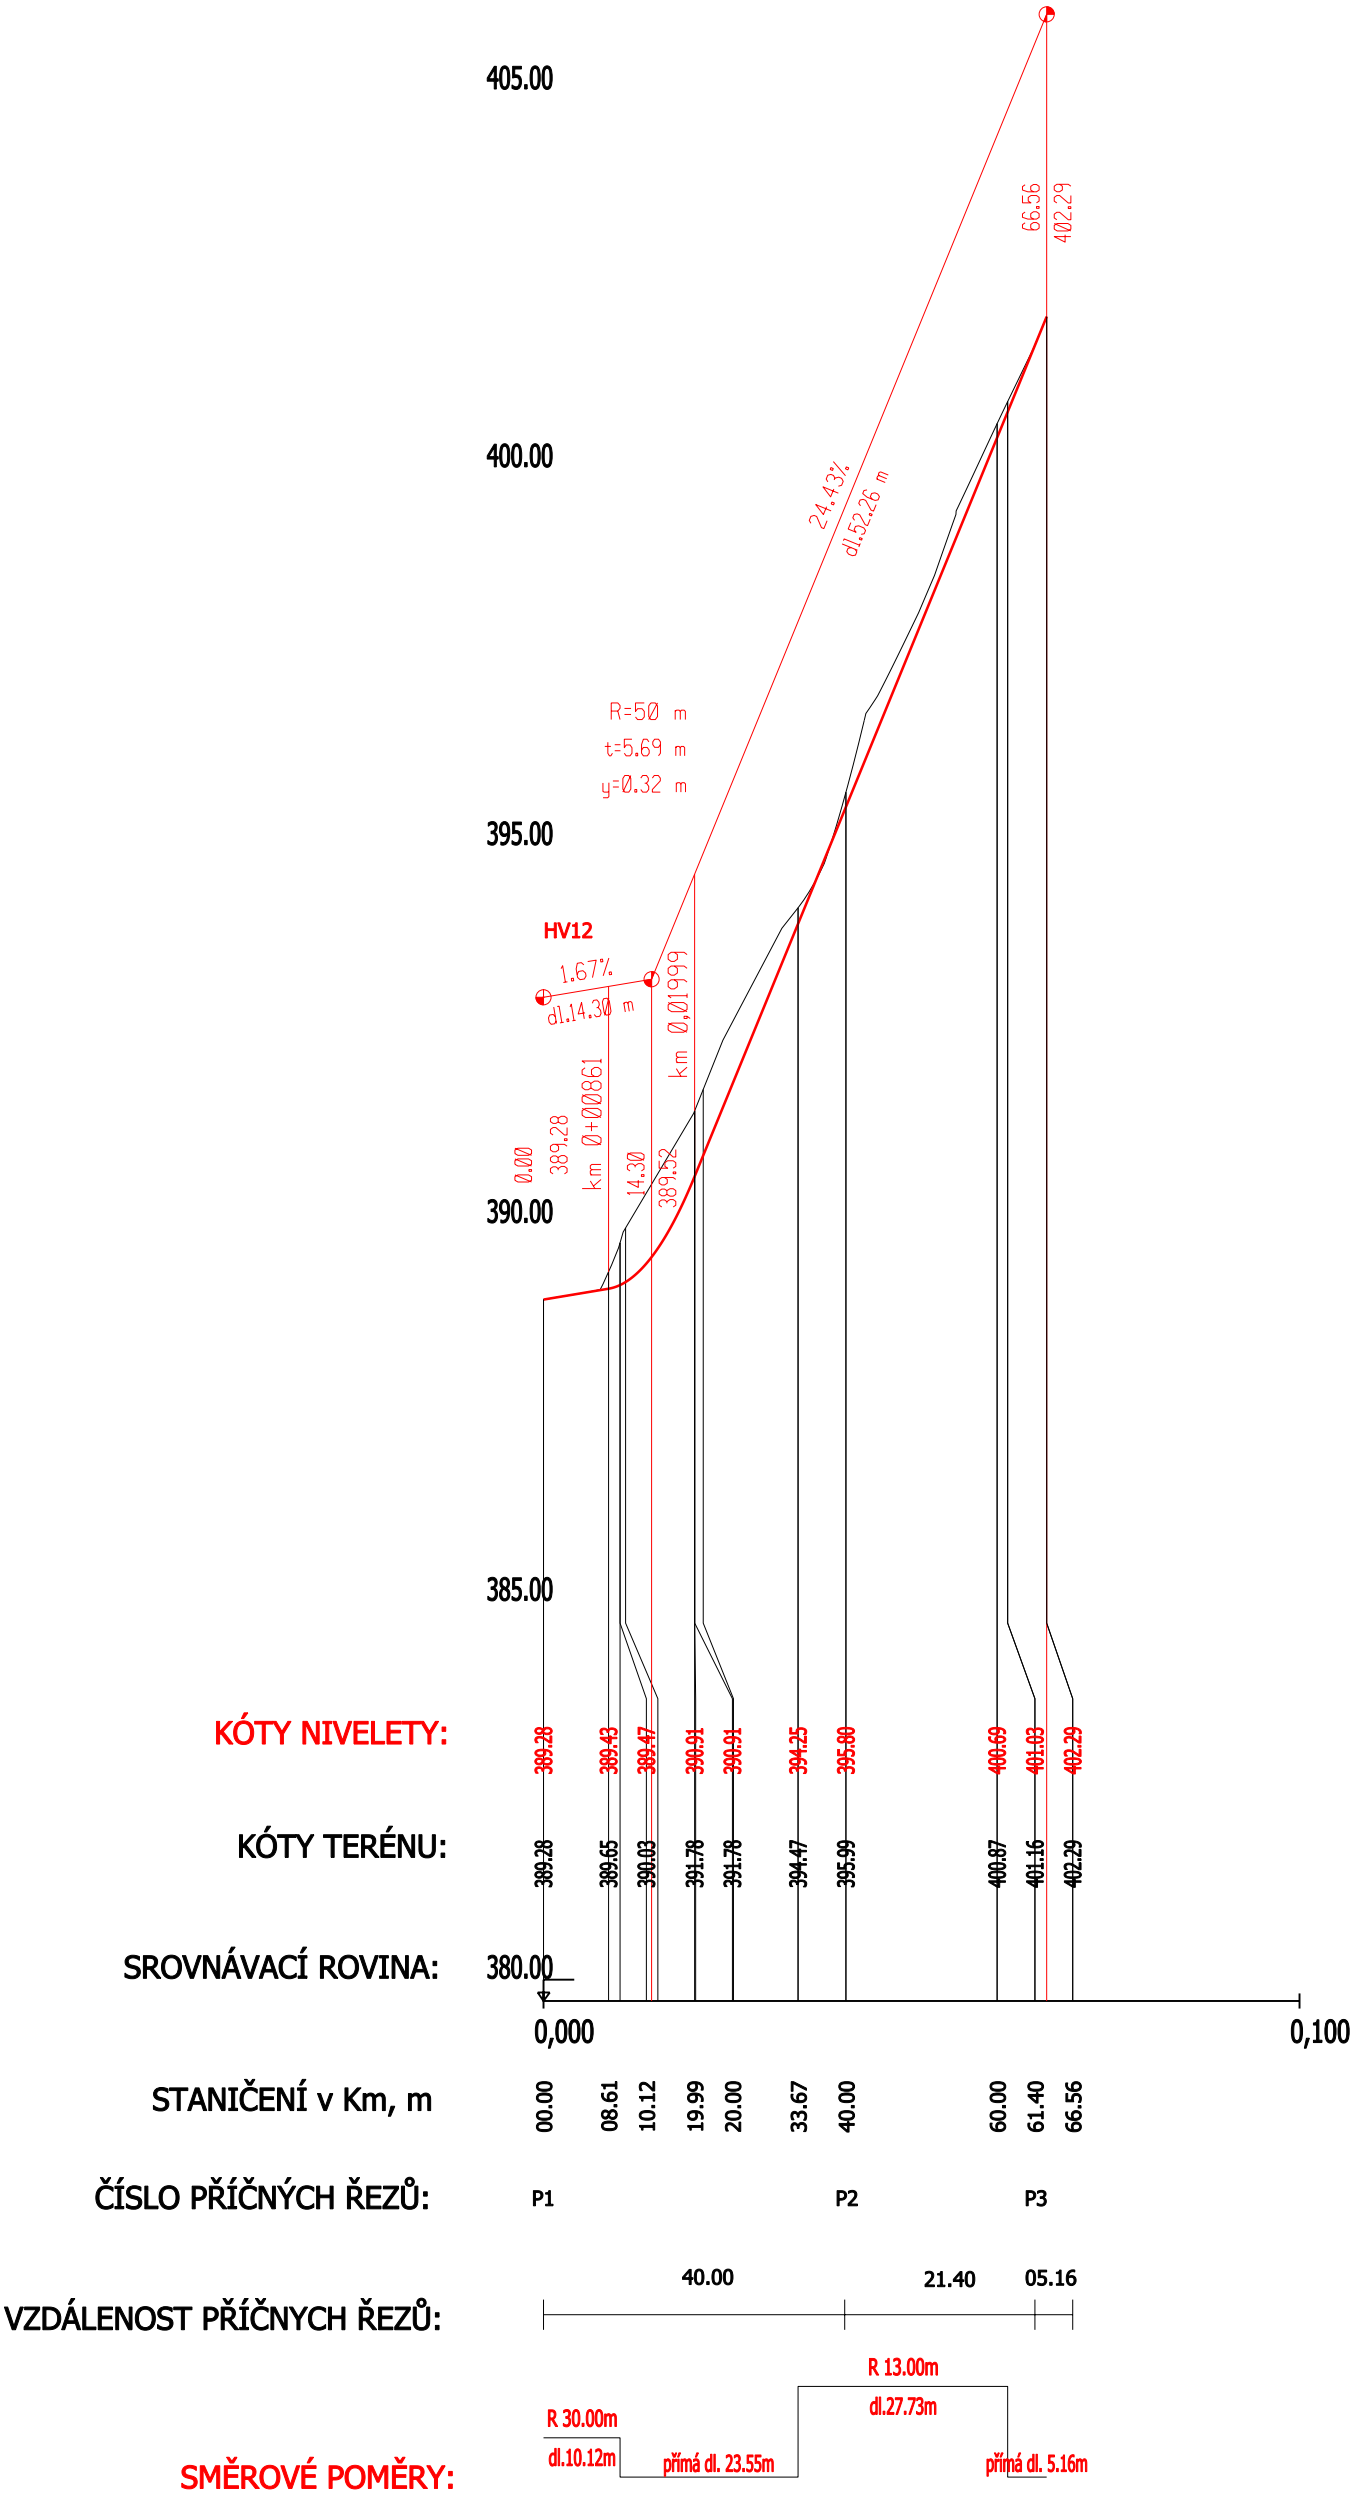

Kraj: Zlínský	GEODIS BRNO spol. s r.o.	
Investor: MZe - Pozemkový úřad Vsetín	Lazaretní 11a , 61500 BRNO	
Obec, katastrální území: Malá Bystřice	tel. 538 702 040	
Kontroloval: Dr.Ing. P. Doležal	Zpracoval: Mgr. Ondřej Goldman	
KPÚ Malá Bystřice		
Vedlejší cesta VC8a (kat. 3,5/30) - podélný profil		
Číslo zakázky		29043
Datum		listopad 2011
Souř. systém		S - JTSK
Výškový systém		Bpv
Měřítko		1 : 1000/100
Příloha č.		5b