


Kopů Velemyšleves a části k. ú. Minice

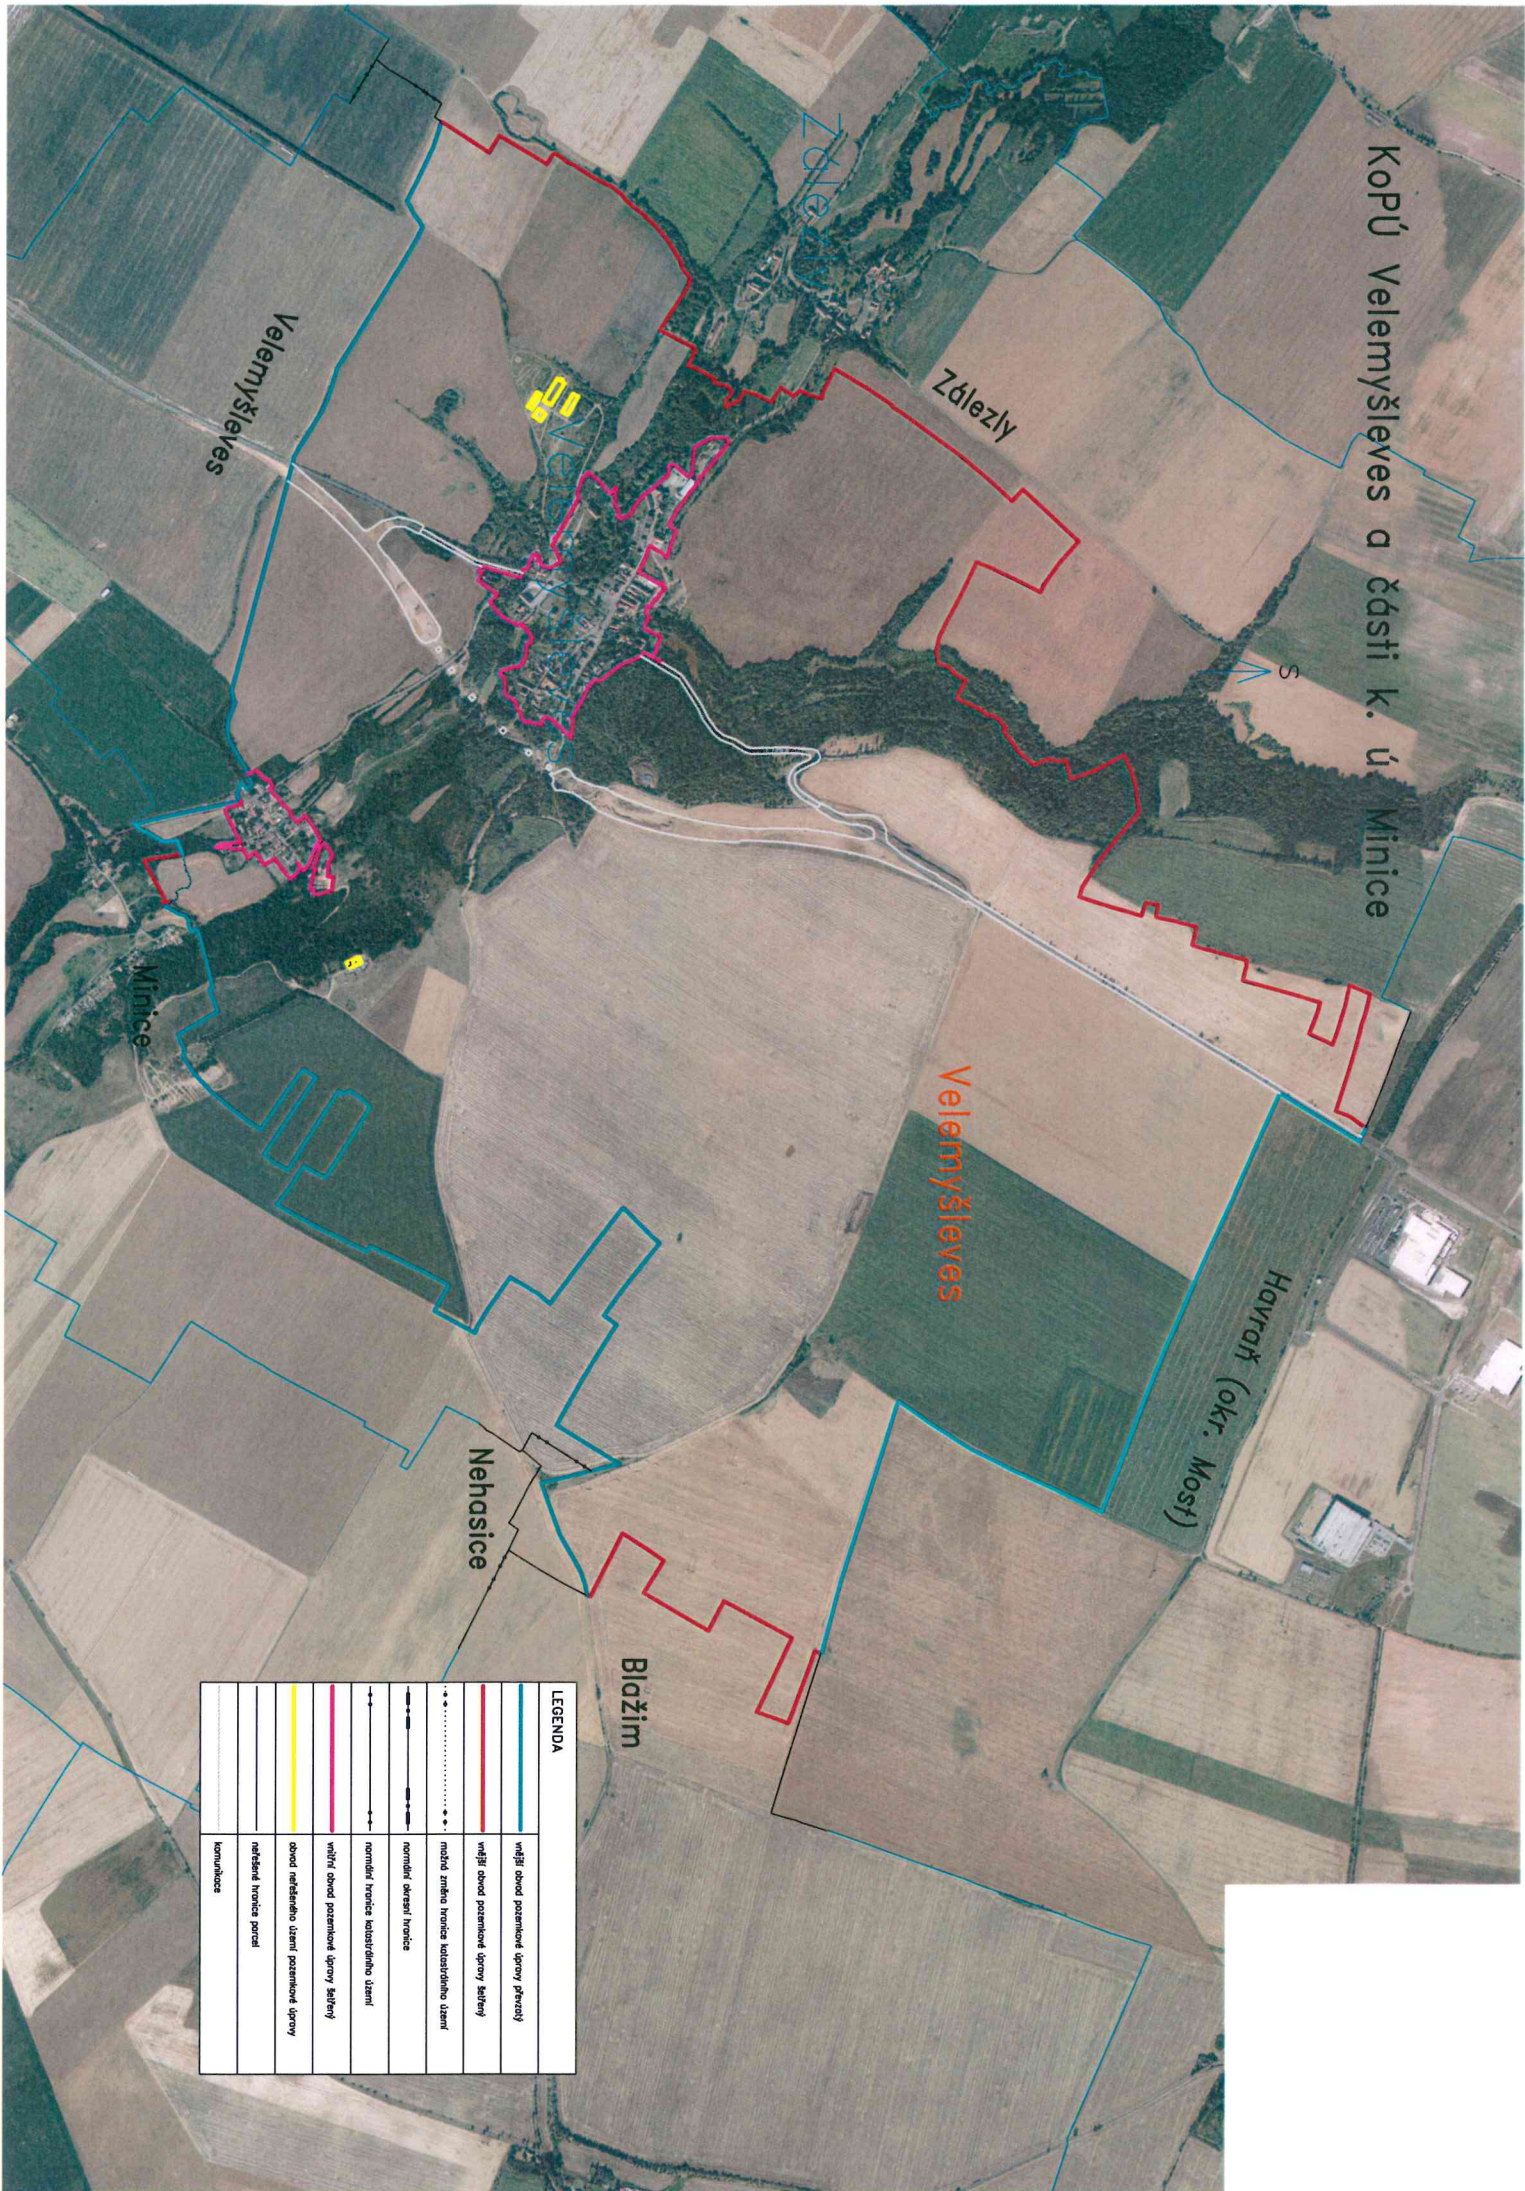

LEGENDA

	vřípky odvod pozemkové úpravy (převody)
	vřípky odvod pozemkové úpravy (sahy)
	možná změna hranice katastrálního území
	normální okraj hranice
	normální hranice katastrálního území
	vřípky odvod pozemkové úpravy (sahy)
	odvod neefektivního území pozemkové úpravy
	neefektivní hranice parcel
	hranice