



KRAJ  
KATASTRÁLNÍ ÚZEMÍ  
DRUH POZEMKŮ

Plzeňský		
Dolany u Klatov		
pole	vodní tok	pole

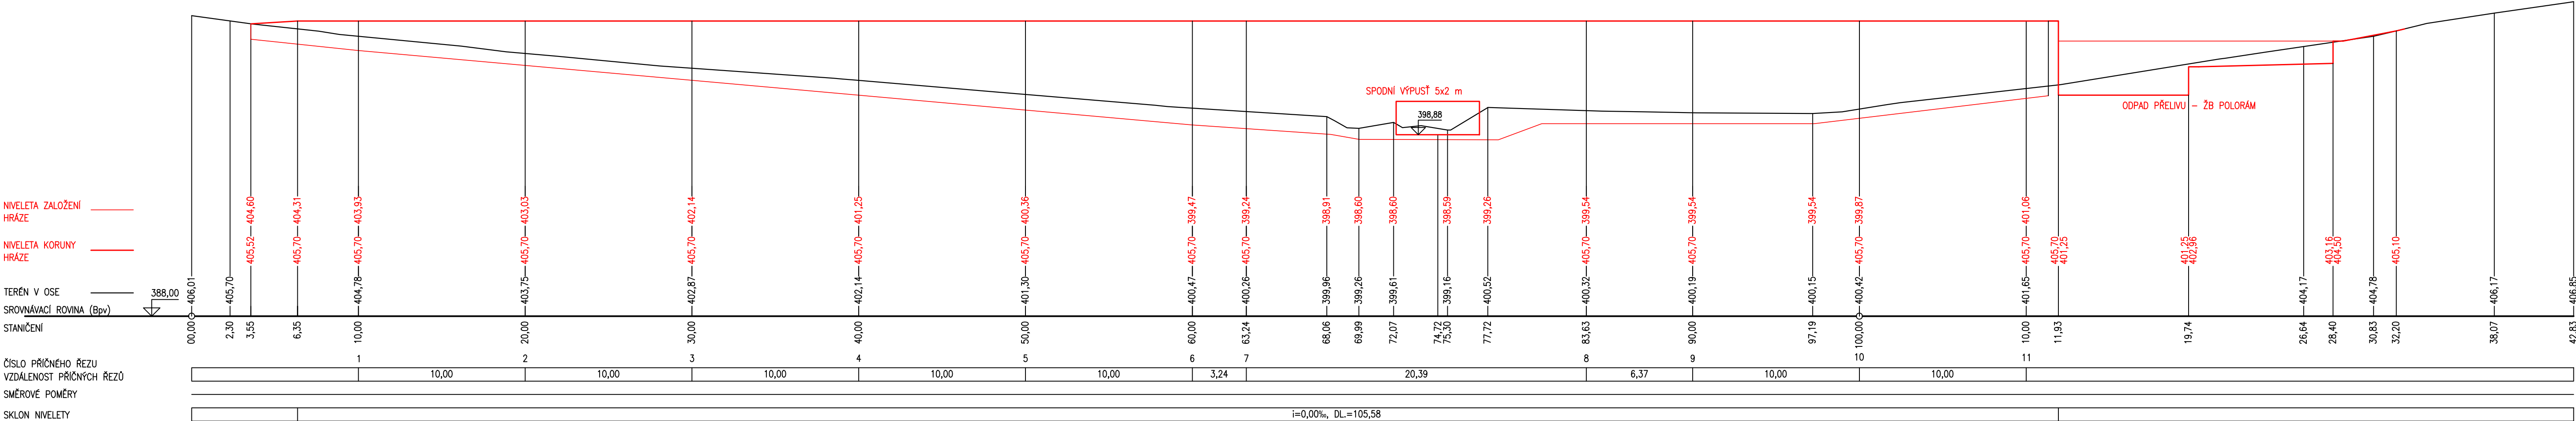

VÝŠKOVÝ SYSTÉM B.p.v.

VYPRACOVAL R.JANÁČKOVÁ		ZODPOVĚDNÝ PROJEKTANT ING.VACLÍK	KONTRLOVAL ING.VACLÍK	<div><div>VHTRES<span>spol. s r.o.</span></div><div>VODOHOSPODÁŘSKÉ .SLUŽBY</div><div>SENOVÁŽNÉ NÁMĚSTÍ 1, 370 01 ČESKÉ BUDĚJOVICE</div></div>	
					
OBJEDNATEL obec Dolany				ZAK.Č.	1546/2
AKCE  RETENČNÍ NÁDRŽE BALKOVY				ARCH.Č.	
				DATUM	07/2015
				FORMÁT	4xA4
				STUPEŇ	DŮR
				MÉRÍTKO	1:100
PŘÍLOHA PODÉLNÝ ŘEZ HRÁZÍ – BALKOVY II				ČÍSLO PŘÍLOHY 1.b.	
				KOPIE	