




NAD LITEŇSKÝM RYBNÍKEM, NA BEZPRAVOVICKÉM POTOCE

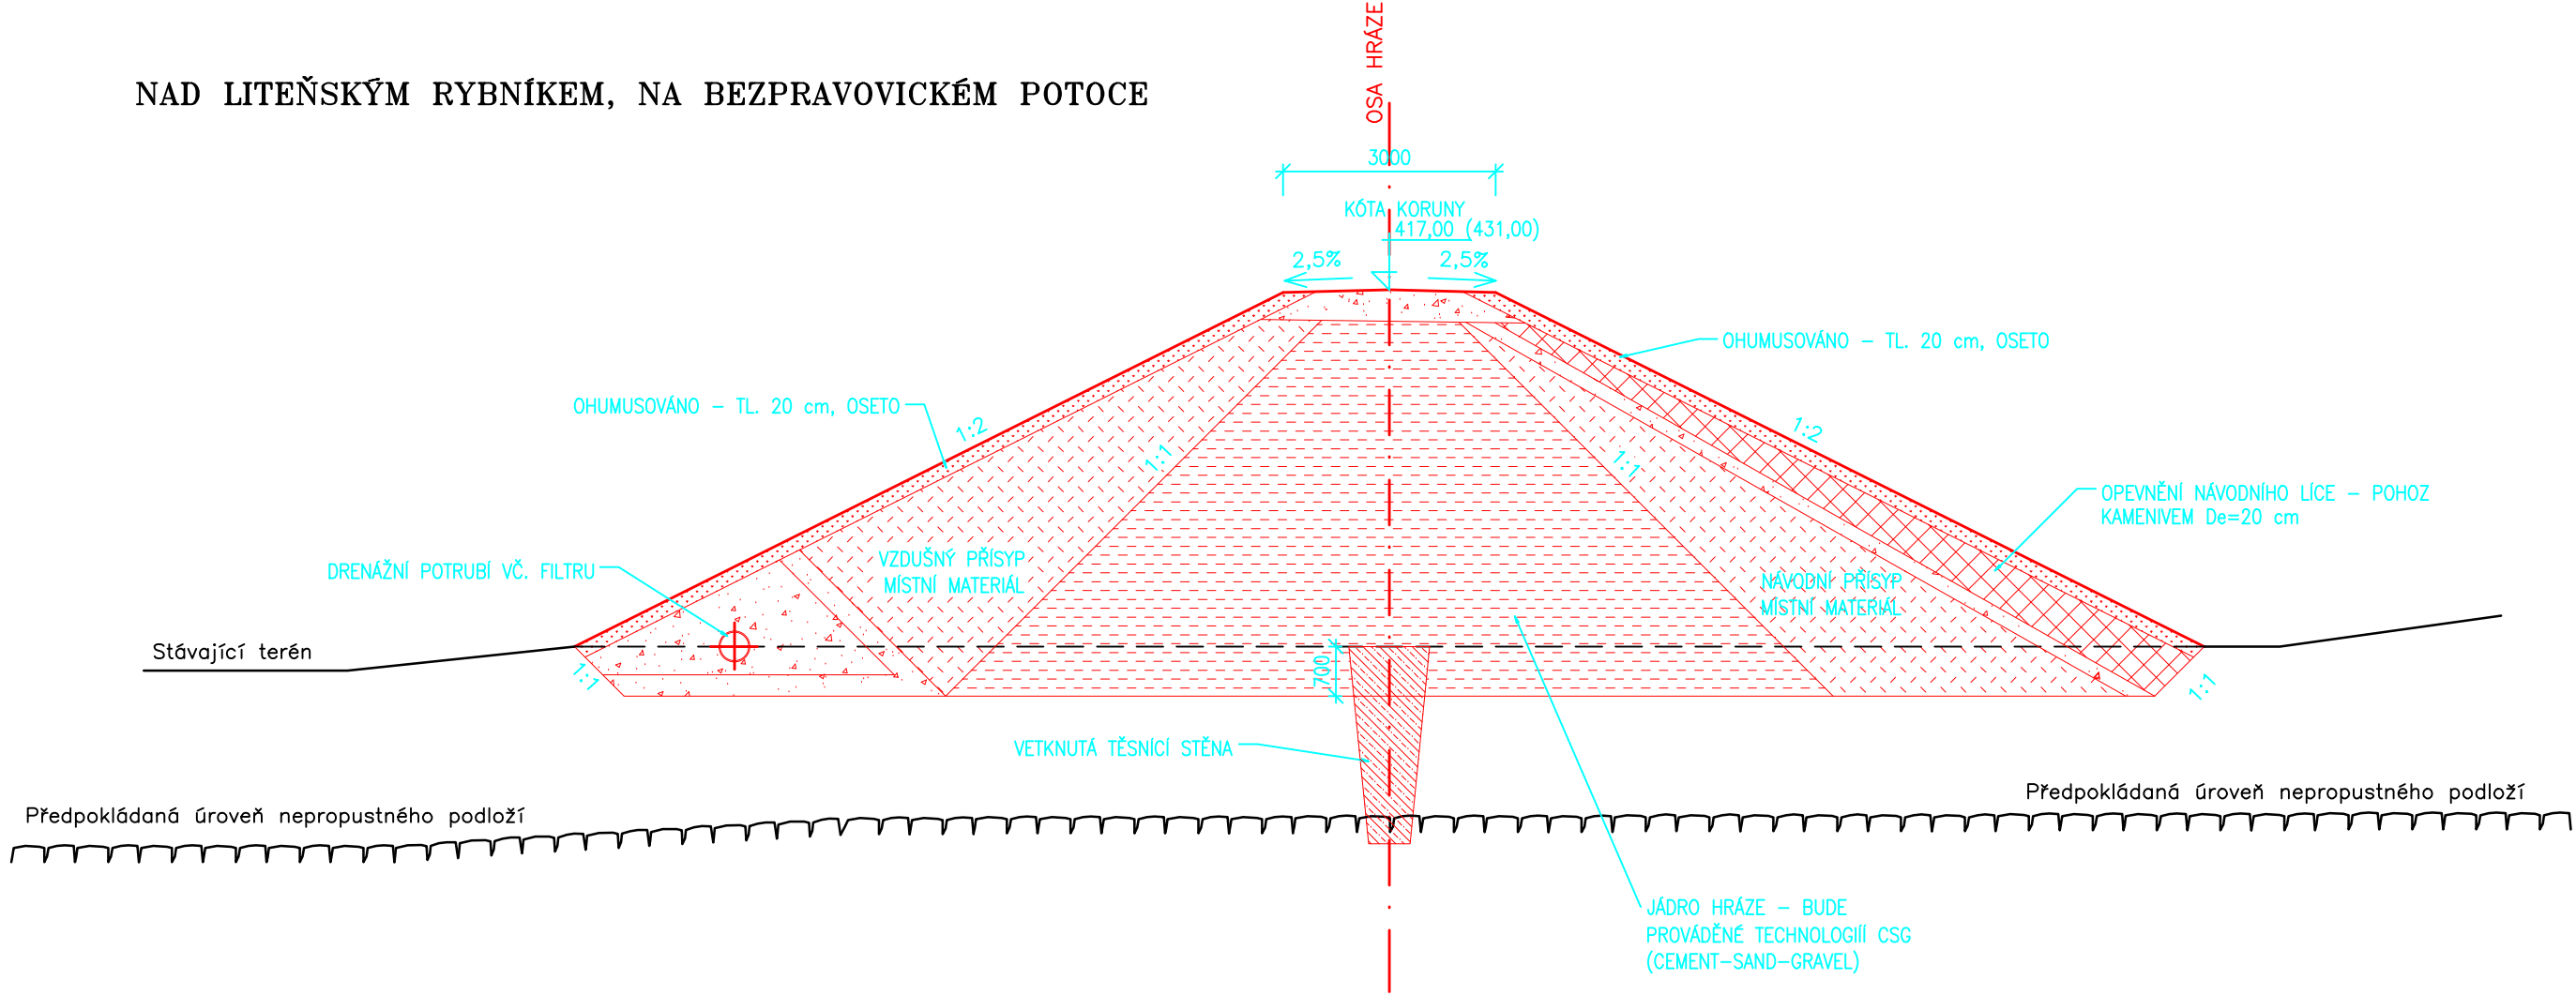

POD VÍLOVEM

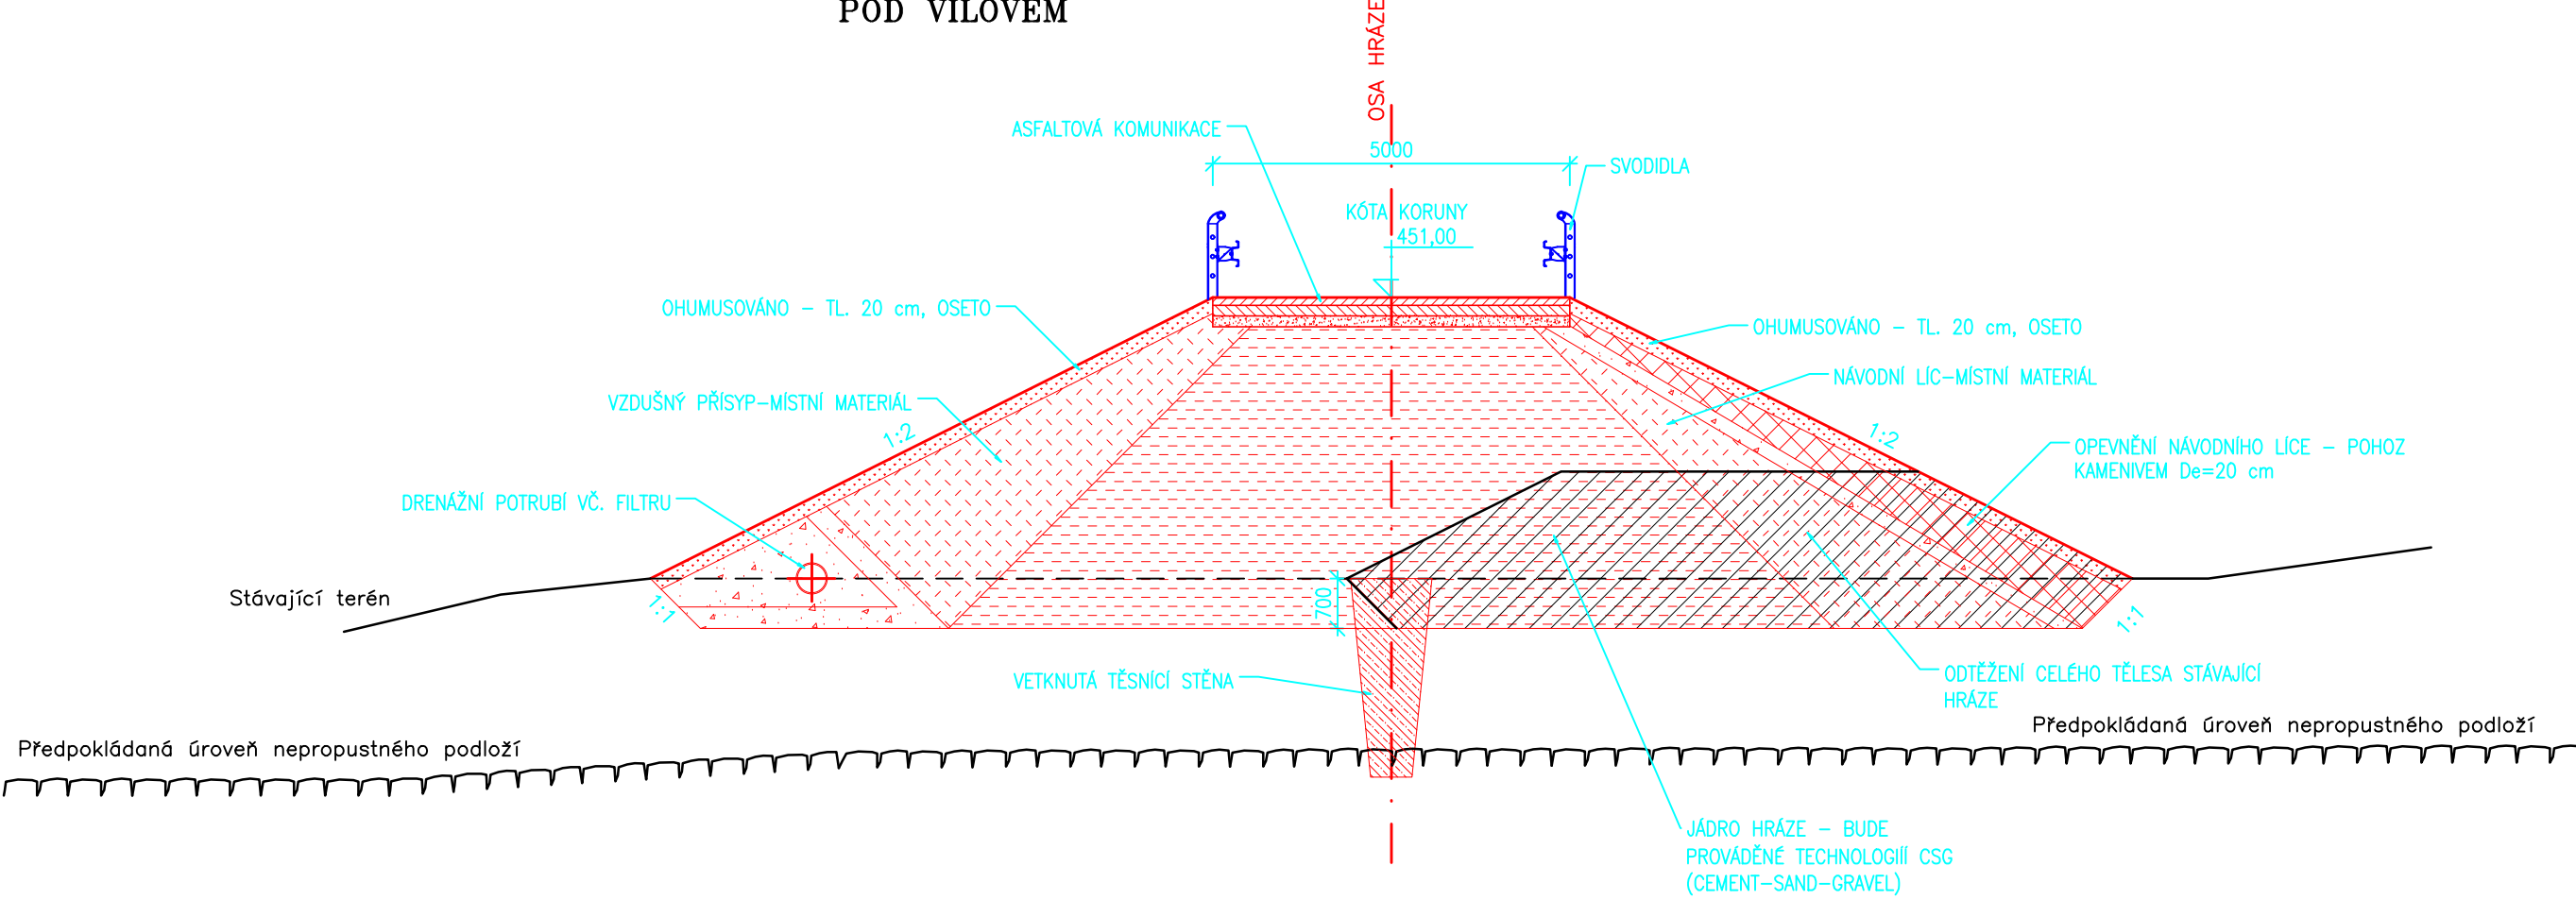

BALKOVY I, BALKOVY II

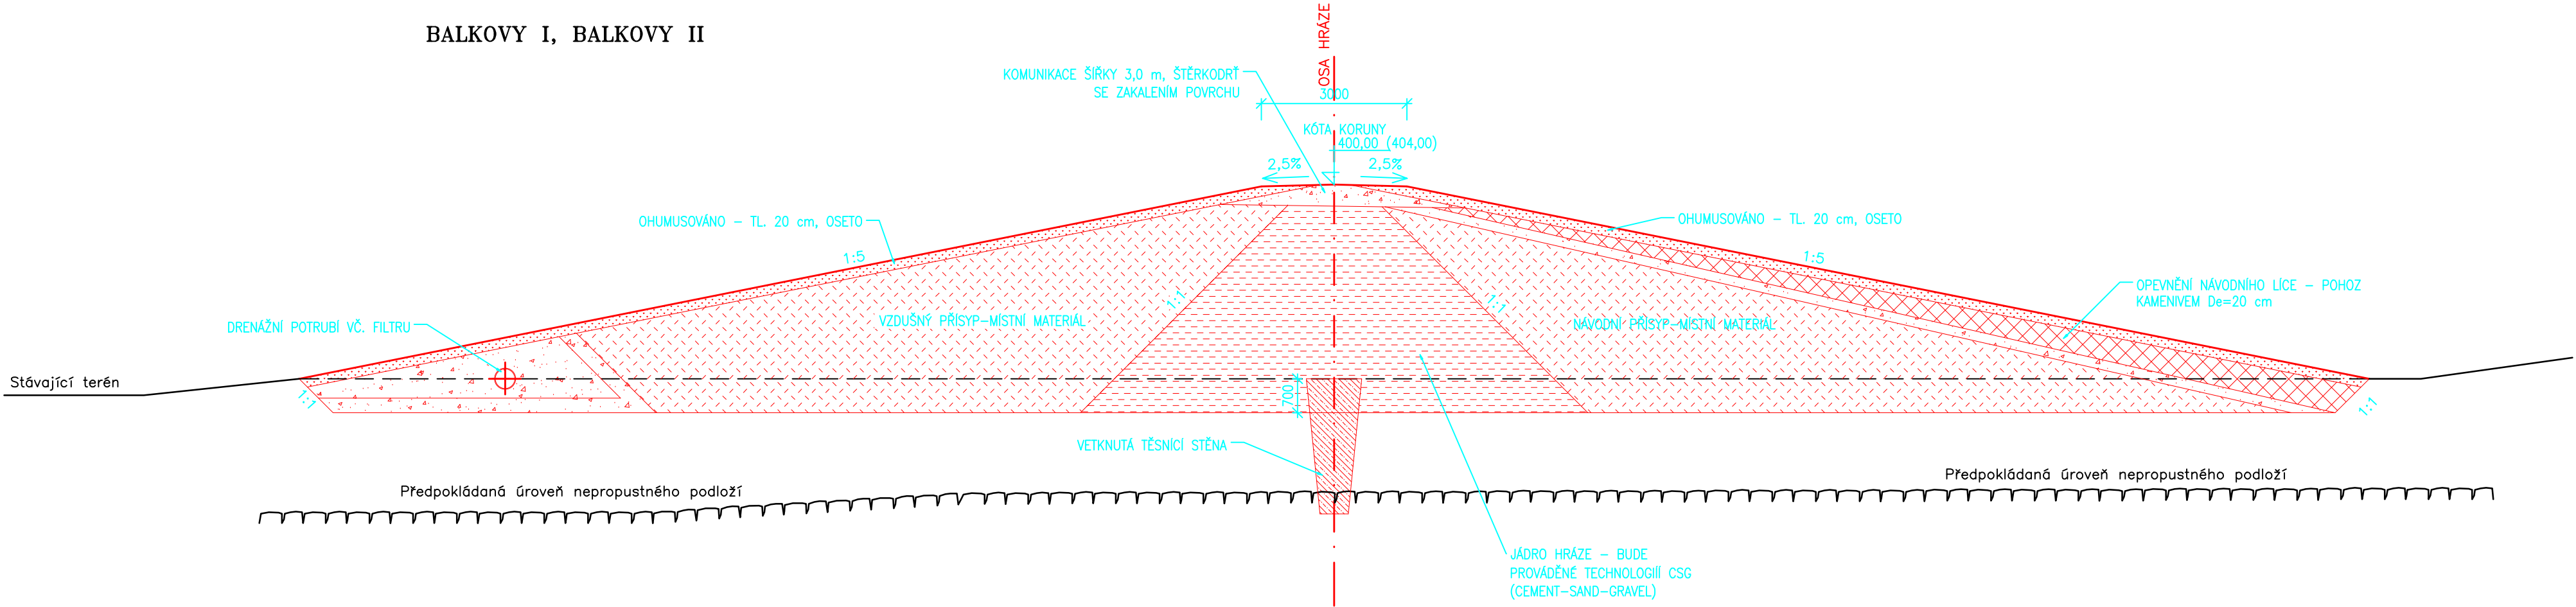

SOUŘADNÝ SYSTÉM JTSK
VÝŠKOVÝ SYSTÉM B.p.v.

VYPRACOVAL ING.DĚTÁK	ZODPOVĚDNÝ PROJEKTANT ING.VACLÍK	KONTROLOVAL ING.VACLÍK	VHTRES spol. s r.o. VODOHOSPODÁŘSKÉ SLUŽBY SENOVÁŽNÉ NÁMĚSTÍ 1, 370 01 ČESKÉ BUDĚJOVICE	
OBJEDNATEL Povodí Vltavy, státní podnik			ZAK.Č.	1545/1
AKCE			ARCH.Č.	
STUDIE RETENČNÍCH PROSTORŮ V POVODÍ POLEŇKY			DATUM	06/2015
			FORMÁT	6x44
			STUPEŇ	STS
PŘÍLOHA			MĚŘÍTKO	1:100
VZOROVÉ PŘÍČNÉ ŘEZY HRÁZEMI			ČÍSLO PŘÍLOHY	4.