




PODÉLNÝ ŘEZ

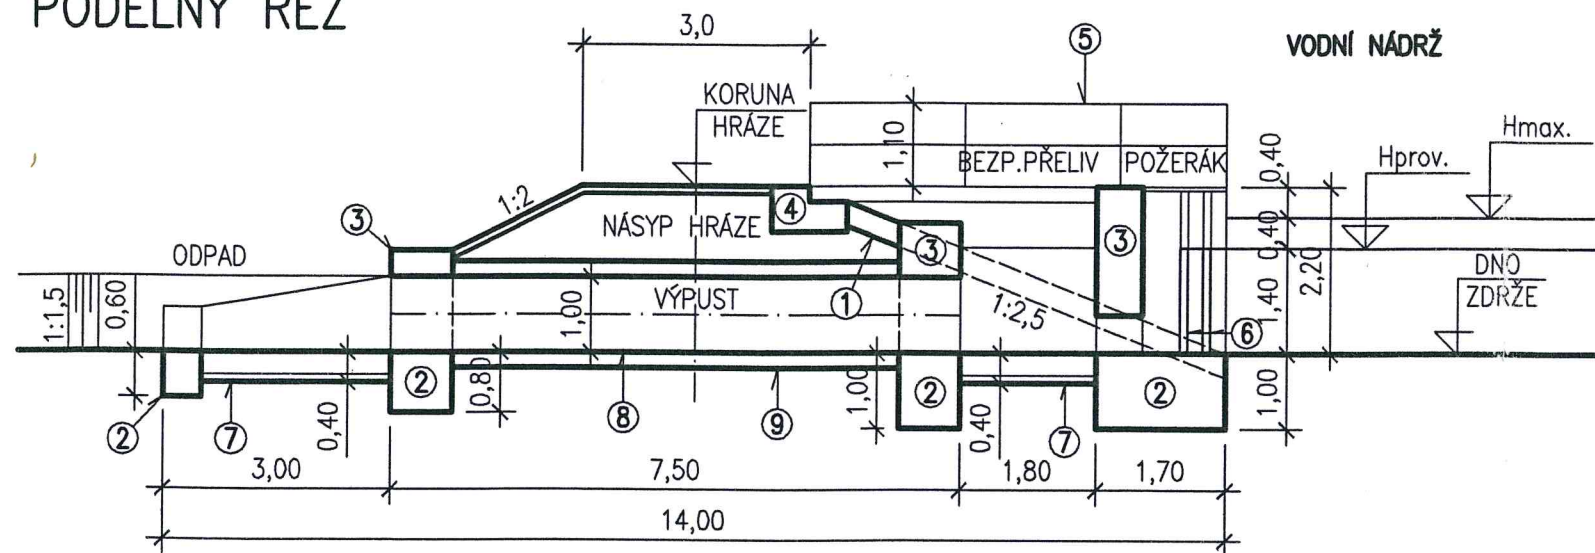

PŘÍČNÝ ŘEZ – BEZP. PŘELIV

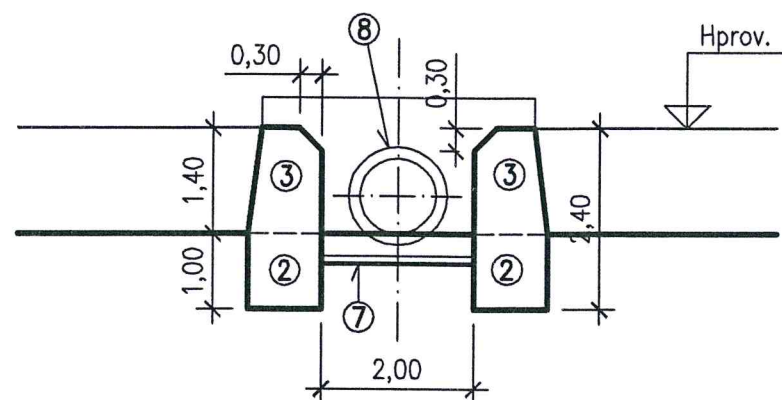

PŘÍČNÝ ŘEZ – VÝPUST

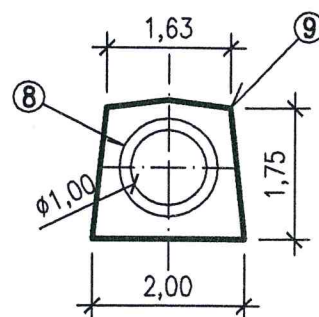

LEGENDA:

| | POPIS |
|---|--|
| ① | OPEVNĚNÍ NOVODNÍHO LÍCE HRÁZE |
| ② | ZDIVO Z LOMOVÉHO KAMENE NA MALTU CEMENTOVOU |
| ③ | KONSTRUKCE Z BETONU VODOSTAVEBNÍHO S KAMENNÝM OBKLADEM |
| ④ | ÚLOŽNÝ PRÁH OBSLUŽNÉ LÁVKY |
| ⑤ | LÁVKA OCELOVÁ S DŘEVĚNOU MOSTOVKOU A ZÁBRADLÍM |
| ⑥ | DLUŽOVÁ STĚNA DVOJITÁ DŘEVĚNÁ |
| ⑦ | DLAŽBA Z LOMOVÉHO KAMENE DO BETONOVÉHO LOŽE |
| ⑧ | POTRUBÍ BETONOVÉ HRDLOVÉ DN 1000 |
| ⑨ | OBETONOVÁNÍ POTRUBÍ |

| | | | |
|---|--------------------------|---|-----------|
| ODPOVĚDNÝ PROJEKTANT: | JAROMÍR MADĚRA | TERRAPROJEKT, V.O.S. KANCELÁŘ DĚČÍN KŘÍŽOVÁ 24, 405 01 DĚČÍN TELEFON: 412 511 444 | |
| VYPRACOVAL: | JAROMÍR MADĚRA | | |
| KRESLIL: | JAROMÍR MADĚRA | | |
| KRAJ: LIBERECKÝ | OBEC: JINDŘICHOVICE P.S. | | |
| INVESTOR: MIN. ZEMĚDĚLSTVÍ – POZEMKOVÝ ÚŘAD LIBEREC | | DATUM: | 12.2008 |
| KPÚ JINDŘICHOVICE POD SMRKEM NÁVRH UMÍSTĚNÍ VODNÍCH NÁDRŽÍ | | ČÍSLO ZAK.: | 1286/2008 |
| | | ÚČEL: | STUDIE |
| | | MĚŘITKO: | 1:100 |
| OBSAH: | | PŘÍLOHA: | PARÉ: |
| SDRUŽENÝ OBJEKT | | B.2.17 | 2 |