


VZOROVÝ ŘEZ – TŮŇ

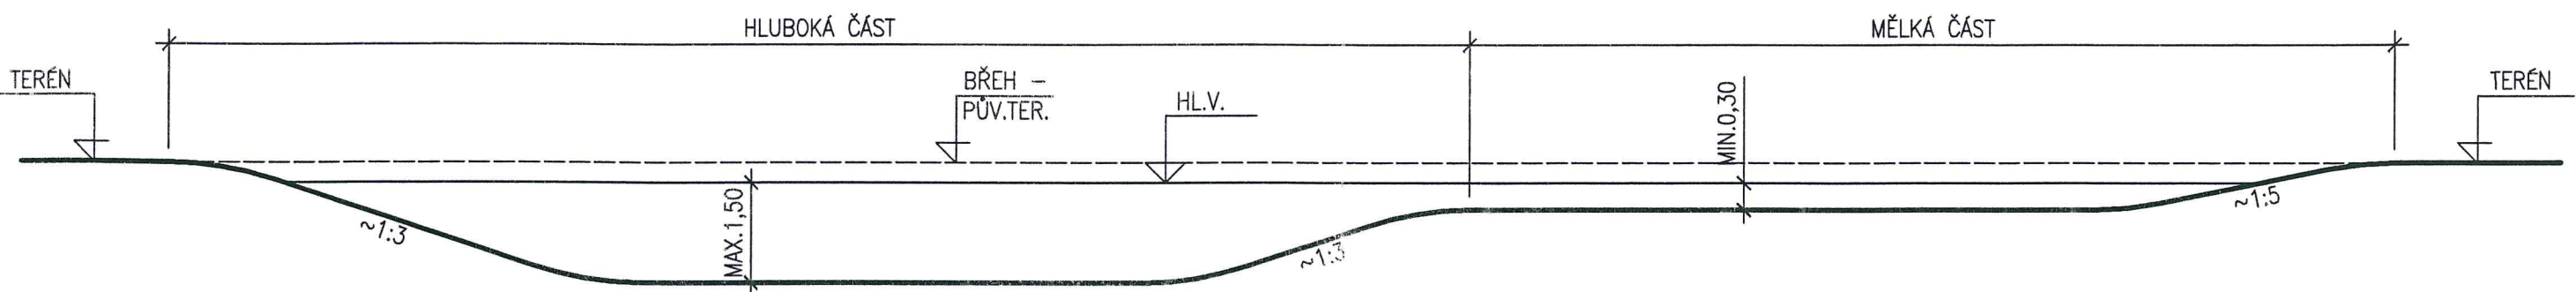

- POZNÁMKY:
- BŘEHOVÉ A DNOVÉ HRANY BUDOU ZAOBLENY V POLOMĚRU CCA 5,0 m
 - MINIMÁLNÍ HLOUBKA JE DÁNA ÚROVNÍ HLADINY PODZEMNÍ VODY
 - MAXIMÁLNÍ HLOUBKA JE DÁNA ÚROVNÍ KORUNOVÉHO PŘELIVU
 - TVAR TŮNÍ LZE PROVÉST VARIABILNĚ PŘI RESPEKTOVÁNÍ HRANIC POZEMKŮ PRO VÝSTAVBU
 - TŮNĚ NEBUDOU VYBAVENY OBJEKTY PRO MANIPULACI S VODOU
 - PŘEVEDENÍ VELKÝCH VOD BUDE ZAJIŠTĚNO KORUNOVÝMI BEZPEČNOSTNÍMI PŘELIVY

ODPOVĚDNÝ PROJEKTANT:	JAROMÍR MADĚRA	TERRAPROJEKT, V.O.S. KANCELÁŘ DĚČÍN KŘÍŽOVÁ 24, 405 01 DĚČÍN TELEFON: 412 511 444	
VYPRACOVAL:	JAROMÍR MADĚRA		
KRESLIL:	JAROMÍR MADĚRA		
KRAJ: LIBERECKÝ	OBEC: JINDŘICHOVICE P.S.		
INVESTOR: MIN. ZEMĚDĚLSTVÍ – POZEMKOVÝ ÚŘAD LIBEREC		DATUM:	12.2008
STAVBA: KPÚ JINDŘICHOVICE POD SMRKEM NÁVRH UMÍSTĚNÍ VODNÍCH NÁDRŽÍ		ČÍSLO ZAK.:	1286/2008
		ÚČEL:	STUDIE
		MĚŘÍTKO:	1:100
OBSAH: VZOROVÝ ŘEZ TŮNÍ		PŘÍLOHA: B.2.16	PARÉ: 2