


LOKALITA P2

PODÉLNÝ PROFIL
MĚŘ.: 1:500/100

KM 0,0000 – Z.Ú.

KM 0,0328 – HRÁZKA,
KORUNOVÝ PŘELIV

KM 0,0961 – K.Ú.

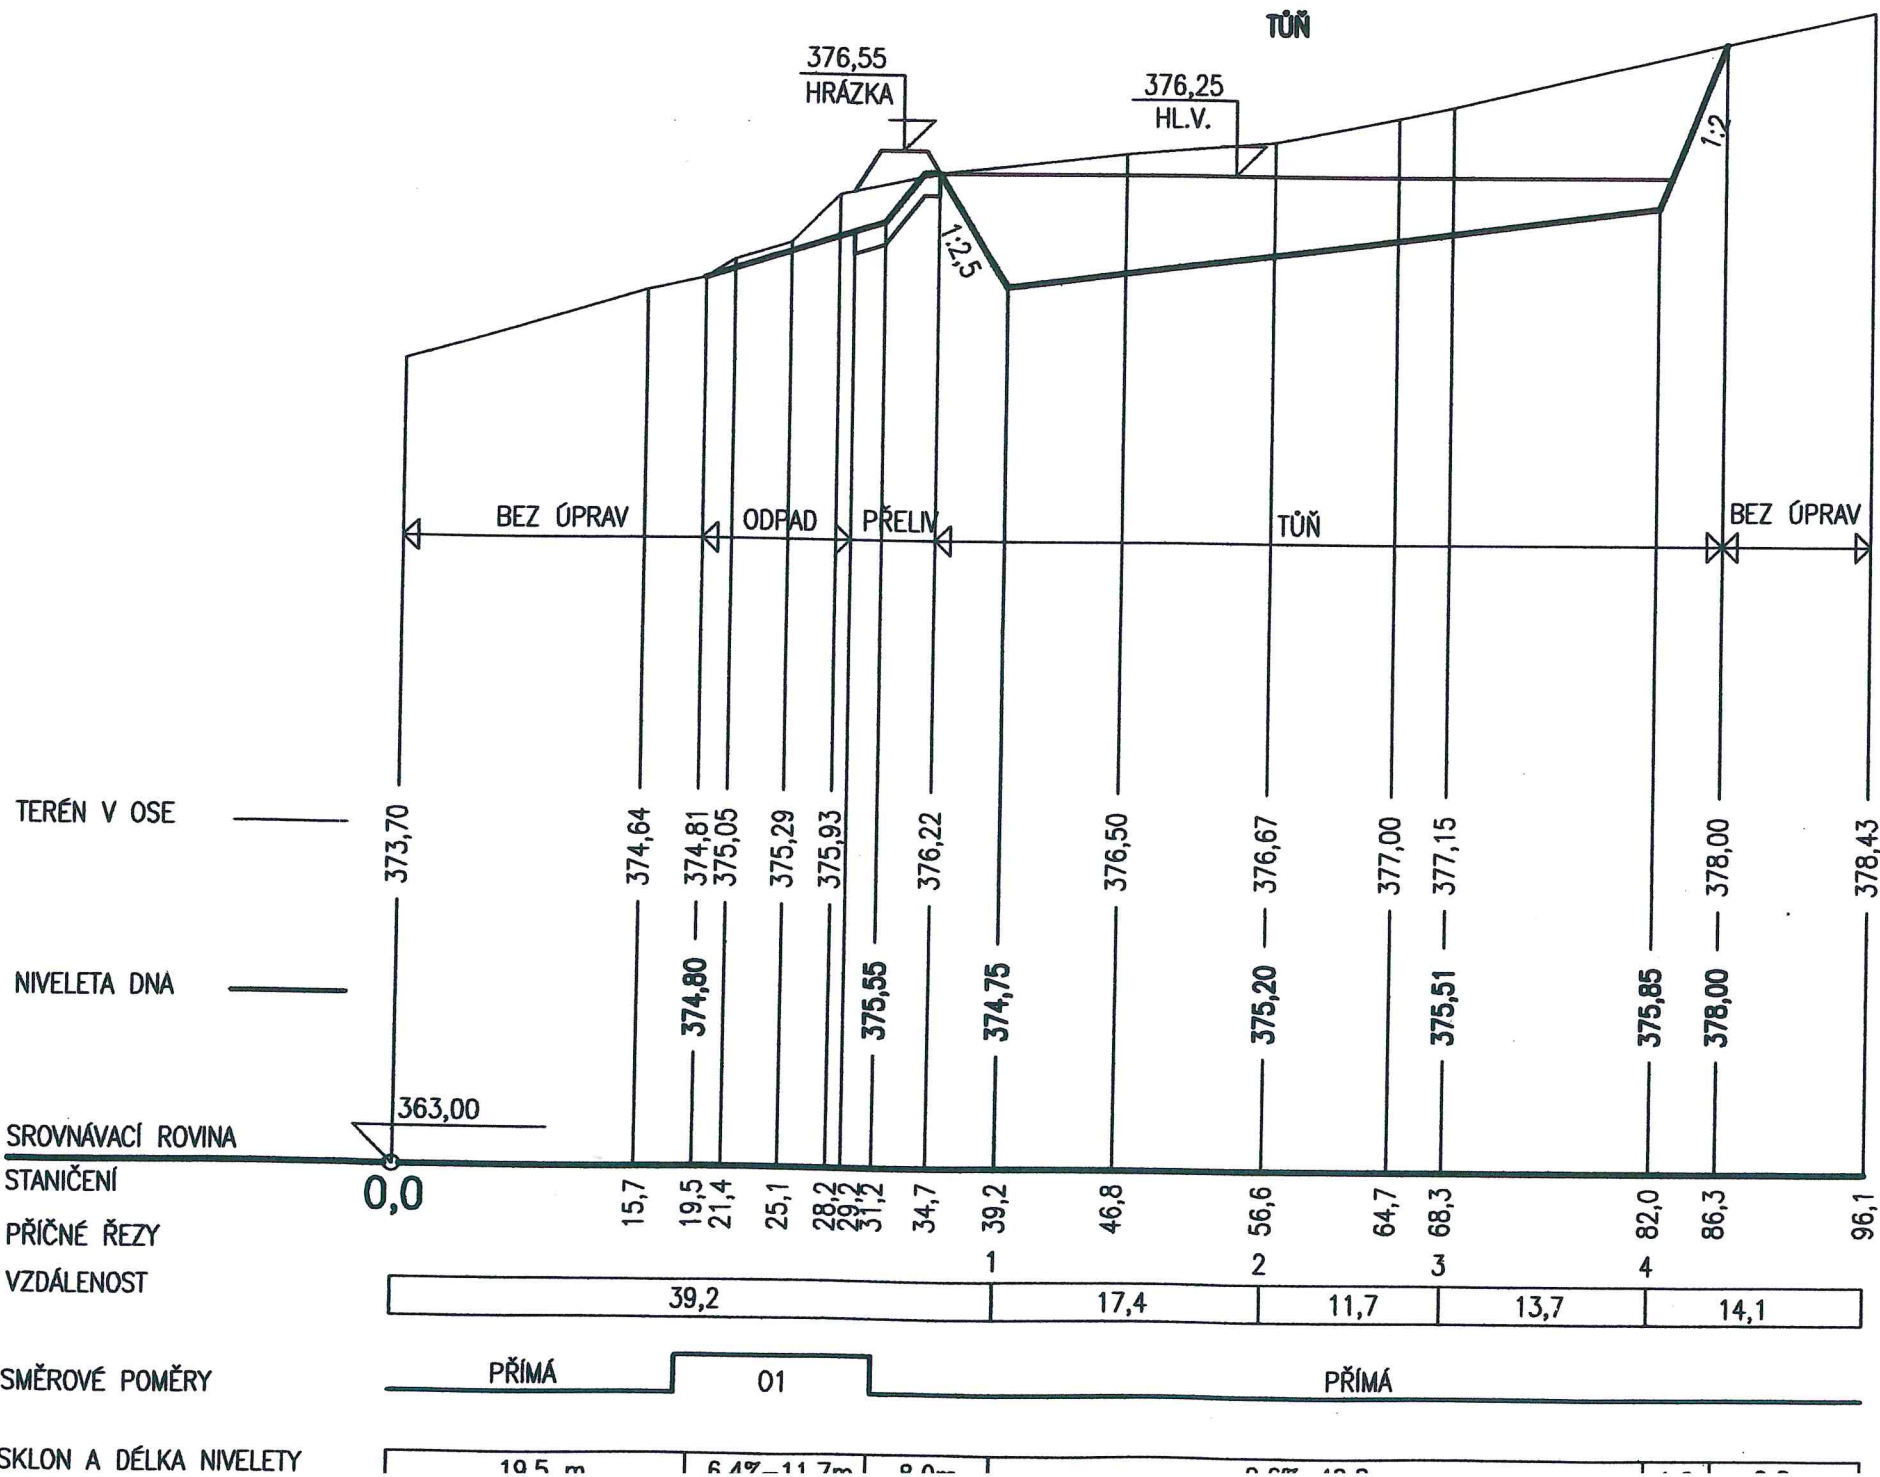

ODPOVĚDNÝ PROJEKTANT:	JAROMÍR MA
VYPRACOVAL:	JAROMÍR MA
KRESLIL:	JAROMÍR MA
KRAJ: LIBERECKÝ	OBEC: JINDŘ
INVESTOR: MIN. ZEMĚDĚLSTVÍ – POZEMKOVÝ	
STAVBA:	KPÚ JINDŘICHOVICE POD : NÁVRH UMÍSTĚNÍ VODNÍCH
OBSAH:	PODÉLNÝ PROFIL – LOKALI