KORUNOVÝ PŘELIV

PODÉLNÝ ŘEZ

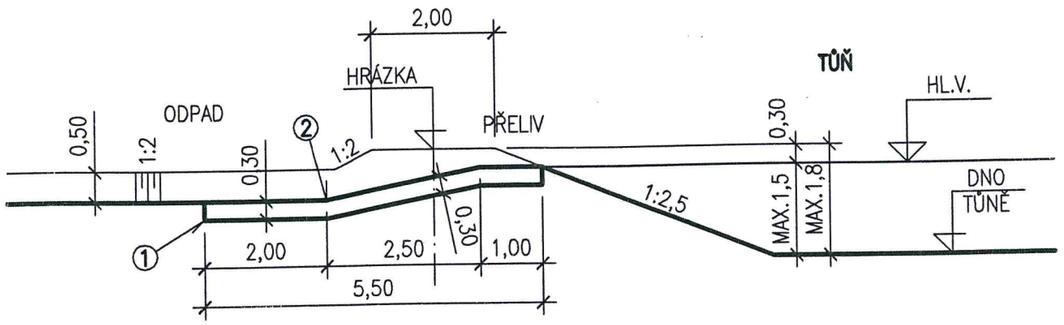

PŘÍČNÝ ŘEZ – PŘELIV

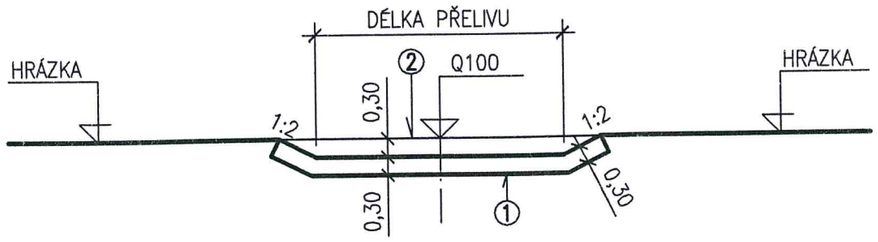

PŘÍČNÝ ŘEZ – ODPAD

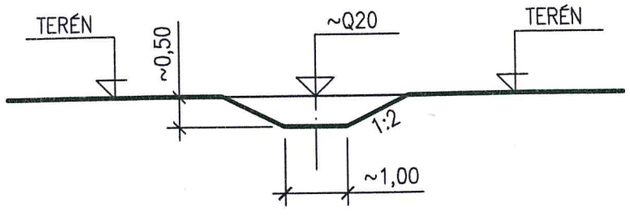

LEGENDA:

	POPIS
①	ROVNANINA Z LOMOVÉHO KAMENE NA SUCHO S VYKLÍNOVÁNÍM
②	VYPRACOVÁNÍ LÍCE KAMENNÉ ROVNANINY

POZNÁMKA:
ZPŮSOB A ROZSAH OPEVNĚNÍ ODPADŮ JEDNOTLIVÝCH TŮNÍ BUDE UPŘESNĚN V PROJEKTU STAVBY NA ZÁKLADĚ SPÁDOVÝCH POMĚRŮ.

ODPOVĚDNÝ PROJEKTANT:	JAROMÍR MADĚRA	**TERRAPROJEKT, V.O.S.** KANCELÁŘ DĚČÍN KŘÍŽOVÁ 24, 405 01 DĚČÍN TELEFON: 412 511 444
VYPRACOVAL:	JAROMÍR MADĚRA	
KRESLIL:	JAROMÍR MADĚRA	
KRAJ: LIBERECKÝ	OBEC: JINDŘICHOVICE P.S.	
INVESTOR: MIN. ZEMĚDĚLSTVÍ – POZEMKOVÝ ÚŘAD LIBEREC		DATUM: 12.2008
STAVBA: **KPÚ JINDŘICHOVICE POD SMRKEM NÁVRH UMÍSTĚNÍ VODNÍCH NÁDRŽÍ**		ČÍSLO ZAK.: 1286/2008
		ÚČEL: STUDIE
		MĚŘÍTKO: 1:100
OBSAH: **KORUNOVÝ PŘELIV**		PŘÍLOHA: **B.2.18** PARÉ: 2