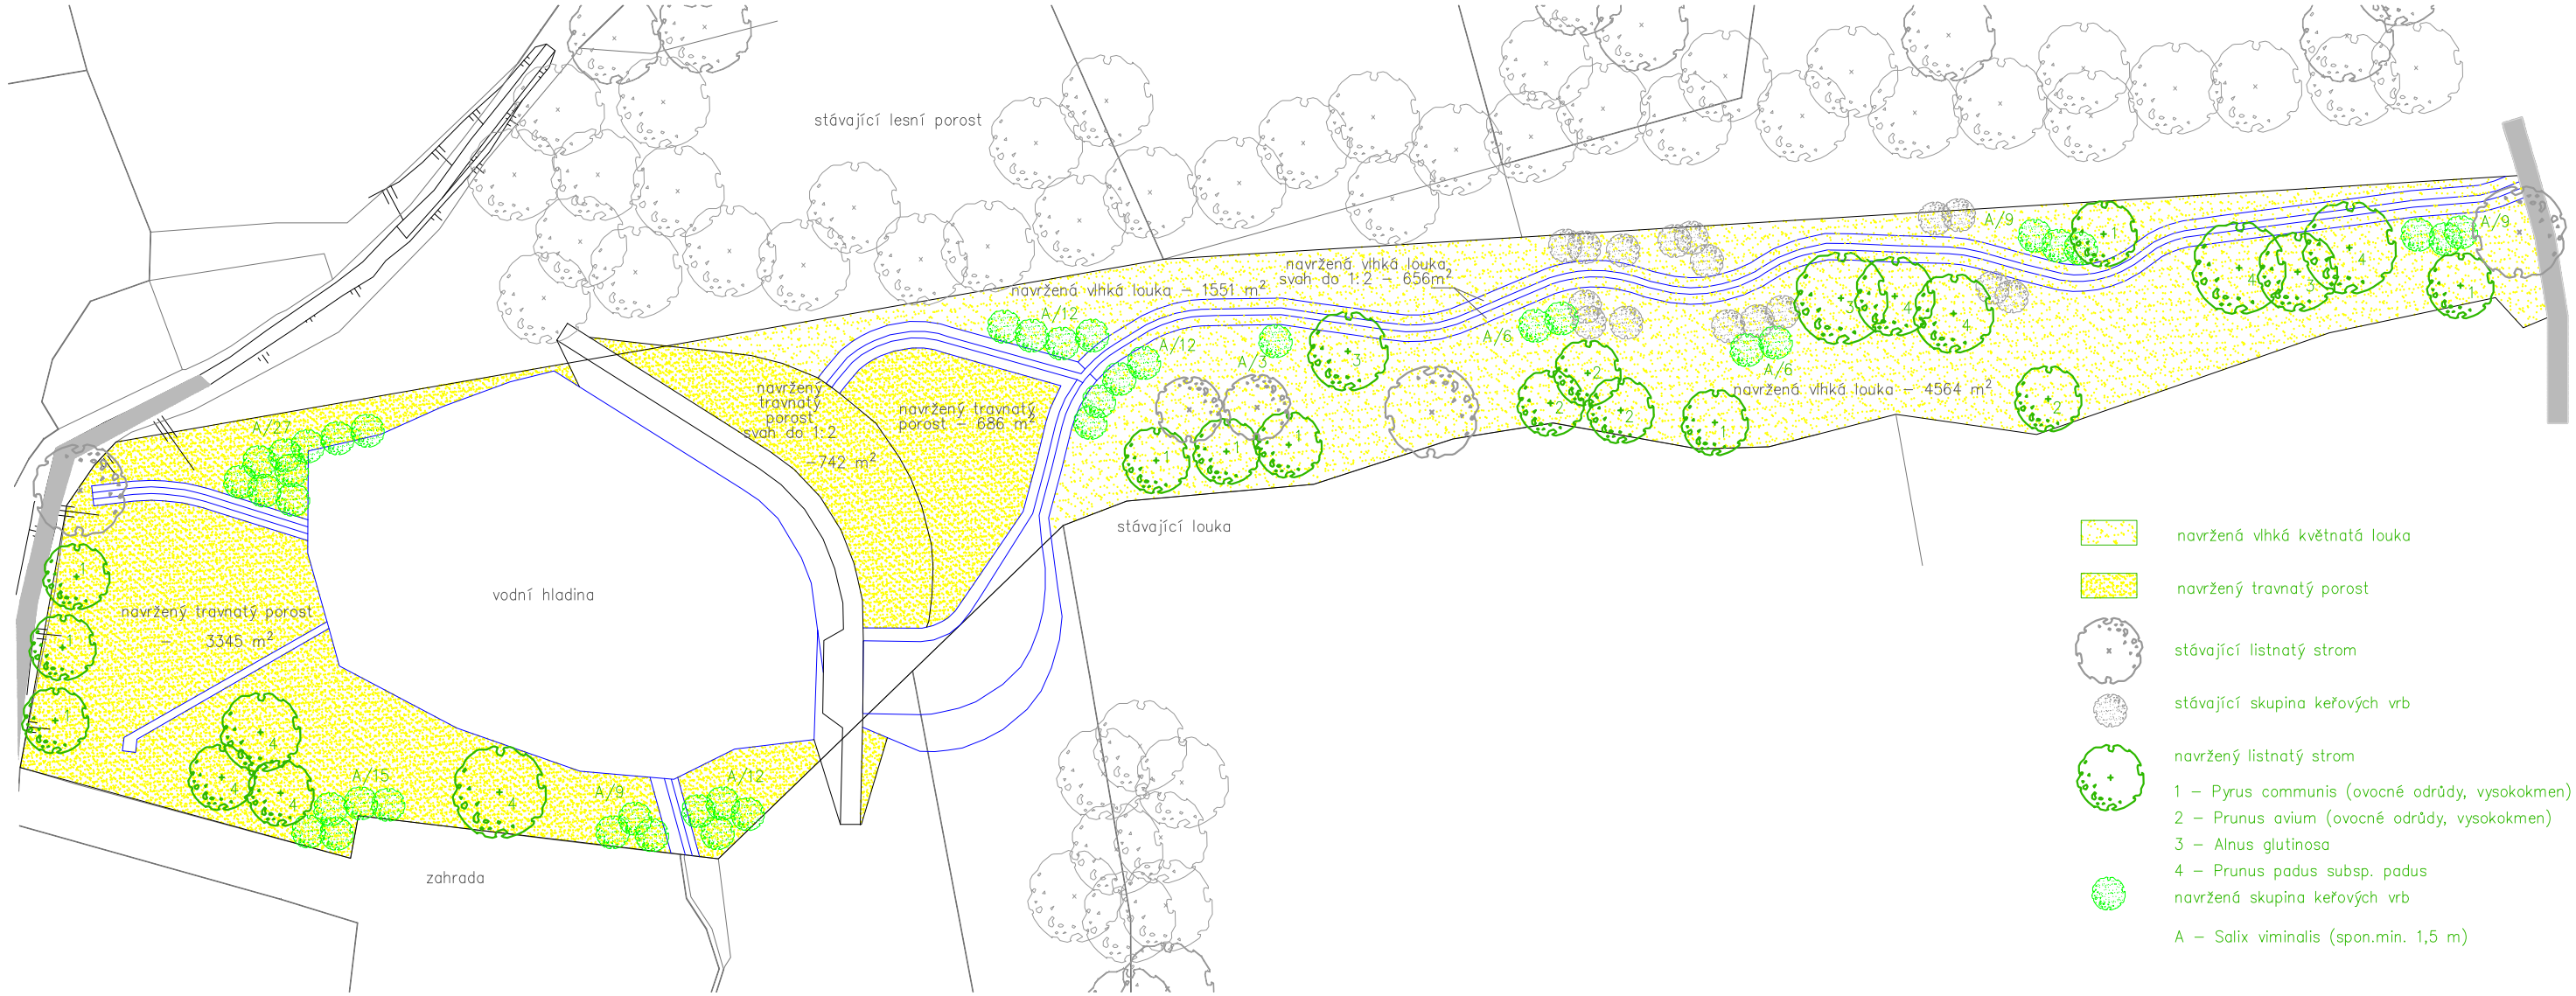

datum
6/2017

stupeň
DSP

zahrada | teplice
zahradní architektura | návrhy | realizace

objednatel
Státní pozemkový úřad Teplice

paré

název akce
Návrh sadových úprav Žim -Záhoří

autor
Ing. Jan Šesták, Moskevské nám. 2163/2A, Teplice

zodpovědný projektant
Ing arch. Matěj Páral ČKA 03398

obsah výkresu
Osazovací plán

číslo listu
2.3

měřítko
1:1000