


Polder, k.ú. Lomnice nad Popelkou

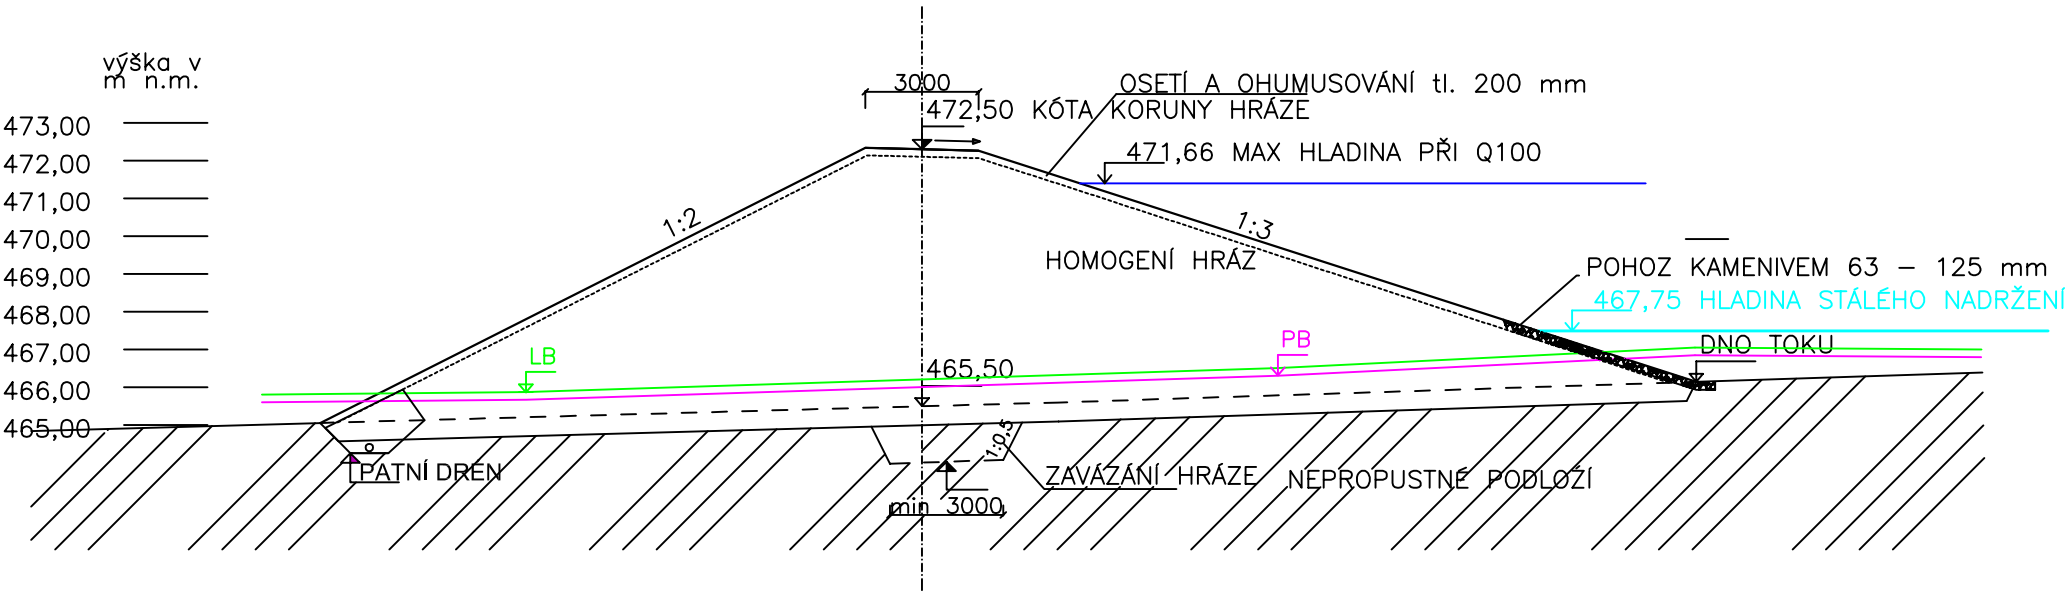

Výškový systém : Bpv v m n.m.

Kreslil	Vypracoval	Zodp. projektant		
Ing. Novák P.	Ing. Novák P.	Ing. Filip J.		
Kraj: Liberecký			obÚ: Lomnice nad Popelkou	
Objedbatel: SPÚ, Pobočka Semily			Stupeň	PSZ
Akce: Komplexní pozemková úprava v k.ú. Lomnice nad Popelkou			Datum	05/2014
			Formát	1xA4
			Zak. číslo	2012-040
Obsah: VZOROVÝ PŘÍČNÝ ŘEZ HRÁZÍ			Měřítko	Čís. přílohy
			1 : 200	F.2.3.