



SCHEMATICKÝ VÝKRES PROPUSTKU


PŮDORYS

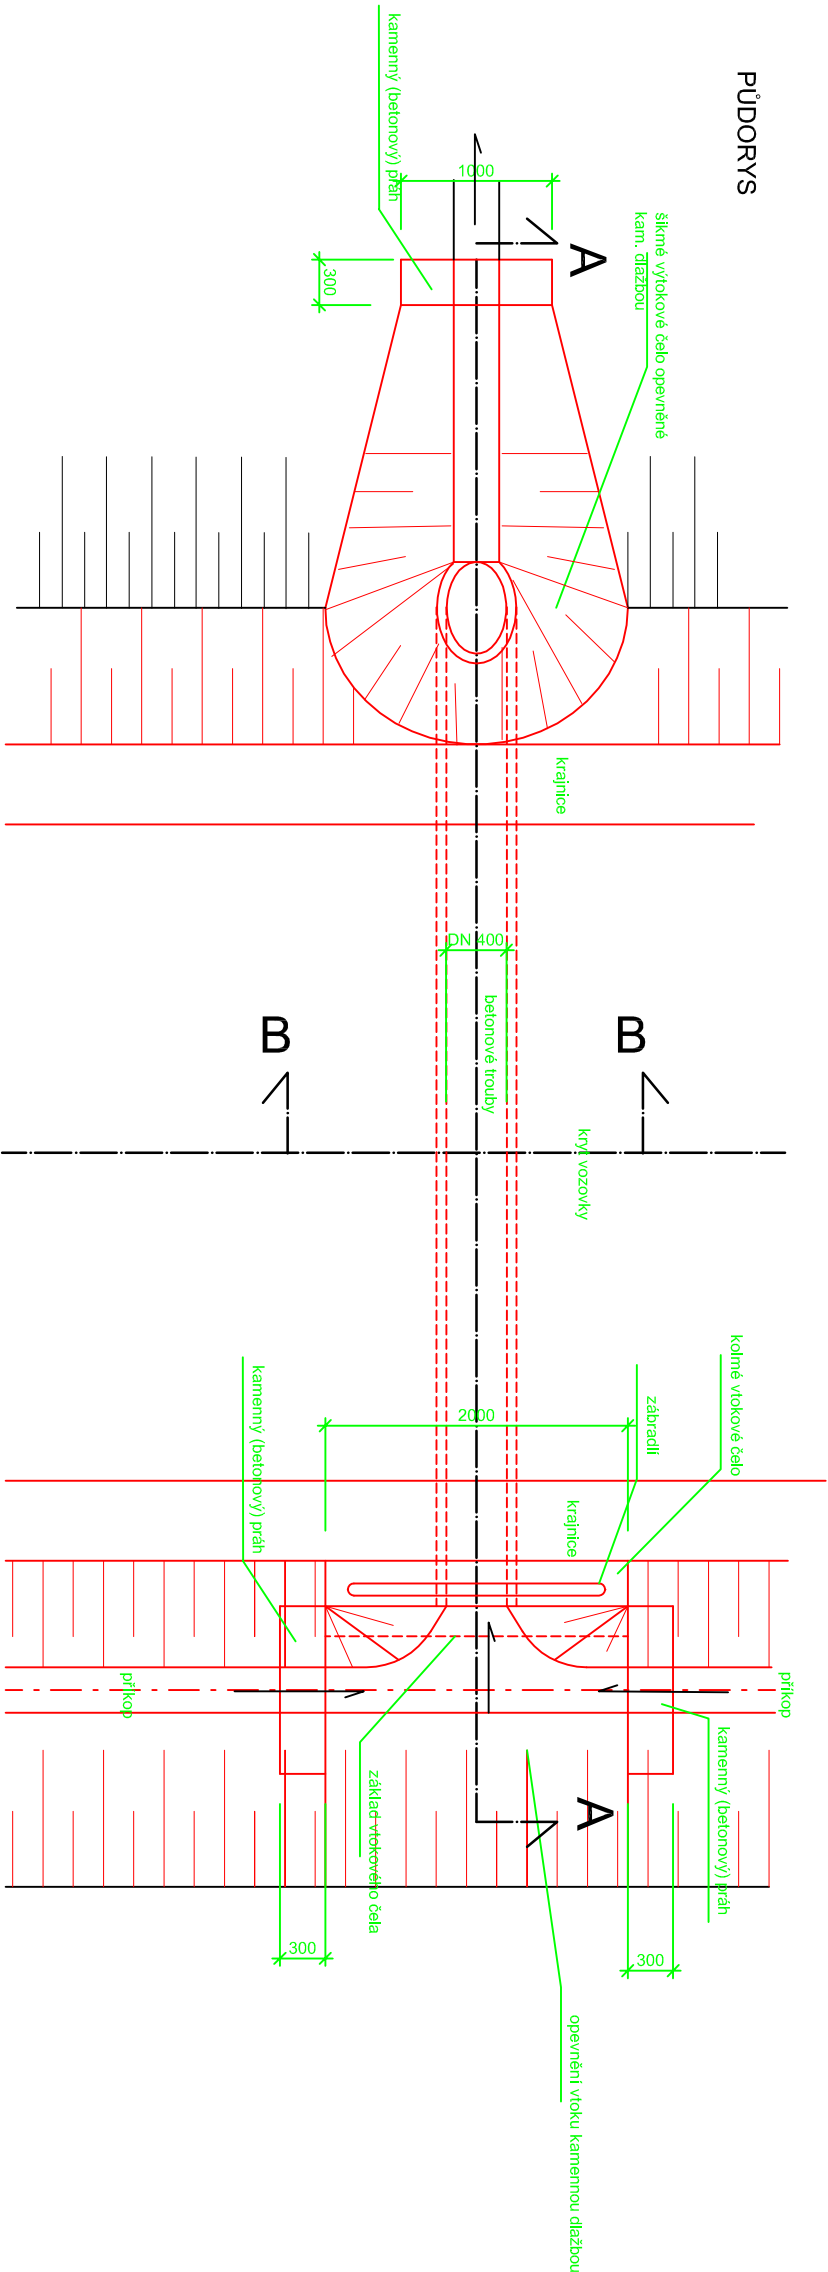

ŘEZ B-B

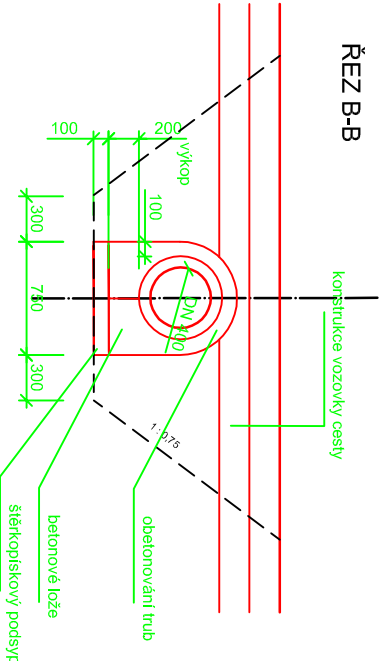

ŘEZ A-A

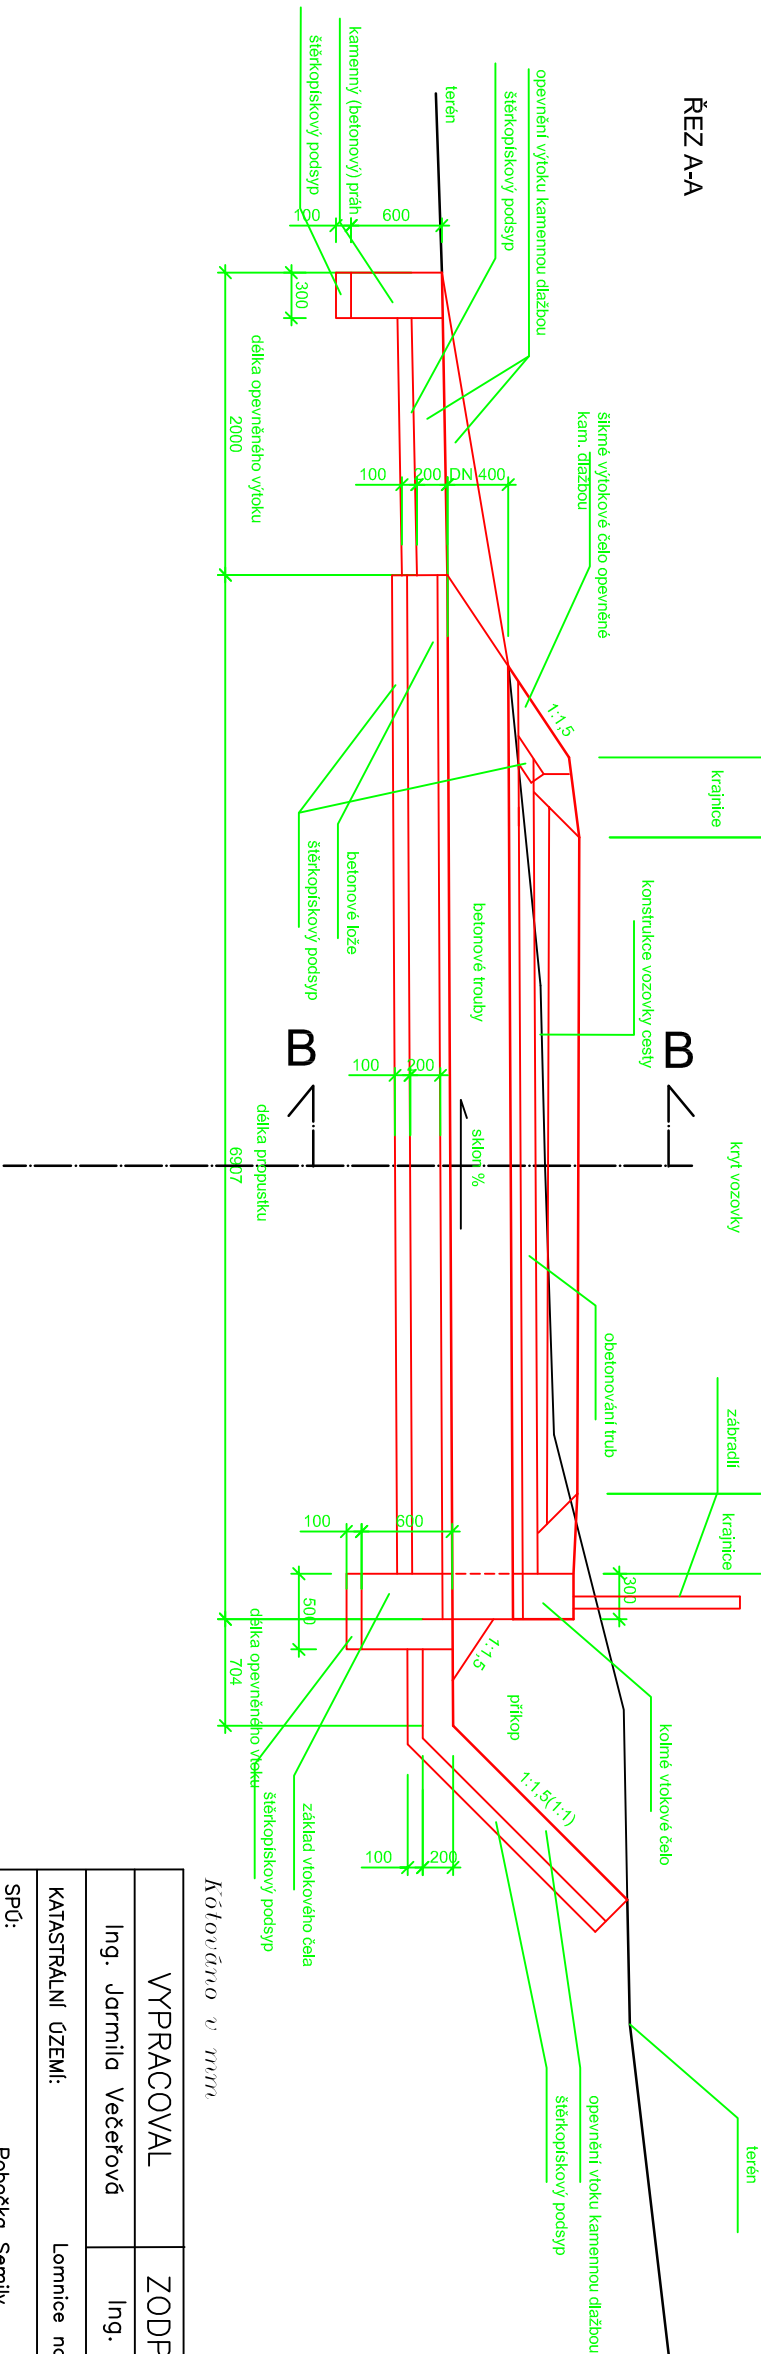

Kótováno v mm

VYPRACOVAL		ZODP. PROJEKTANT	
Ing. Jarmila Večeřová		Ing. Jarmila Večeřová	
KATASTRÁLNÍ ÚZEMÍ:		Lomnice nad Popelkou	
SPŮ:		Pobočka Semily	
AKCE:		Komplexní pozemková úprava v k.ú.	
		Lomnice nad Popelkou	
OBSAH:		DOKUMENTACE TECHNICKÉHO ŘEŠENÍ PSZ	
		SCHEMATICKÝ VÝKRES PROPUSTKU	
		PŘÍLOHA	
		F.24	