



POLNÍ CESTA HPC 2

v zářezu - P 5/30, s levostranným doprovodným příkopem

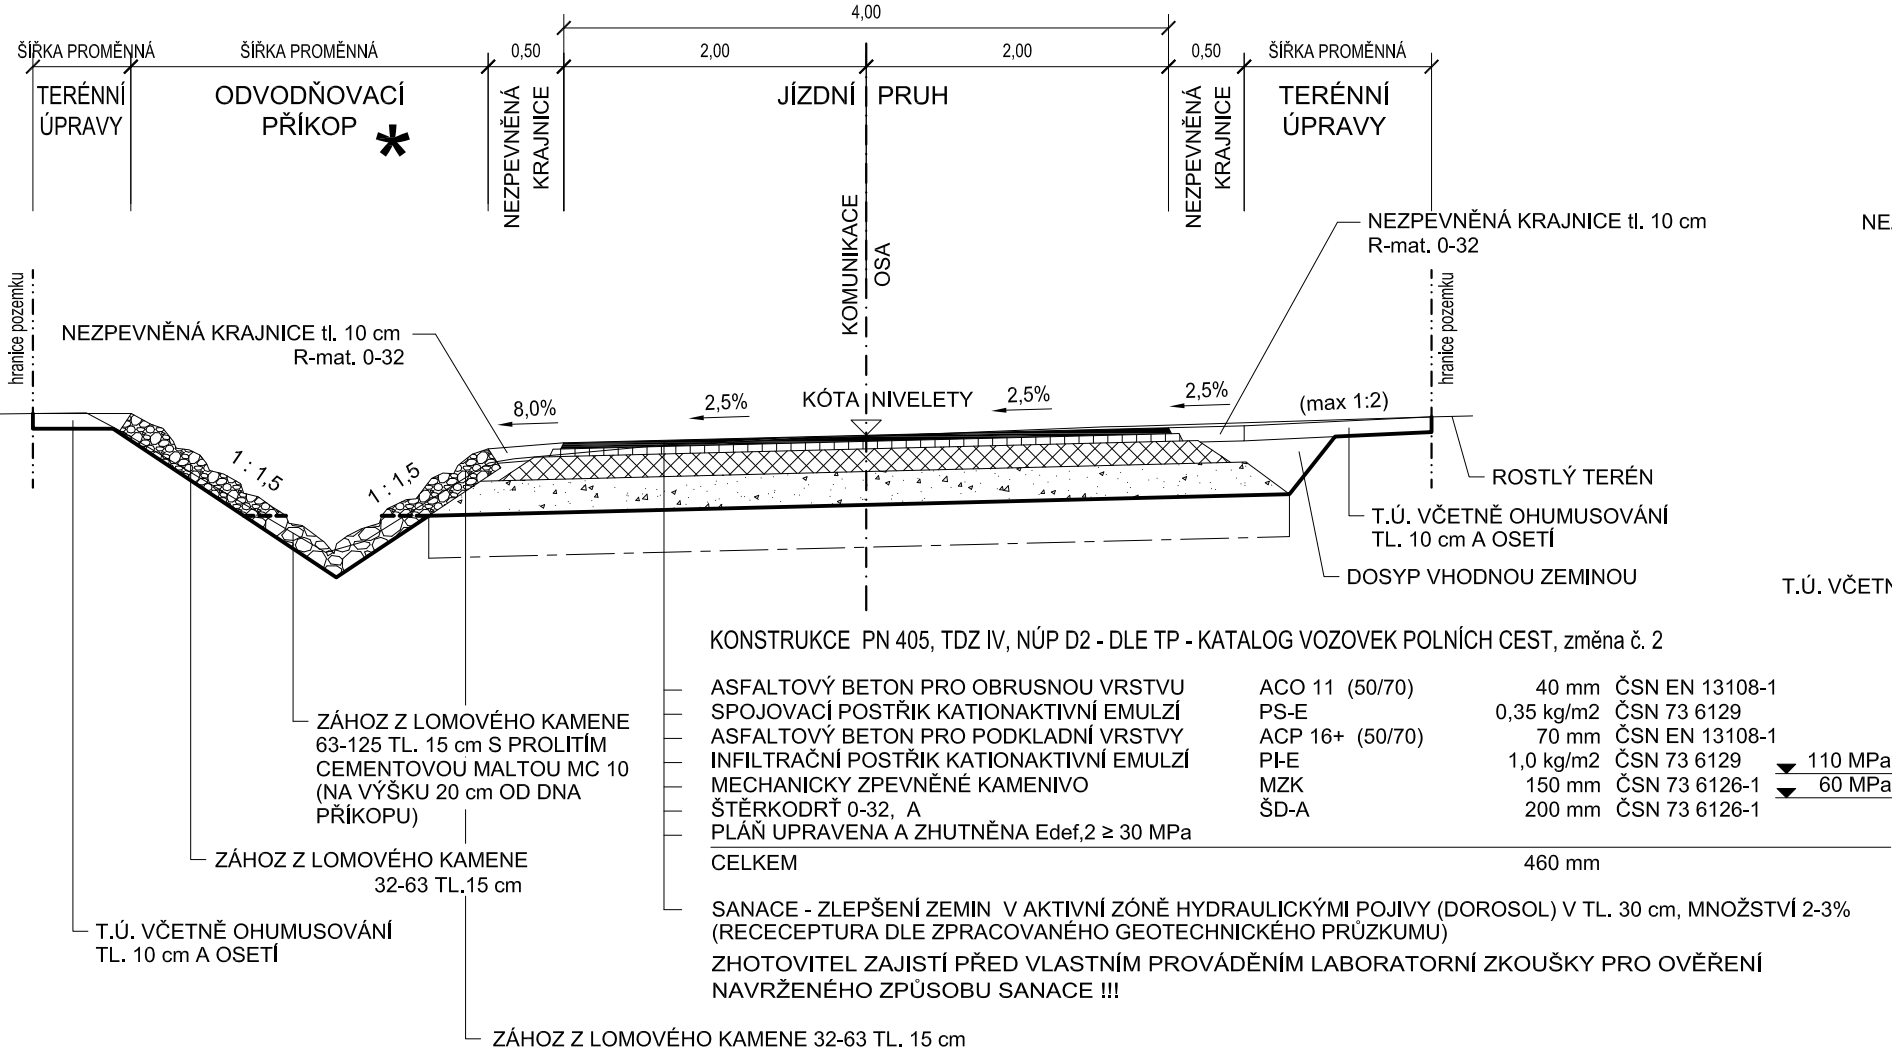


*
odvodňovací příkop
v místě přehrázky, řez prahem

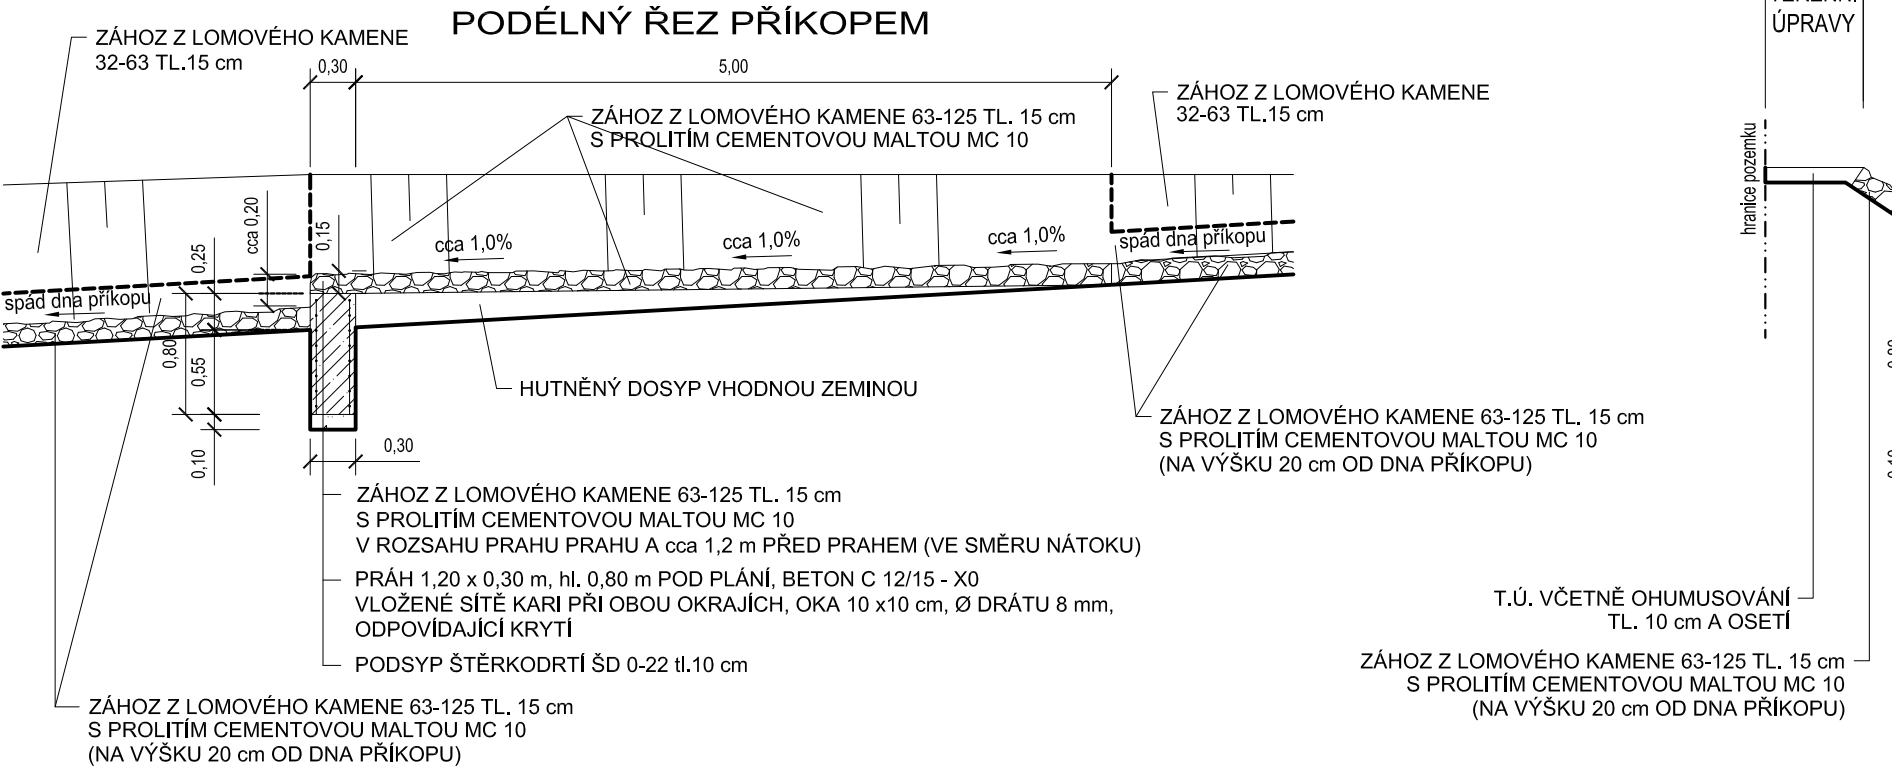


POLNÍ CESTA HPC 2


v zářezu - P 5/30, s levostranným terénním průlehem

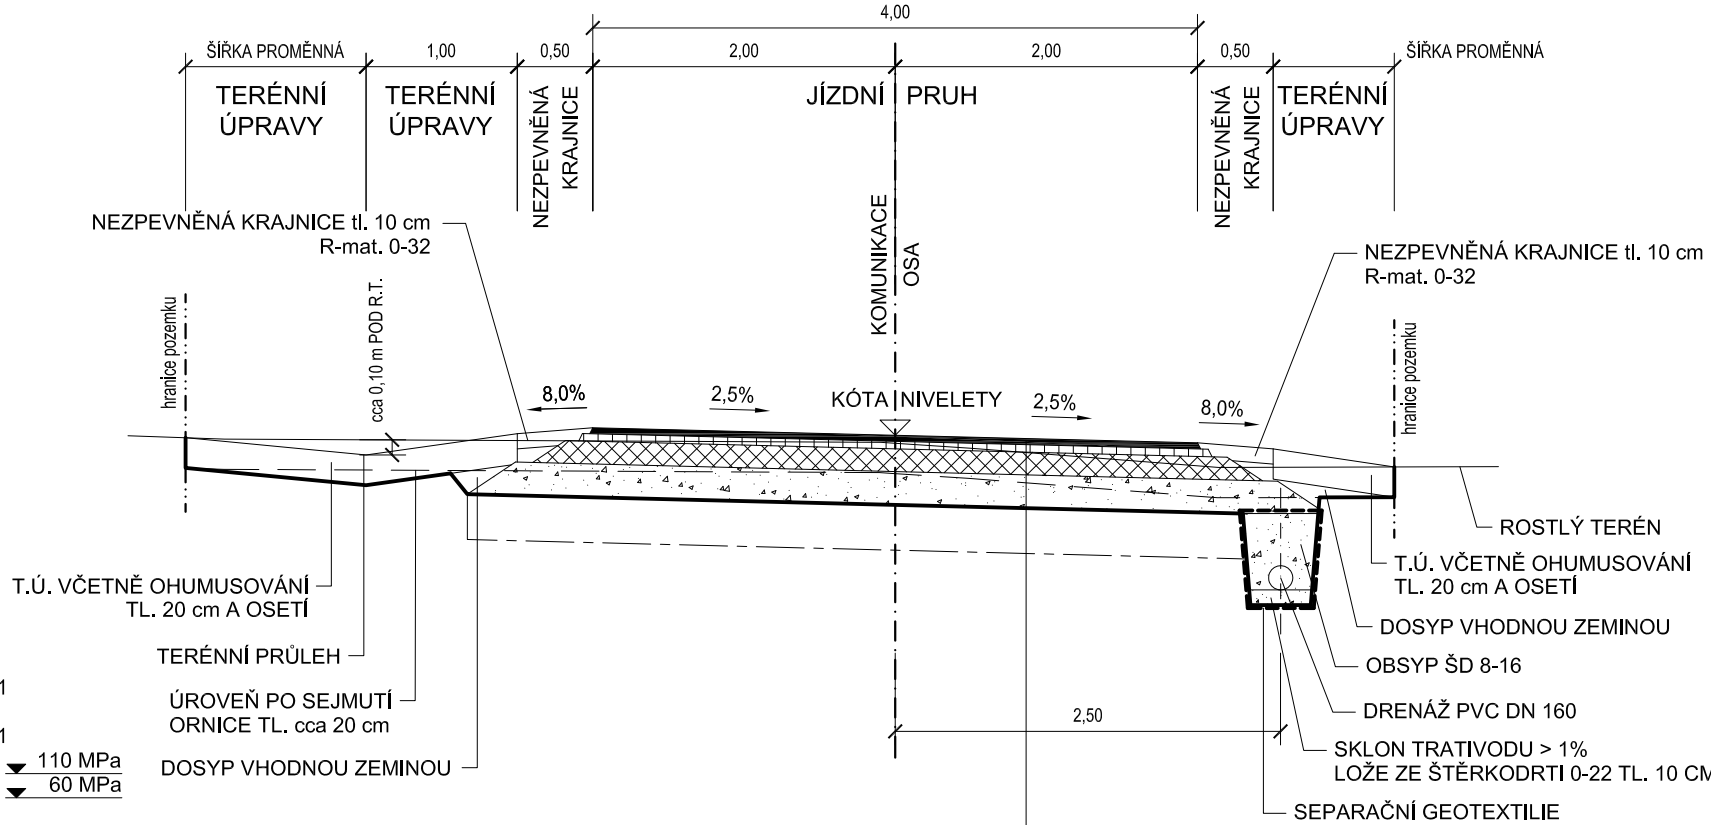

PŘÍČNÝ ŘEZ V MÍSTĚ PRAHU

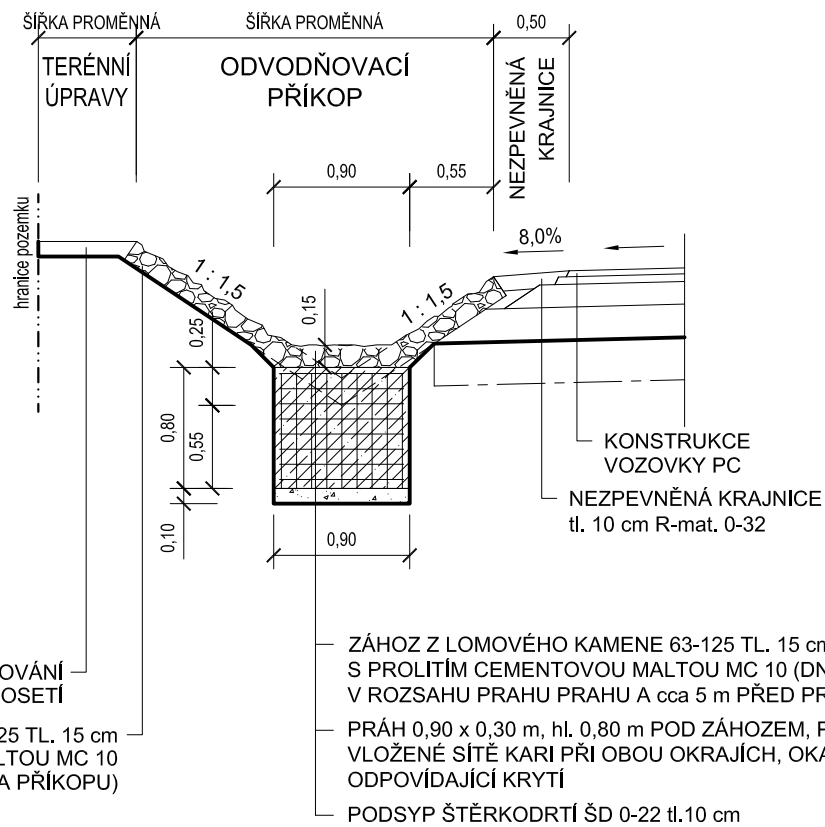


ochrana stávajícího vedení CETIN
(slaboproudé a silnoproudé vedení)

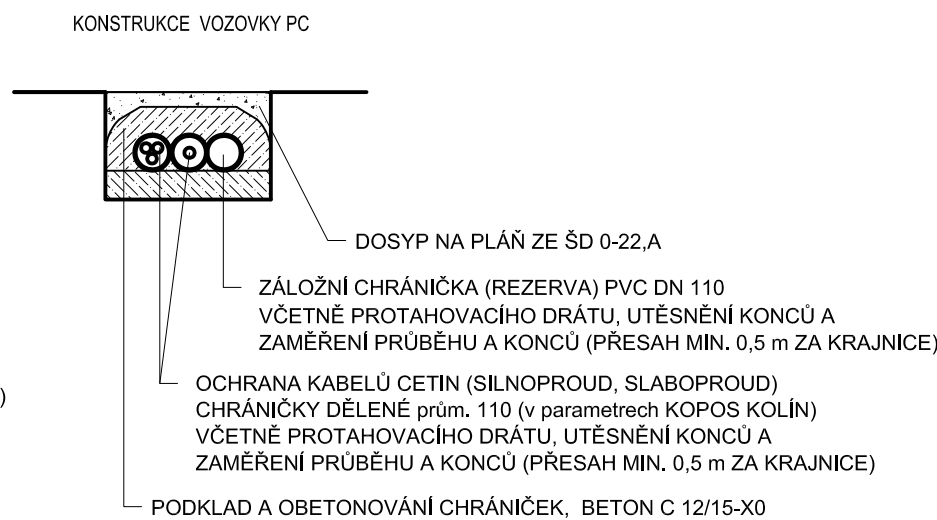


POLNÍ CESTA HPC 2

v zářezu - P 5/30, s levostranným terénním průlehem

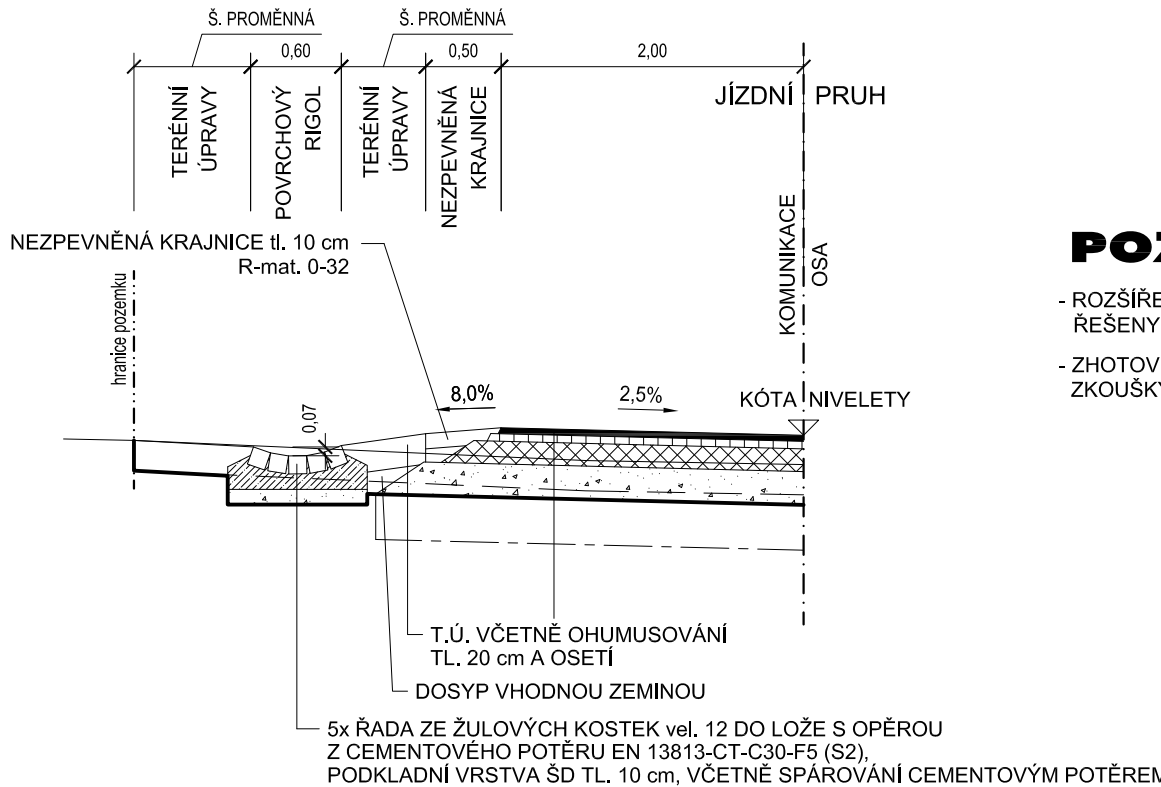

POZNÁMKY:

- ROZŠÍŘENÍ V MÍSTĚ VÝHYBEN A SJEZDY NA POZEMKY BUDOU ŘEŠENY SHODNĚ S VOZOVKOU PC
- ZHOTOVITEL ZAJISTÍ PŘED VLASTNÍM PROVÁDĚNÍM LABORATORNÍ ZKOUŠKY PRO OVĚŘENÍ NAVRŽENÉHO ZPŮSOBU SANACE !!!

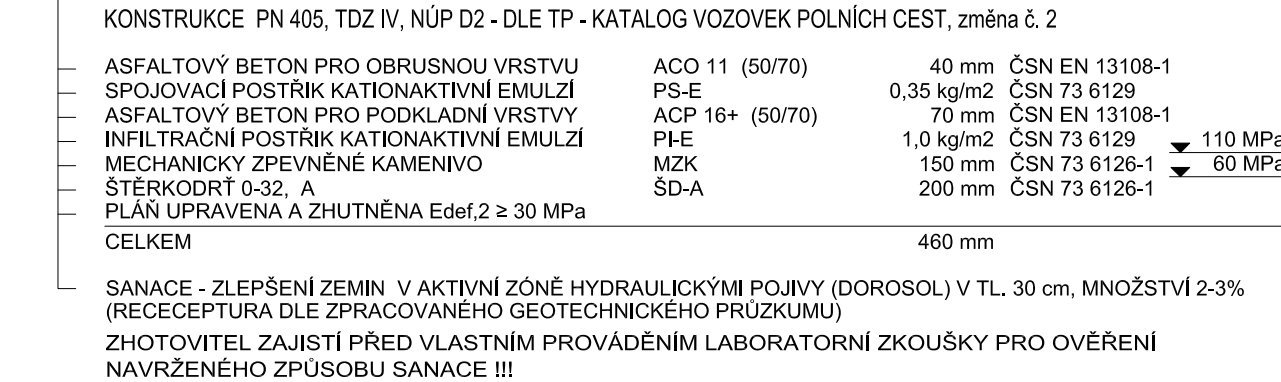

DPROJEKT PLZEŇ, Ing. Jan BARTÍK		Nedvěď s.r.o. PROJEKTOVÝ KANCELÁŘ Ing. Karel NEDVĚD		KOTEROVSKÁ 177, 326 00 PLZEŇ	
VED.PROJEKTU Ing. Jan BARTÍK		ODP.PROJEKTANT Ing. Karel NEDVĚD		PROJEKTANT Petr ŠTĚPÁNEK	
KRAJ: PLZEŇSKÝ		OBEC: BŘAŠY		RAZÍTKO Nedvěď s.r.o. DPROJEKT PLZEŇ 326 00 PLZEŇ, Koterovská 177 tel.: 377 483 321-9, www.dprojekt.cz IČ 26388791, DIČ CZ26388791	
OBJEDNATEL: ČR - Státní pozemkový úřad, KPÚ pro Plzeňský kraj, Pobočka Plzeň		SOUBOR C1_5-Křiše+HPC2-VZOR.dwg		DATUM 11/2016	
STAVBA polní cesty HPC 2 v k.ú. Křiše		STUPEŇ DSP, PDPS		ZMĚNA Č.	
VZOROVÉ PŘÍČNÉ ŘEZY		MĚŘÍTKO 1 : 50		PŘÍLOHA / PARÉ C.1.5.	