


## Komplexní pozemková úprava v katastrálním území Smrčná u Čkyně

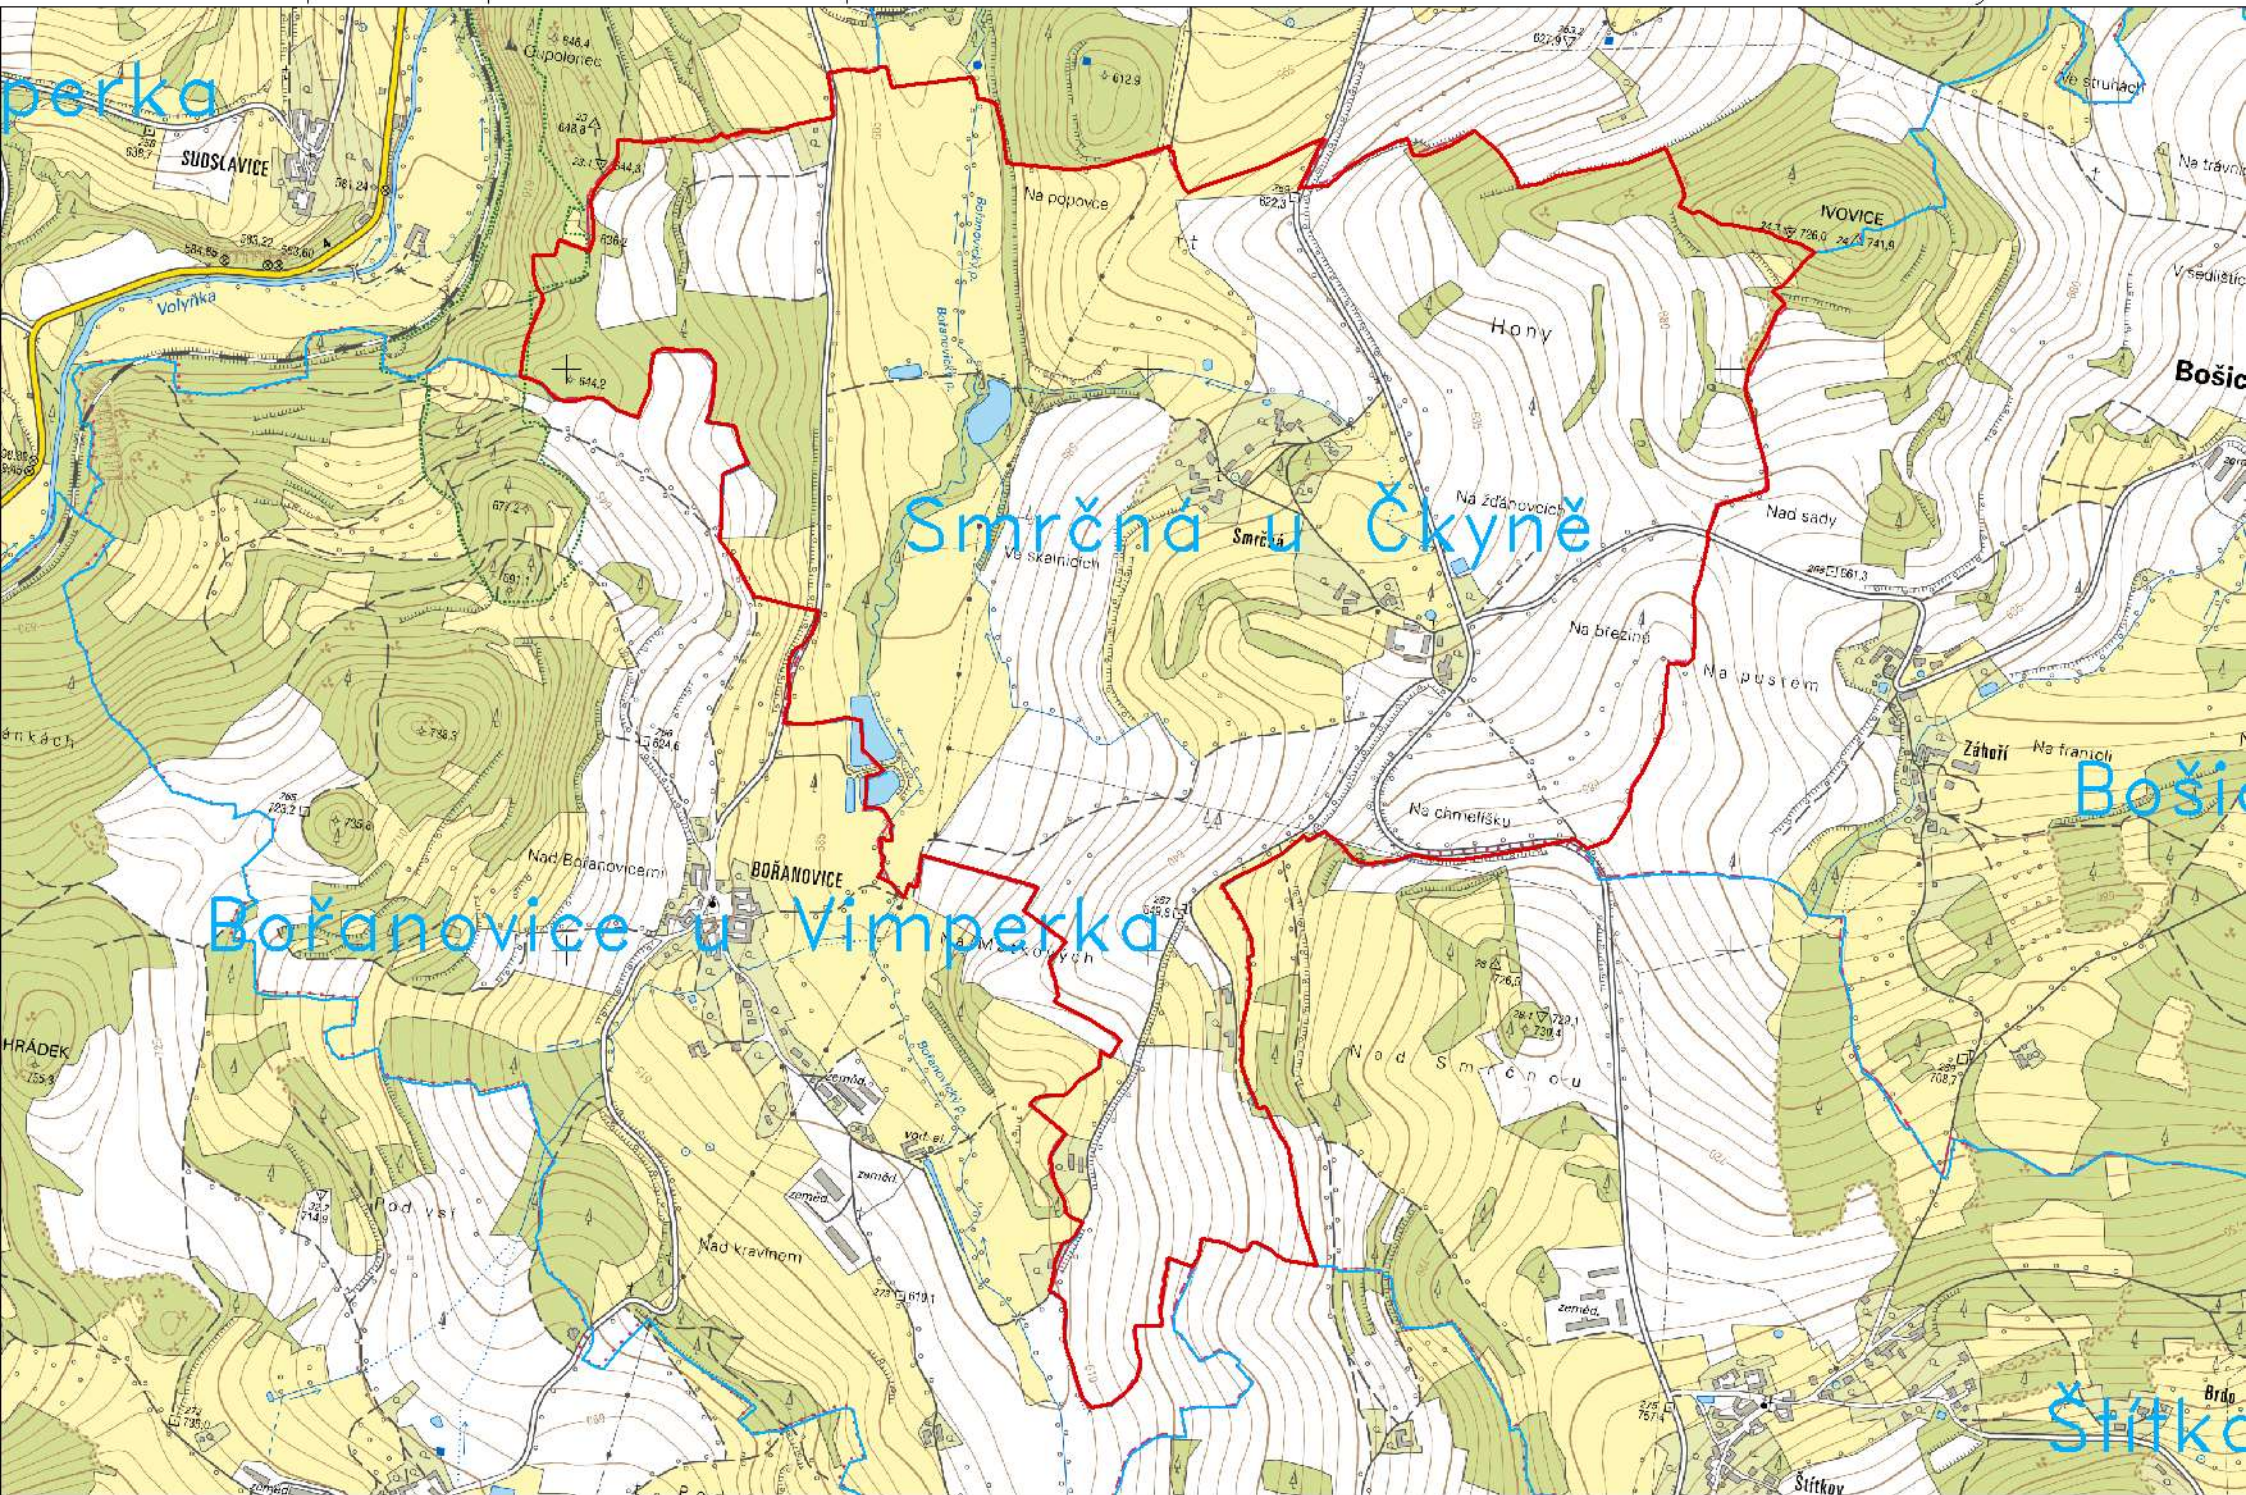

1:13000