


Komplexní pozemková úprava s rekonstrukcí přídělů Blažim

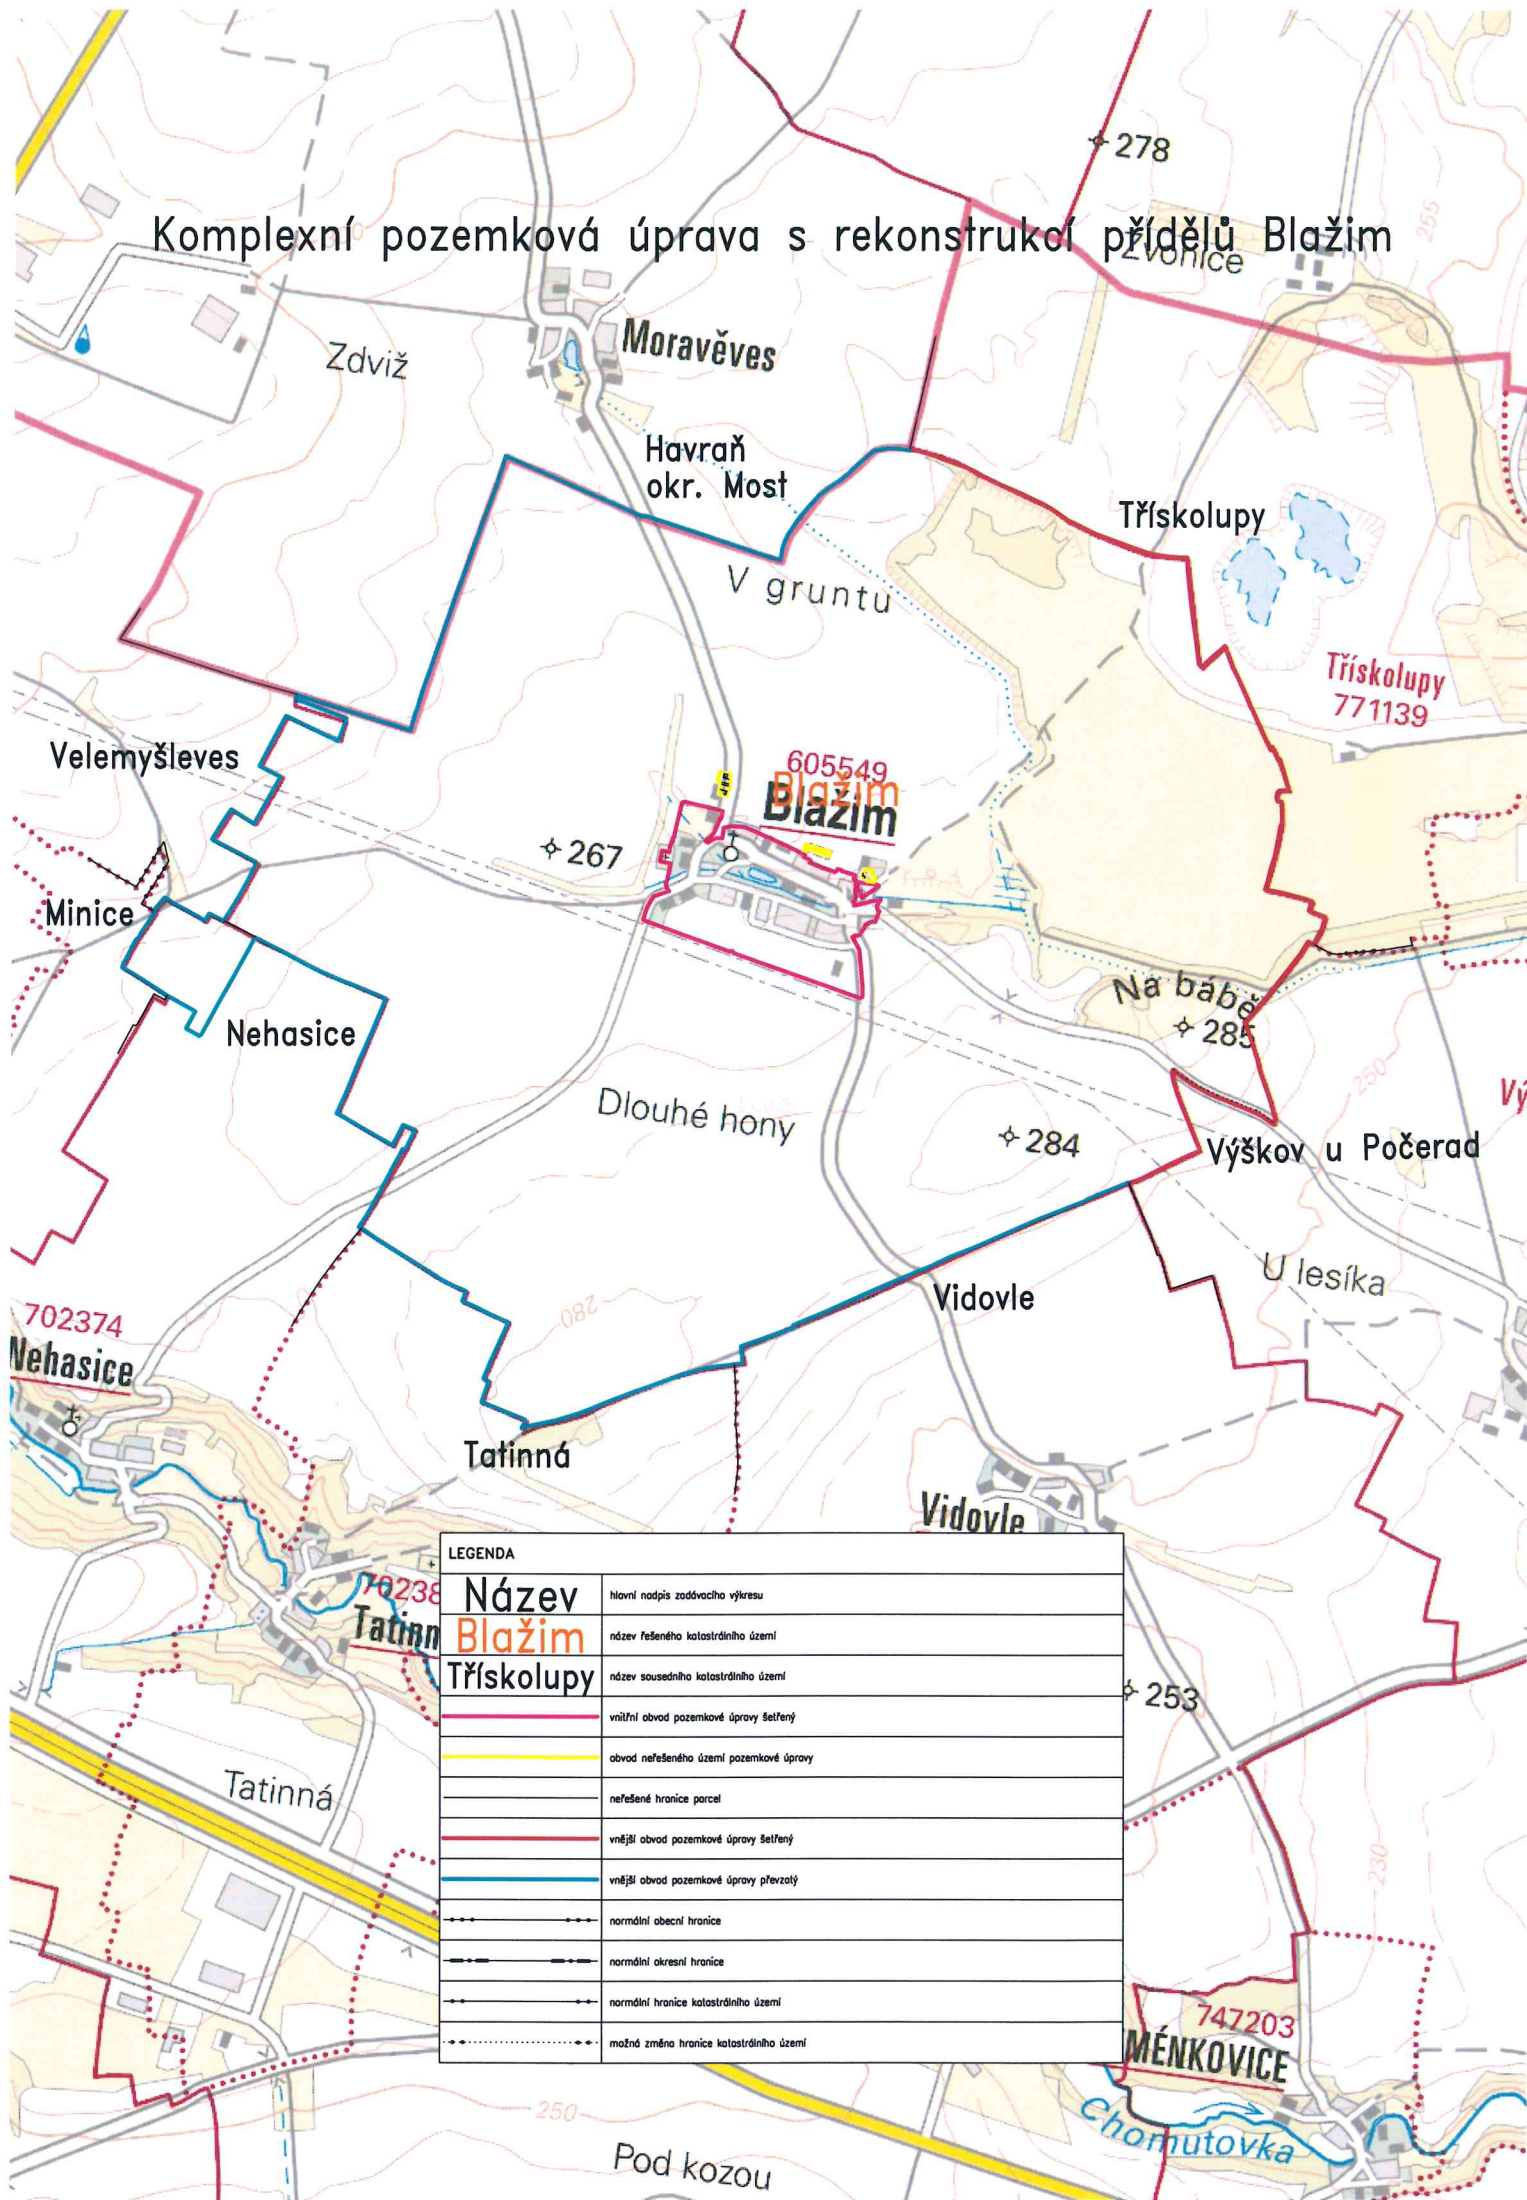

LEGENDA	
Název	hlavní nadpis zadávacího výkresu
Blažim	název řešeného katastrálního území
Třískolupy	název sousedního katastrálního území
	vnitřní obvod pozemkové úpravy seřazený
	obvod neřešeného území pozemkové úpravy
	neřešené hranice parcel
	vnější obvod pozemkové úpravy seřazený
	vnější obvod pozemkové úpravy přeřazený
	normální obecní hranice
	normální okresní hranice
	normální hranice katastrálního území
	možná změna hranice katastrálního území