



POLNÍ CESTA HPC 1R


v zářezu - P 4,5/30, s pravostranným doprovodným příkopem

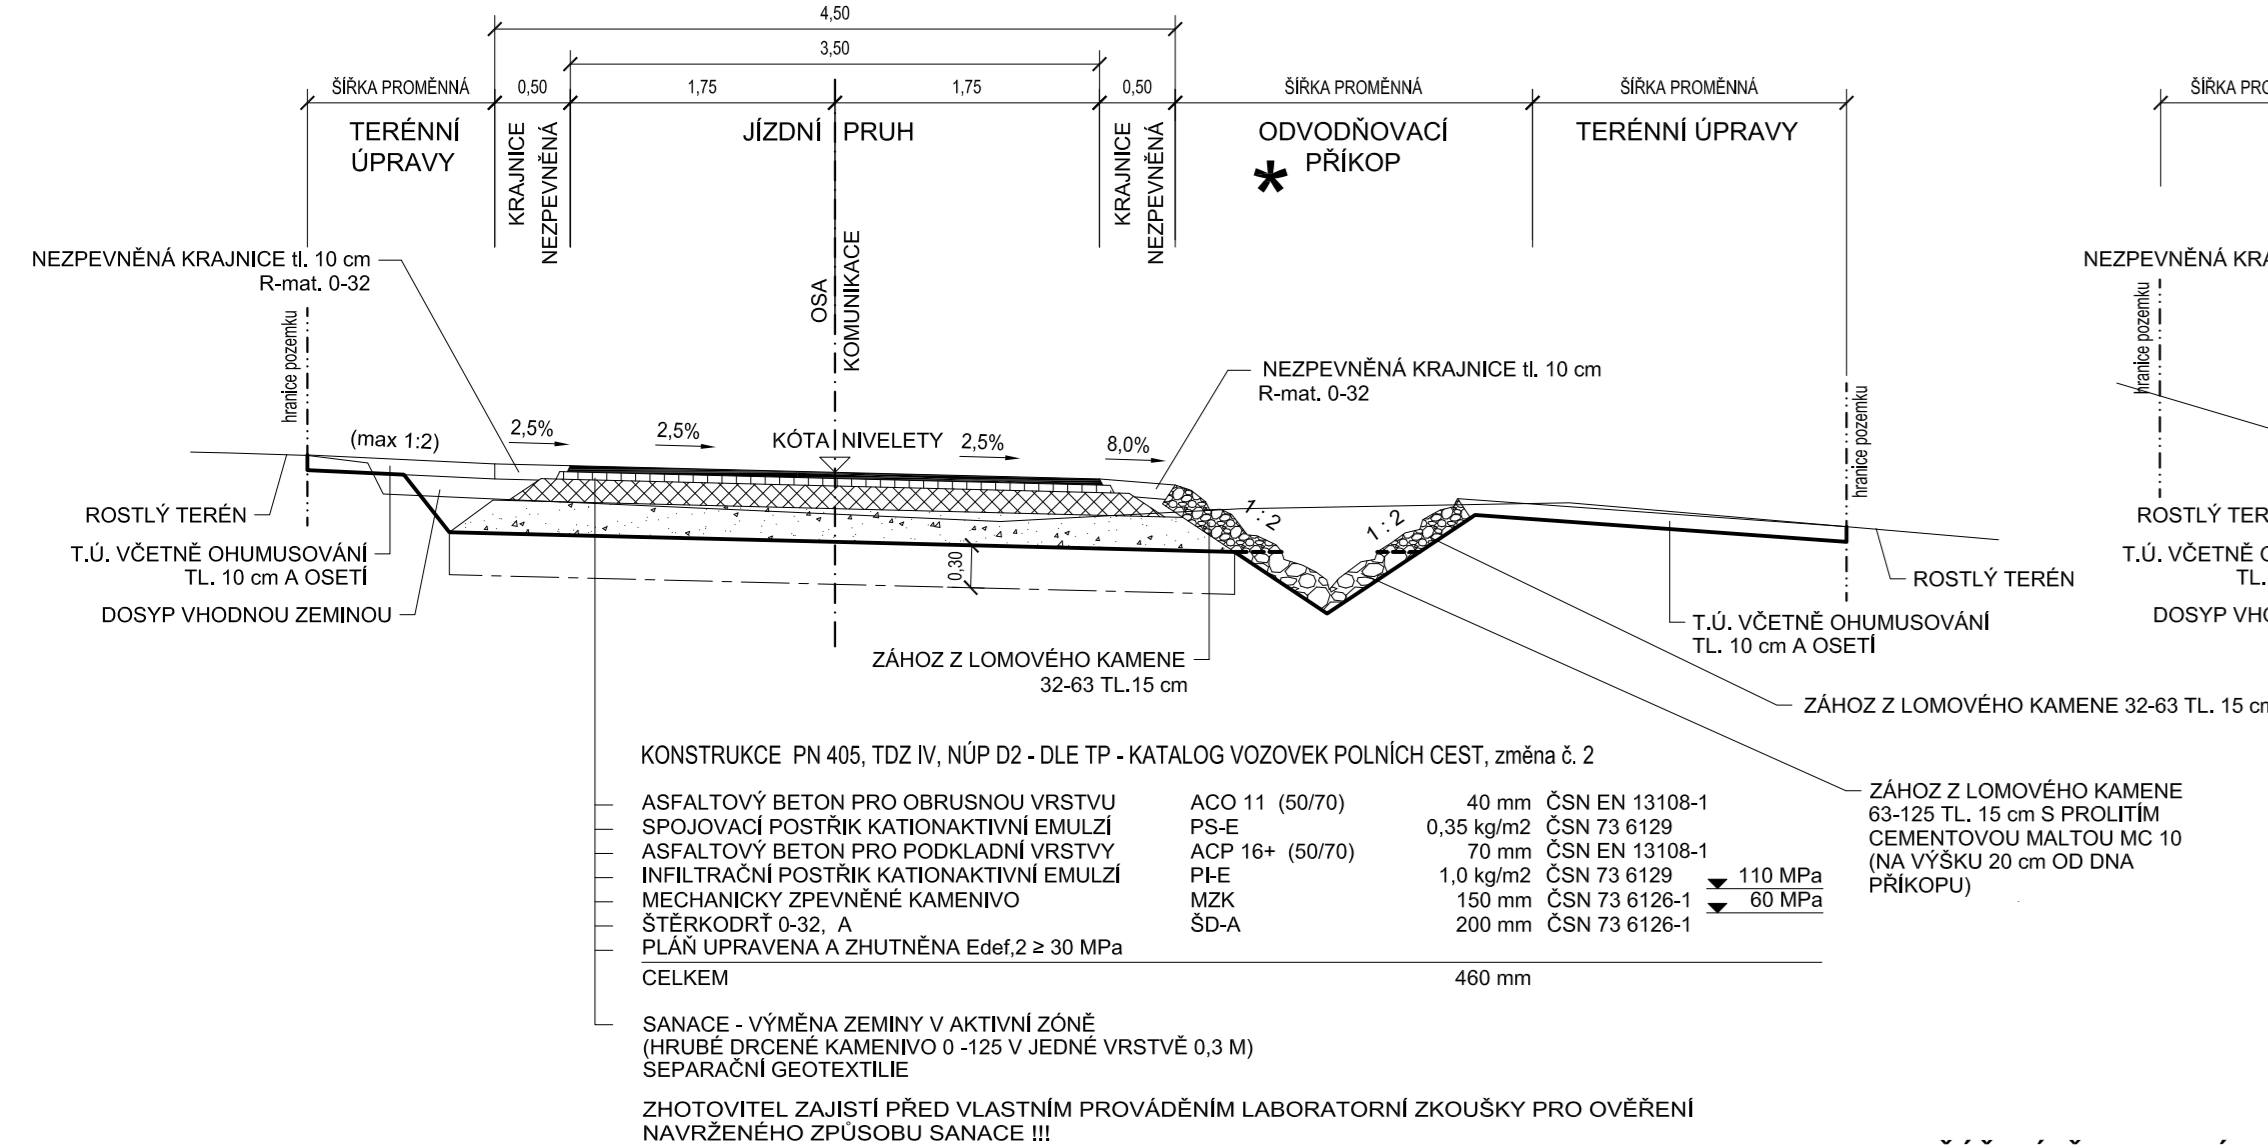

* doprovodný příkop
v místě přehrázky, řez prahem

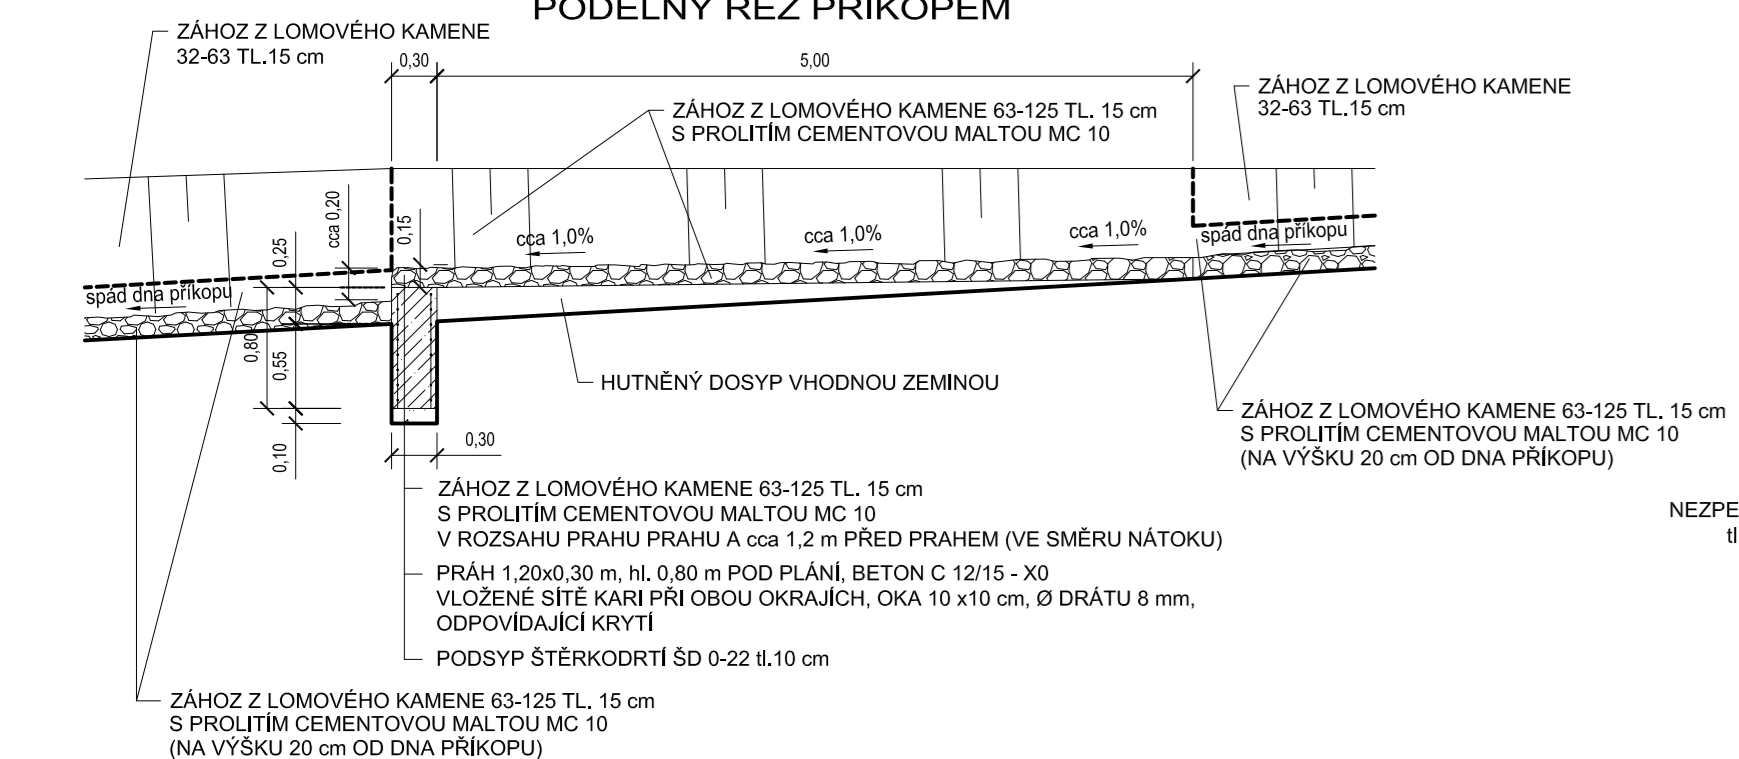


PŘÍČNÝ ŘEZ V MÍSTĚ PRAHU

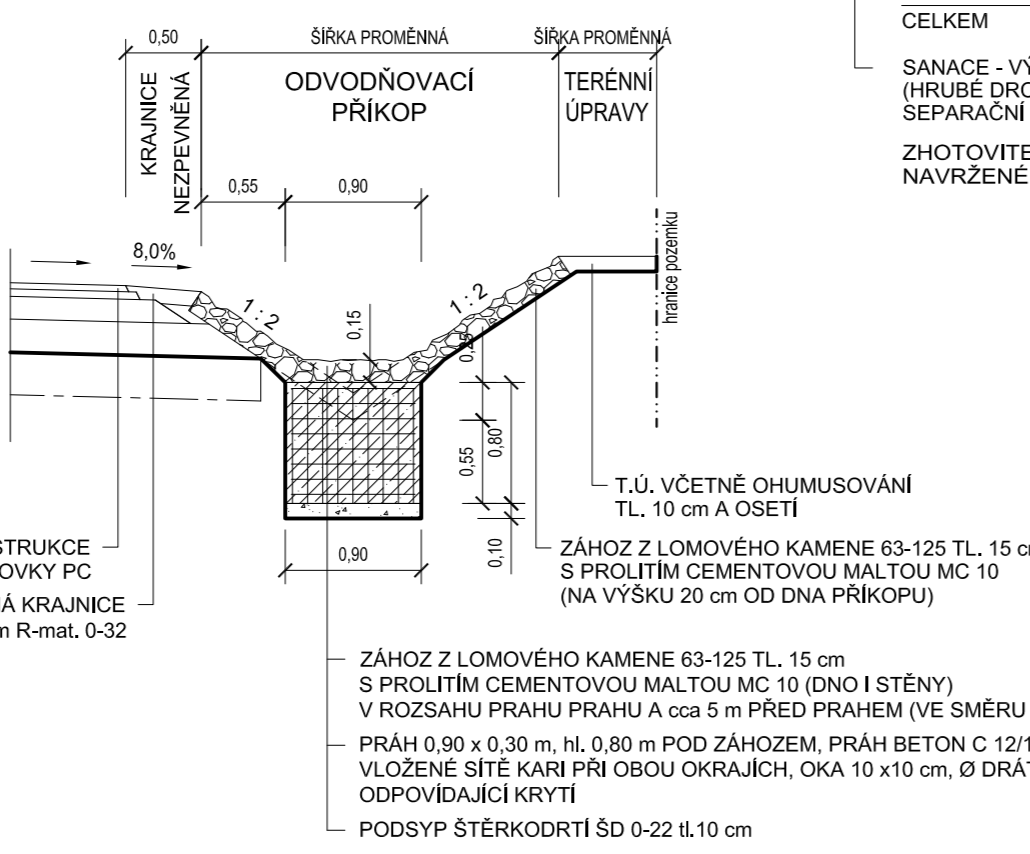

POLNÍ CESTA HPC 1R

v zářezu - P 4,5/30, s pravostrannou drenáží

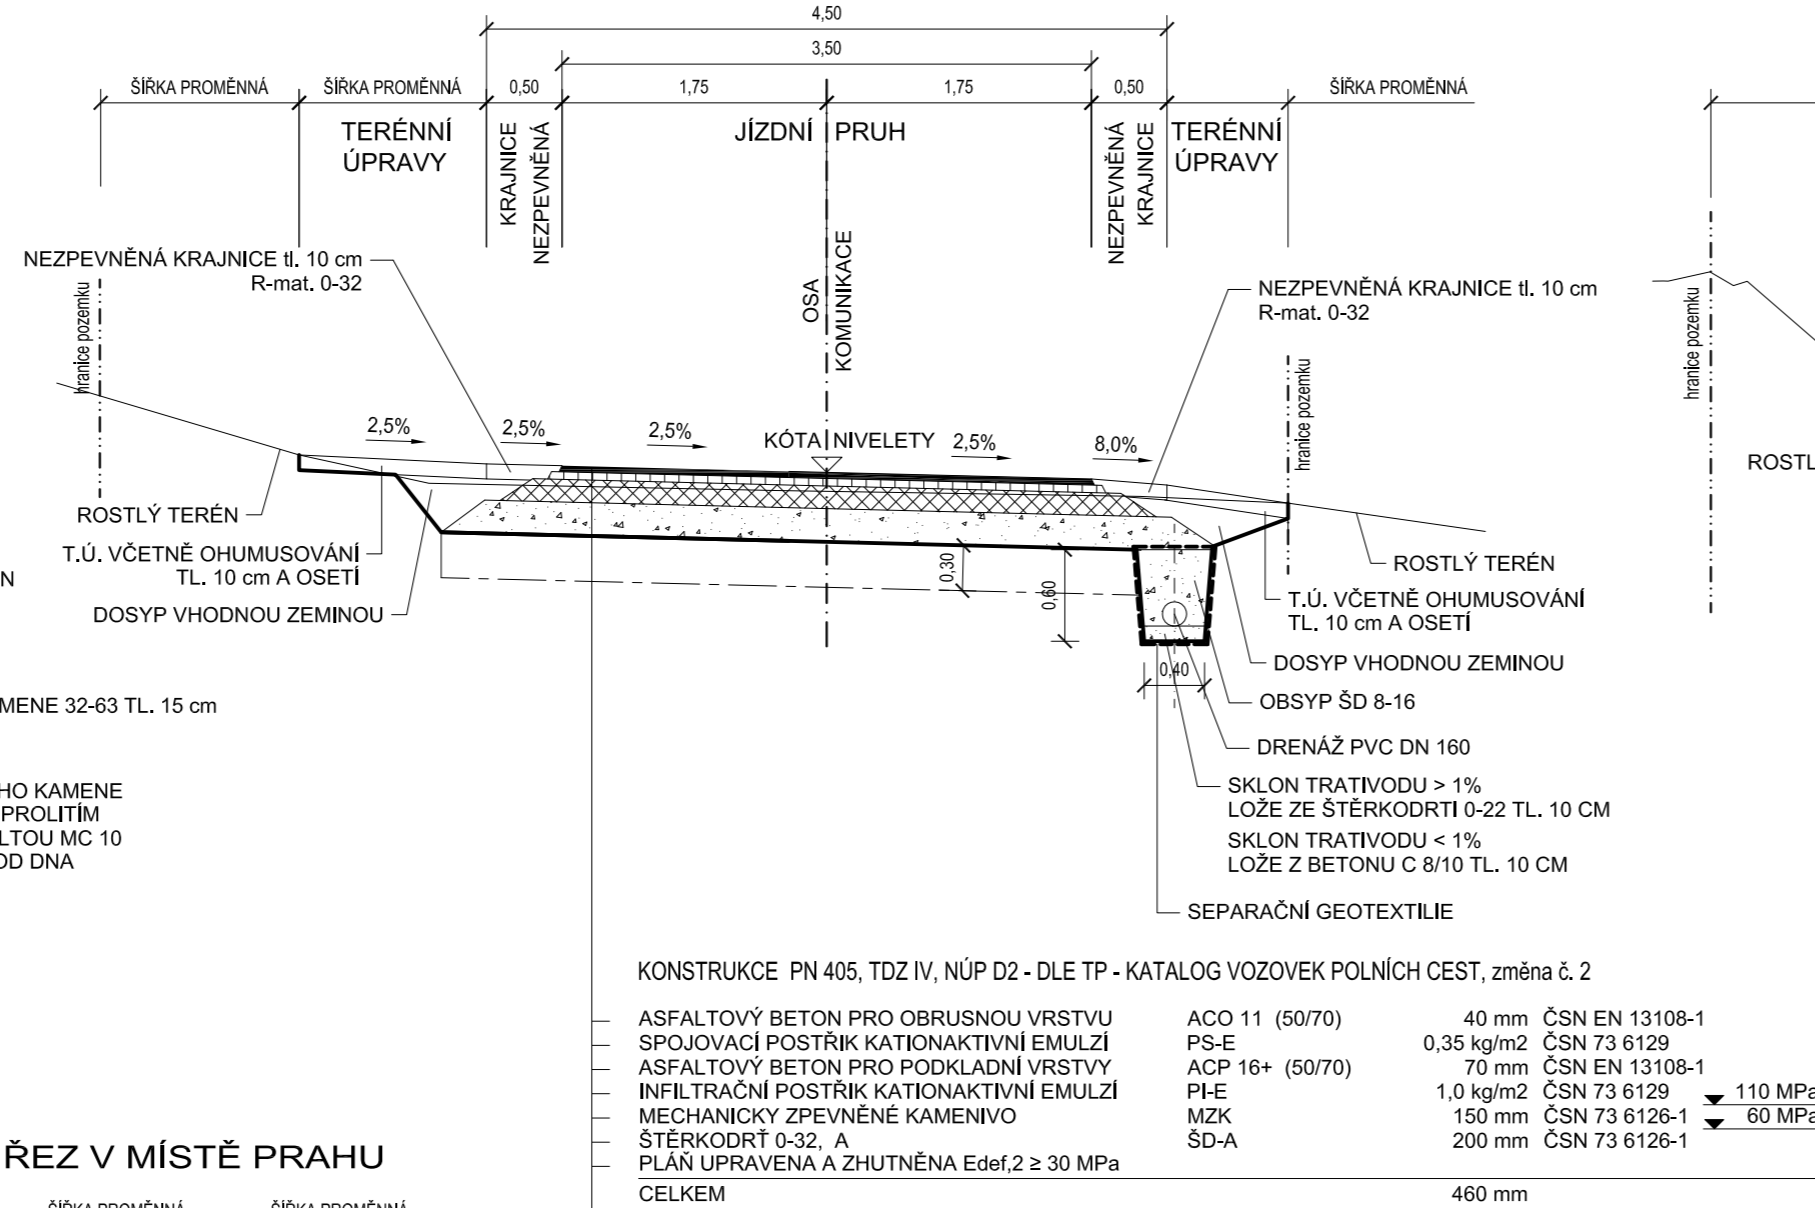


POZNÁMKY:


- ROZŠÍŘENÍ V MÍSTĚ VÝHYBEN A SJEZDY NA POZEMKY BUDOU ŘEŠENY SHODNĚ S VOZOVKOU PC
- ZHOTOVITEL ZAJISTÍ PŘED VLASTNÍM PROVÁDĚNÍM LABORATORNÍ ZKOUŠKY PRO OVĚŘENÍ NAVRŽENÉHO ZPŮSOBU SAKCE !!!

POLNÍ CESTA HPC 1R


P 4,5/30, oprava povrchu

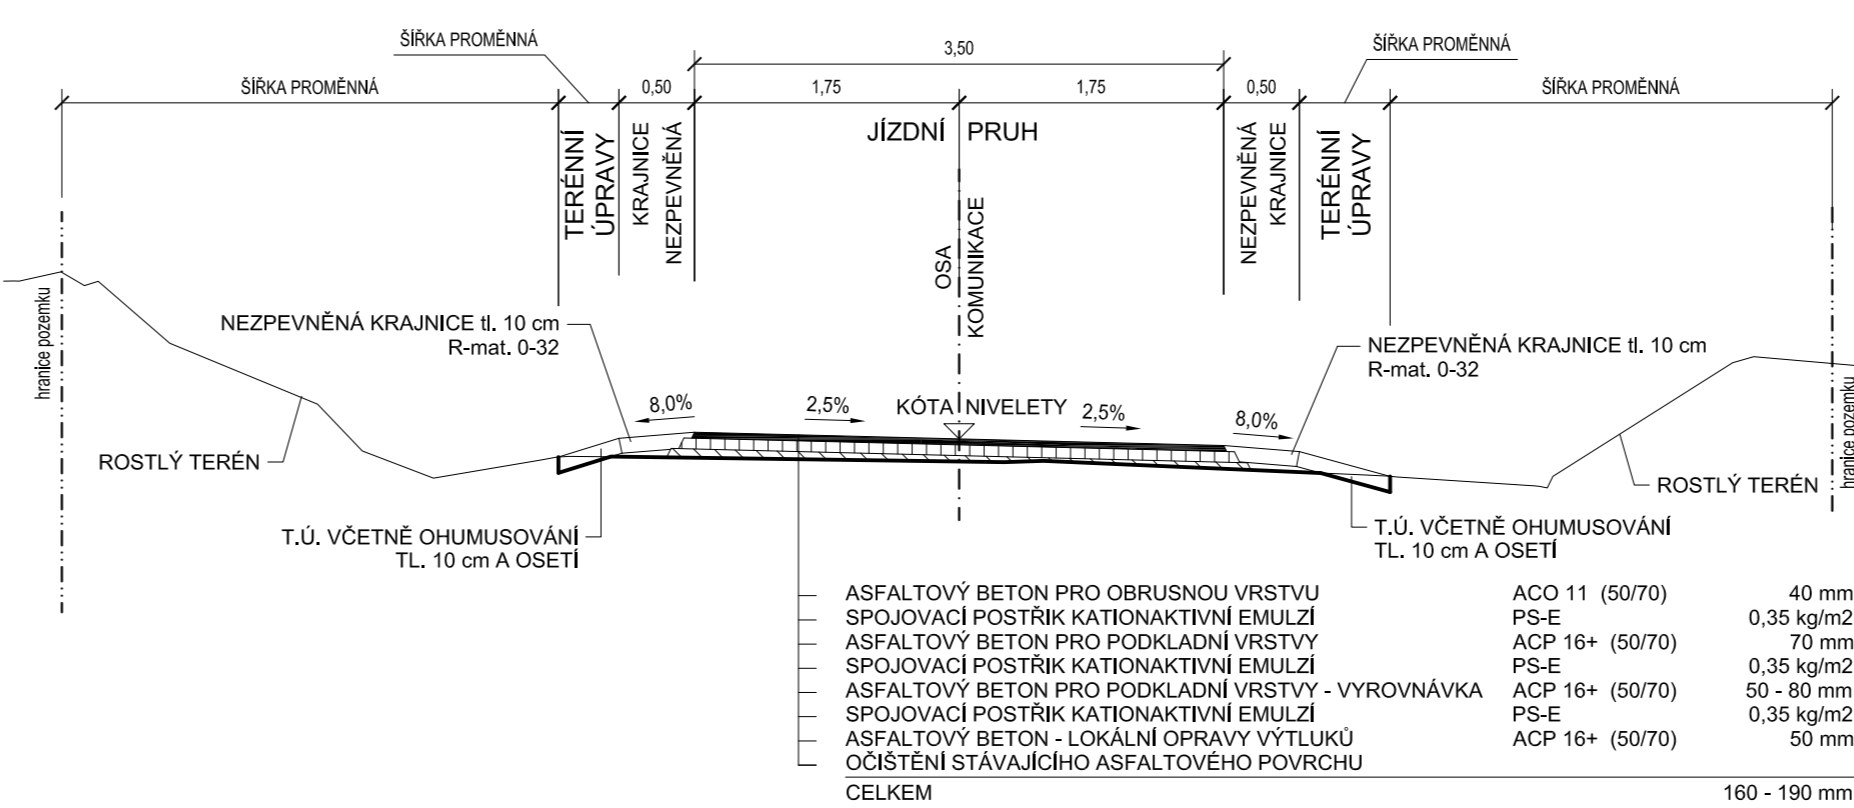

povrchový rigol v km 0,407 92

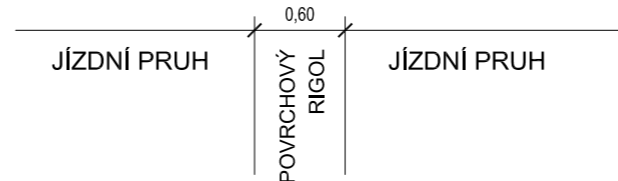


povrchový rigol v km 0,000 - 0,042

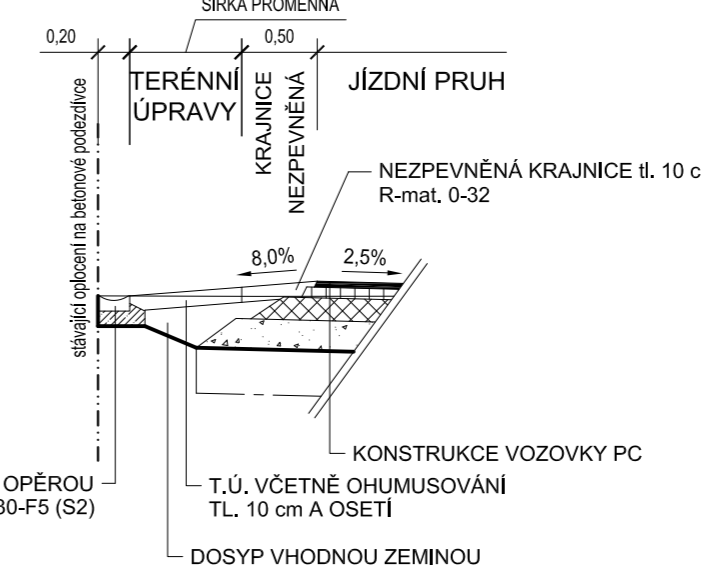

POLNÍ CESTA HPC 1R

P 4,5/30, rozšíření konstrukce vozovky v místě výhybny

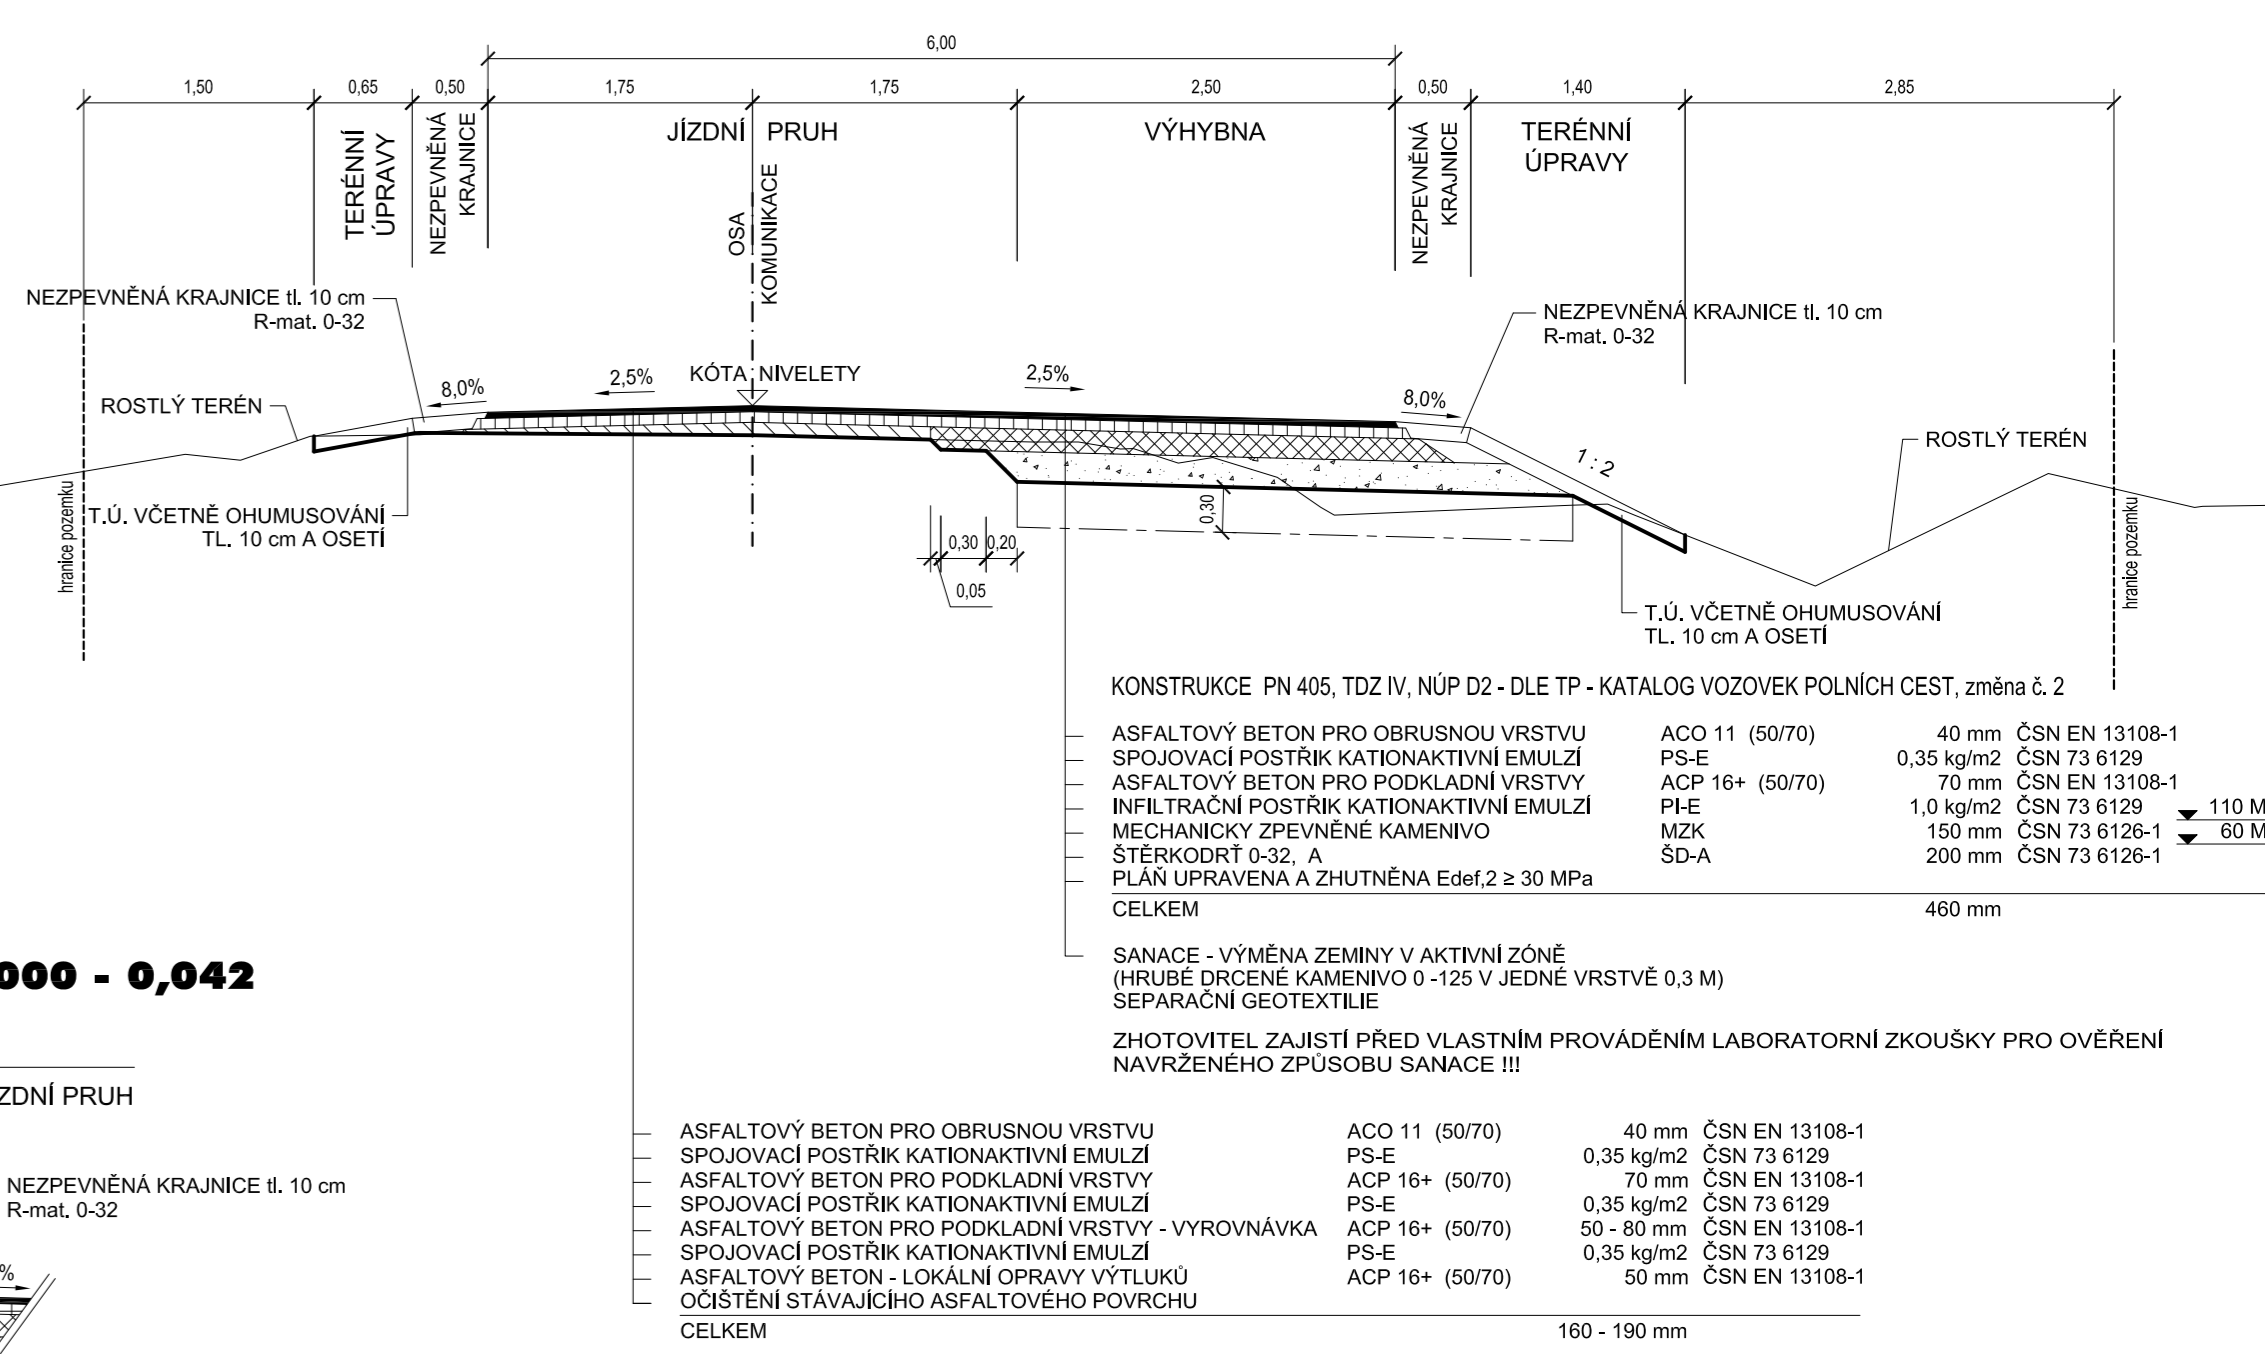

DPROJEKT PLZEŇ, Ing. Jan BARTIK

Nedvěd s.r.o., Ing. Karel NEDVĚD

KOTEROVSKÁ 177, 326 00 PLZEŇ

RAZÍTKO

VED.PROJEKTU Ing. Jan BARTIK

ODP.PROJEKTANT Ing. Karel NEDVĚD

PROJEKTANT Ing. Jan BARTIK

KRAJ: PLZEŇSKÝ

OBEC: NEČTINY

OBJEDNATEL: ČR - Státní pozemkový úřad, KPÚ pro Plzeňský kraj, Pobočka Plzeň

SOUBOR 6-NedvědyPC-VZOR.dwg

DATUM 11/2016

STUPĚŇ DSP, PDPS

ZMĚNA Č.

MĚŘÍTKO 1 : 100

SOBORA C.1.6.