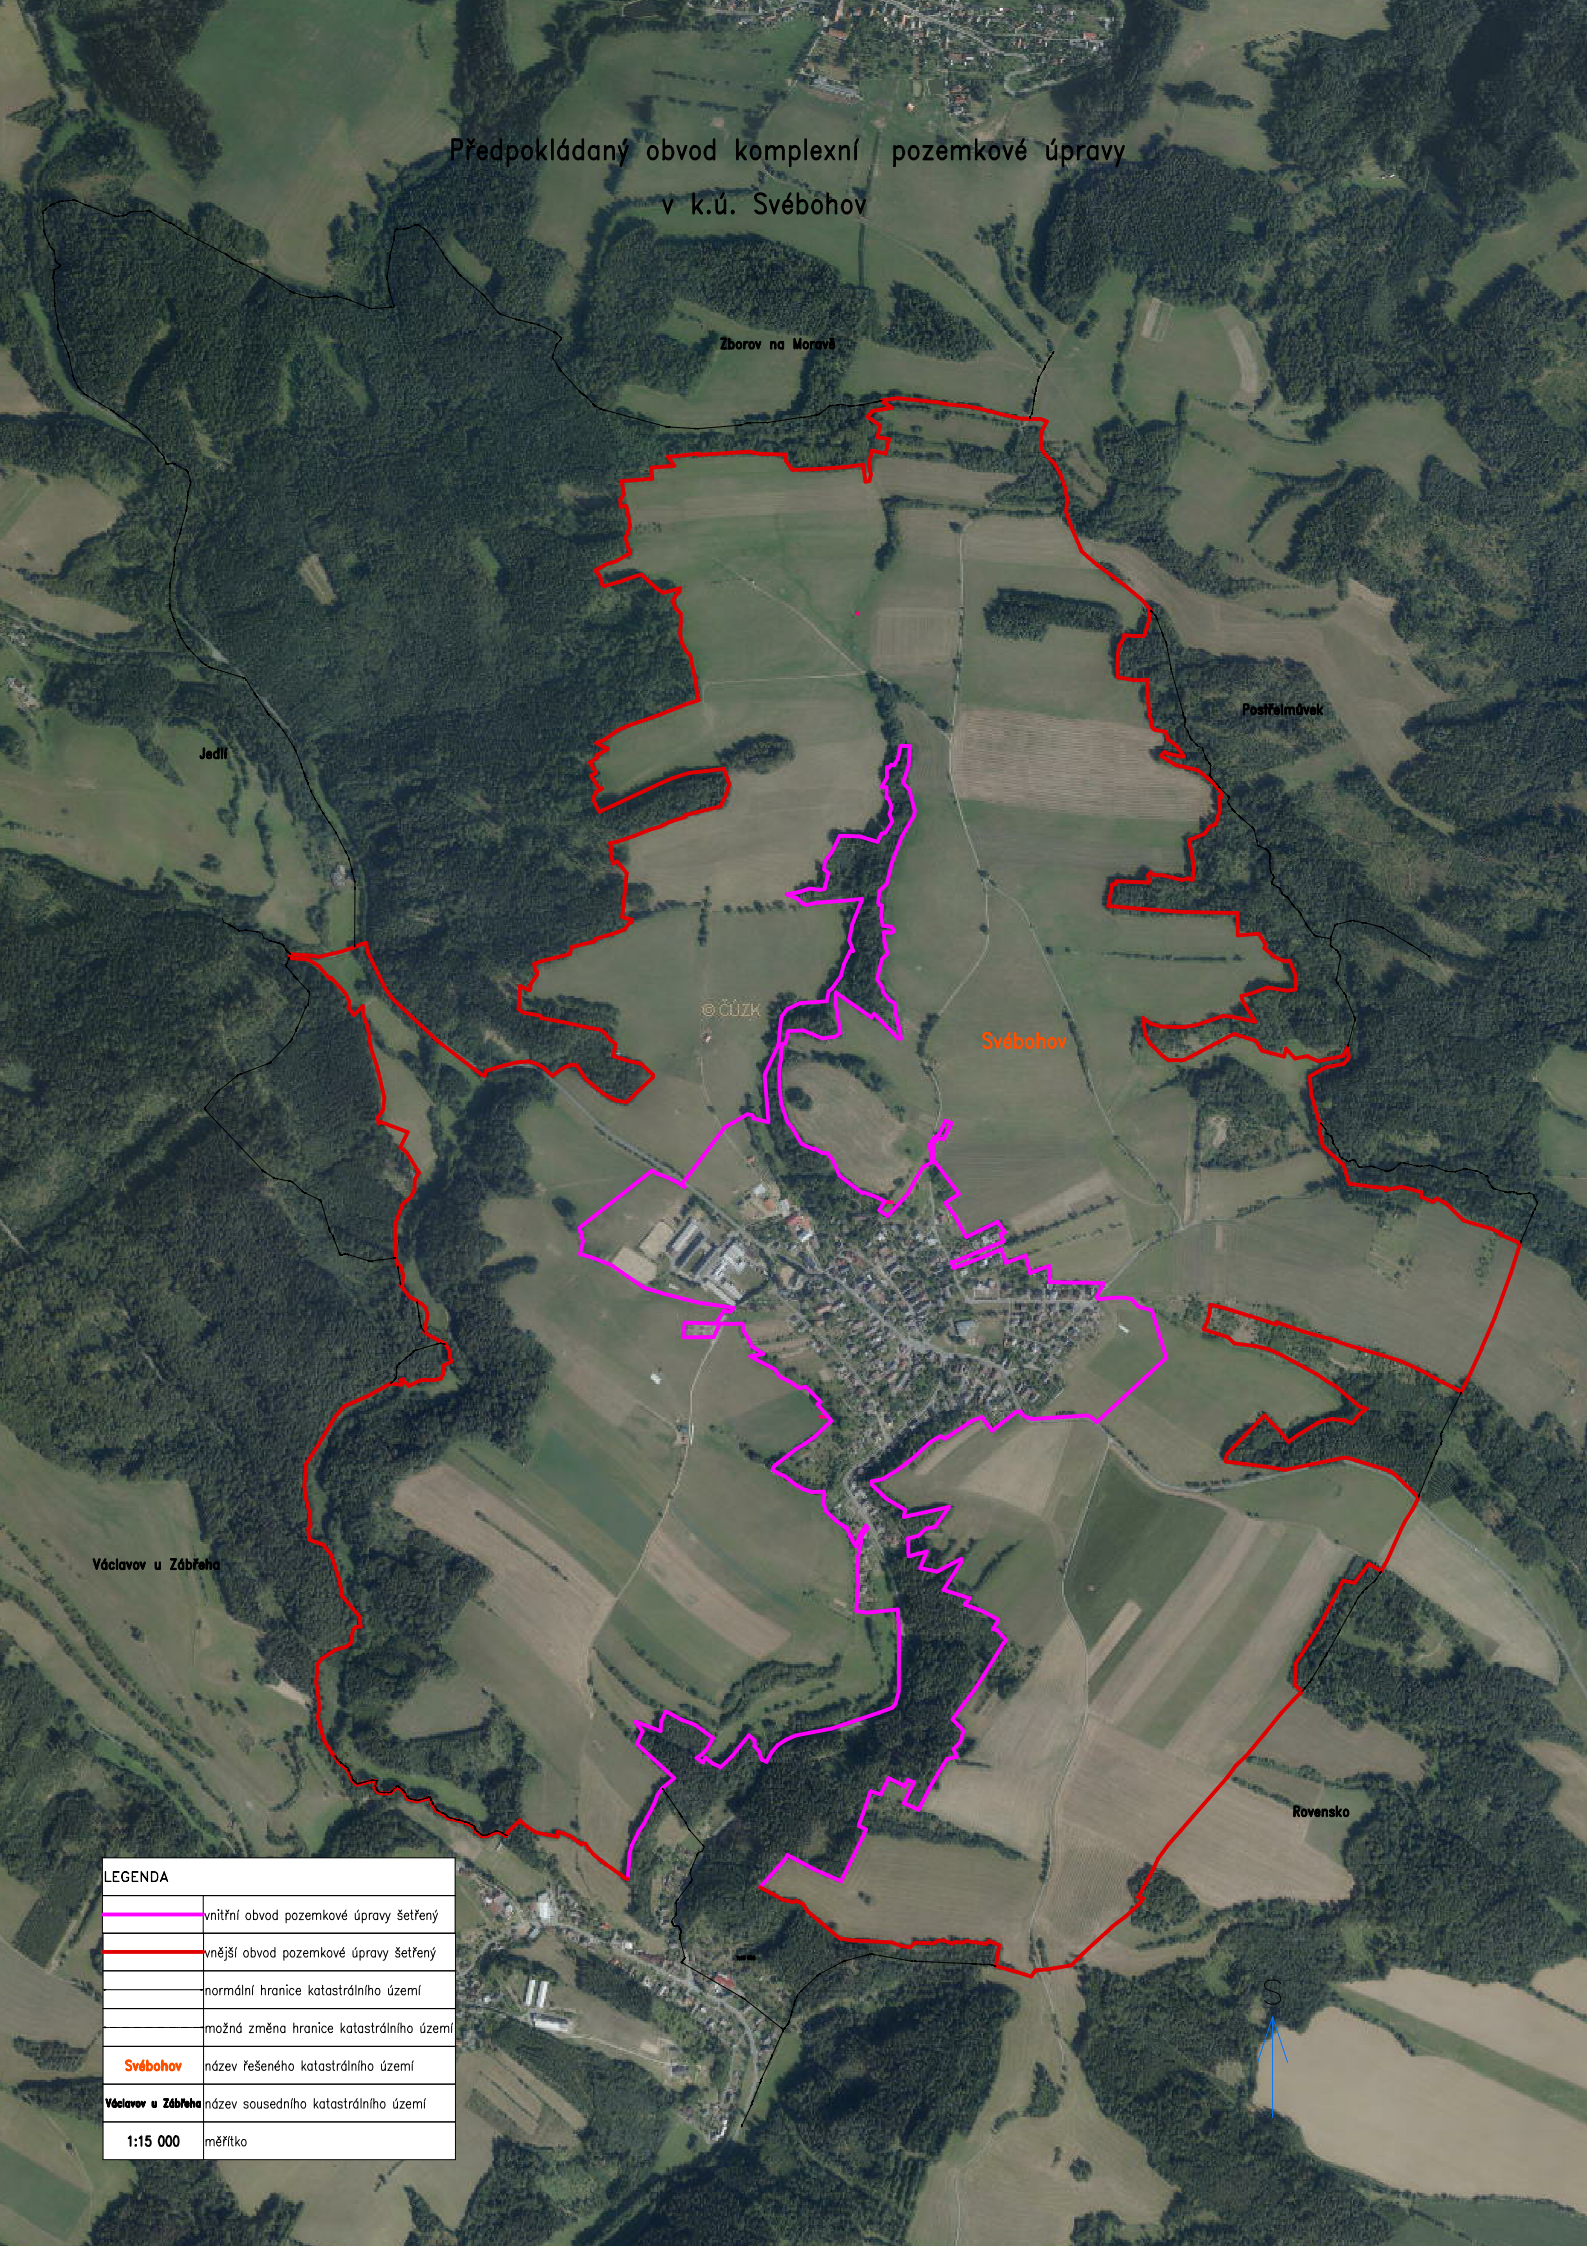


Předpokládaný obvod komplexní pozemkové úpravy
v k.ú. Svěbohov



Zborov na Moravě

Postřelínovek

 


 
Jedlí

Čázk

Svěbohov

Václavov u Zábřeha

Rovensko

LEGENDA	
	vnitřní obvod pozemkové úpravy šetřený
	vnější obvod pozemkové úpravy šetřený
	normální hranice katastrálního území
	možná změna hranice katastrálního území
Svěbohov	název řešeného katastrálního území
Václavov u Zábřeha	název sousedního katastrálního území
1:15 000	měřítko