



VZOROVÝ PŘÍČNÝ ŘEZ NEZPEVNĚNOU POLNÍ CESTOU 1 : 50

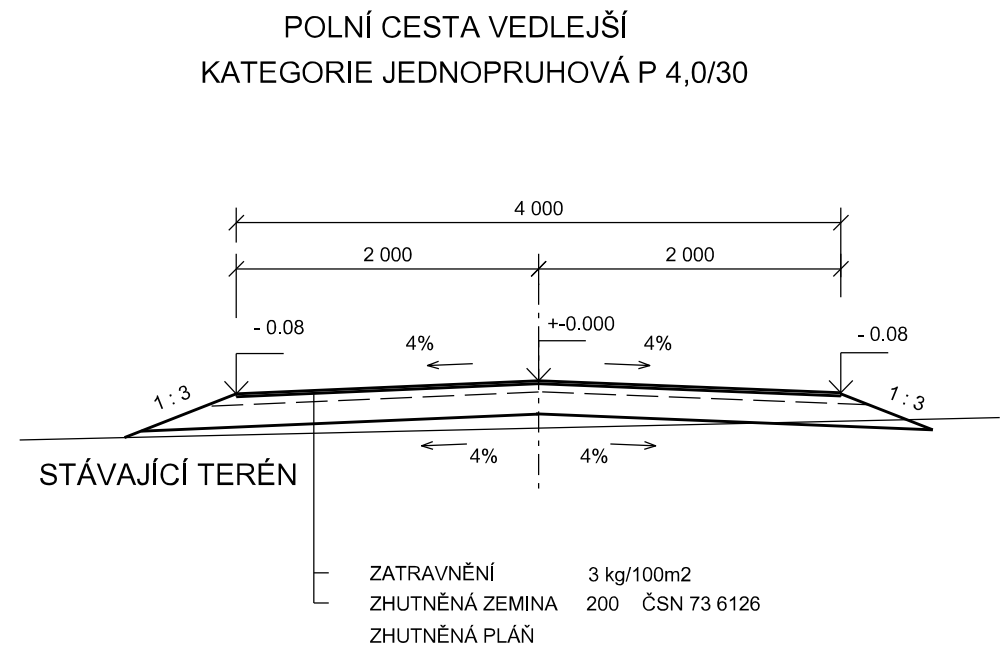


VZOROVÝ PŘÍČNÝ ŘEZ ZPEVNĚNOU POLNÍ CESTOU 1 : 50

KATEGORIE DVOUPRUHOVÁ U VÝHYBNY C6/30 S TRATIVODEM
DRÉN VLEVO NEBO VPRAVO DLE PRACOVNÍCH PŘ. ŘEZŮ

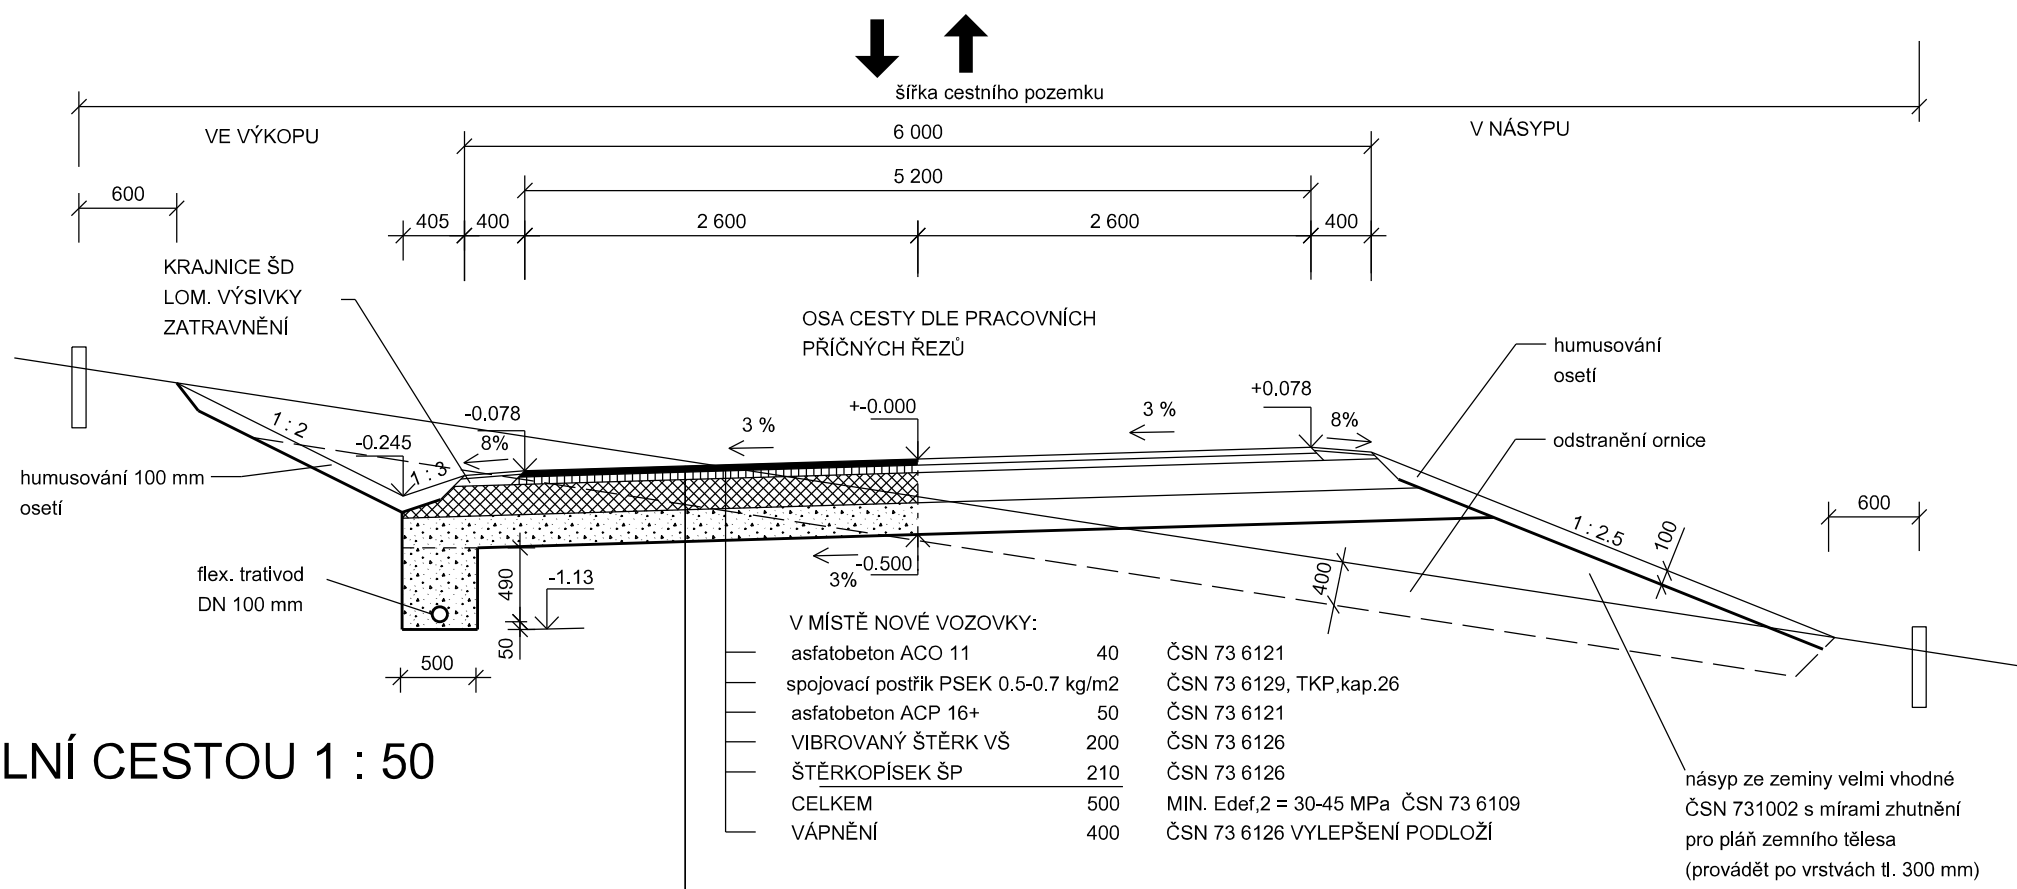

VZOROVÝ PŘÍČNÝ ŘEZ ZPEVNĚNOU POLNÍ CESTOU 1 : 50

KATEGORIE JEDNOPRUHOVÁ C 4/30 S TRATIVODEM
DRÉN VLEVO NEBO VPRAVO DLE PRACOVNÍCH PŘ. ŘEZŮ

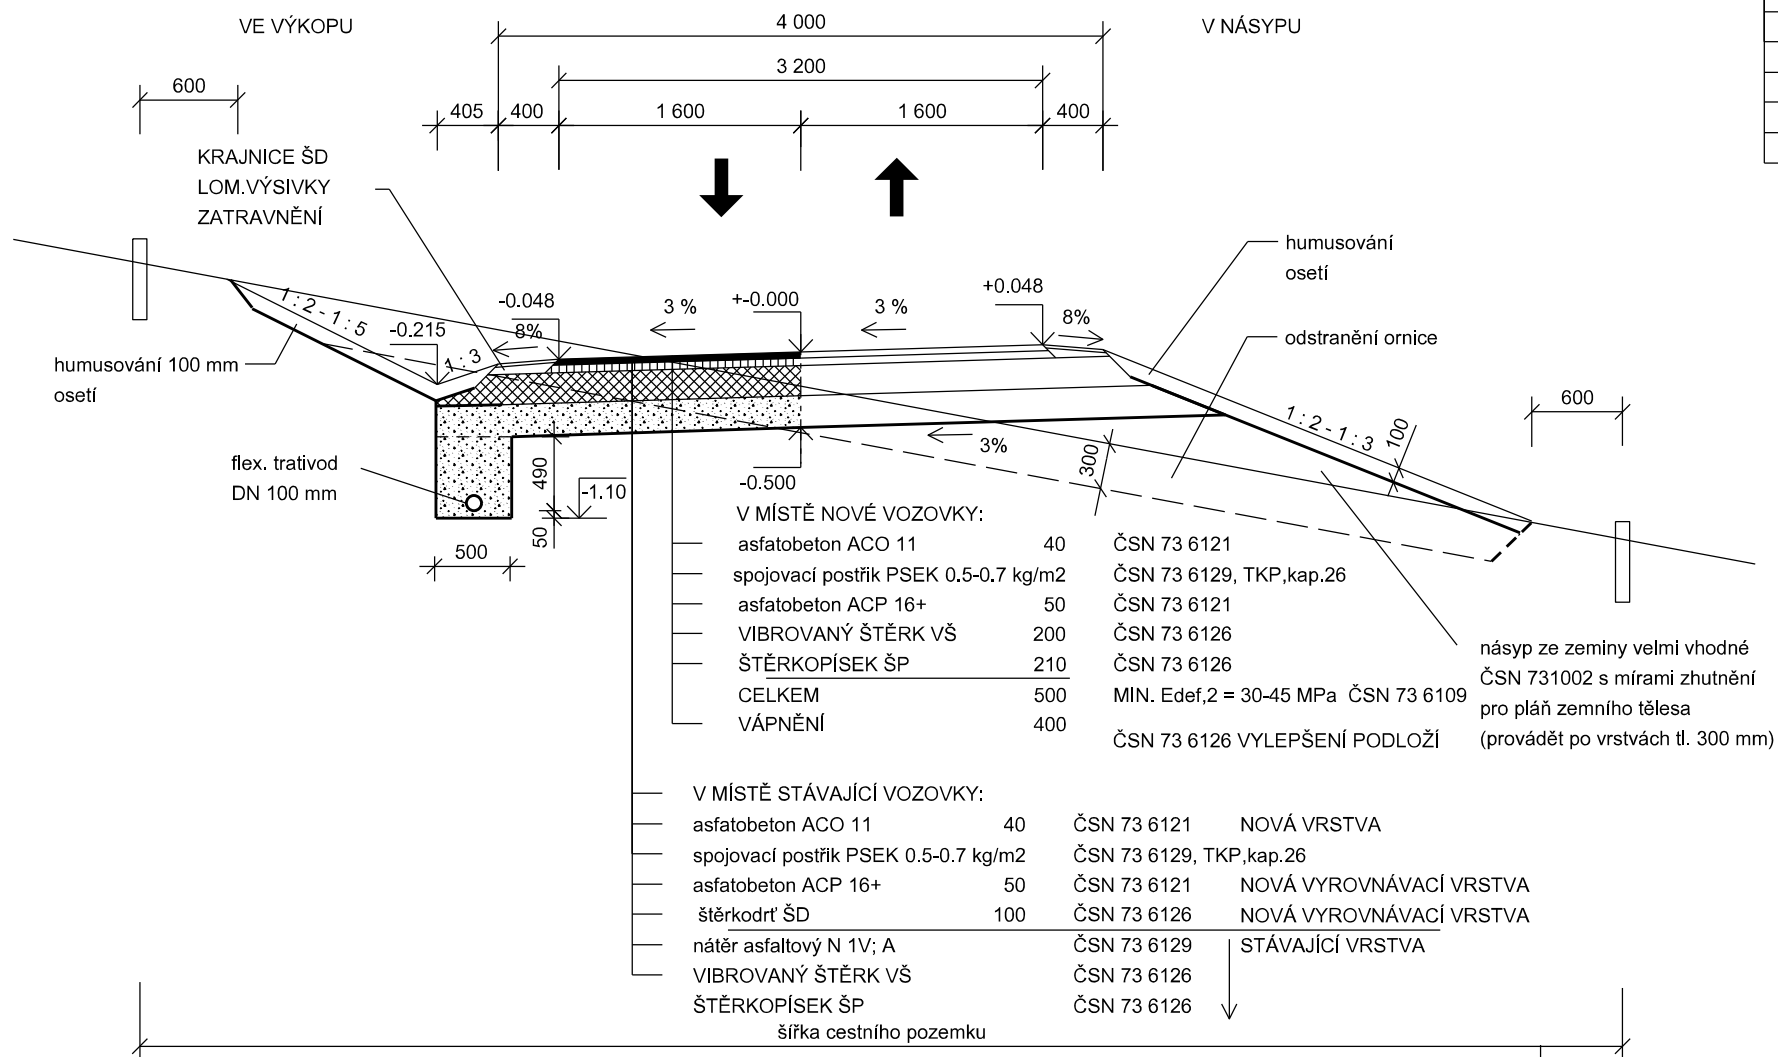

VÝŠKOVÝ SYSTÉM: BPV
SOUŘADNICOVÝ SYSTÉM: JTSK

KRESLIL	VYPRACOVAL	ZODP. PROJ.	ODP. ZÁST	Ing. František Hanousek	
Ing. Miroslav Lošťák	Ing. Miroslav Lošťák	Ing. Miroslav Lošťák	Ing. František Hanousek	Barákova 41, Prostějov	
				IČ: 10078479	
				tel. 582 331 013	
OBEC, k.ú.: Sedlnice				ZAK. ČÍSLO	I/II
KRAJ, OBEC s rozš.přs.: Moravskoslezský, Nový Jičín				ARCH. ČÍSLO	156/I
OBJEDNATEL: SPÚ, pobočka Nový Jičín				DATUM	leden 2014
AKCE: KOMPLEXNÍ POZEMKOVÁ ÚPRAVA Sedlnice 7. PLÁN SPOLEČNÝCH ZAŘÍZENÍ 7.2. Dokumentace technického řešení 7.2.1. Zpřístupnění pozemků				STUPEŇ DŮR	MĚŘÍTKO 1 : 100
PŘÍLOHA: Vzorové řezy				Č. PŘÍLOHY D.15.	Č. KOPIE 1