

PODÉLNÝ PROFIL
CESTY C4
1:2000/1:200

NAPOJENÍ
NA MÍSTNÍ KOMUNIKACI

KÓTY NIVELETY:


KÓTY TERÉNU

SROVNÁVACÍ ROVINA: 250.00

STANIČENÍ:

VZDÁLENOST PŘÍČNÝCH ŘEZŮ:

SMĚROVÉ POMĚRY:

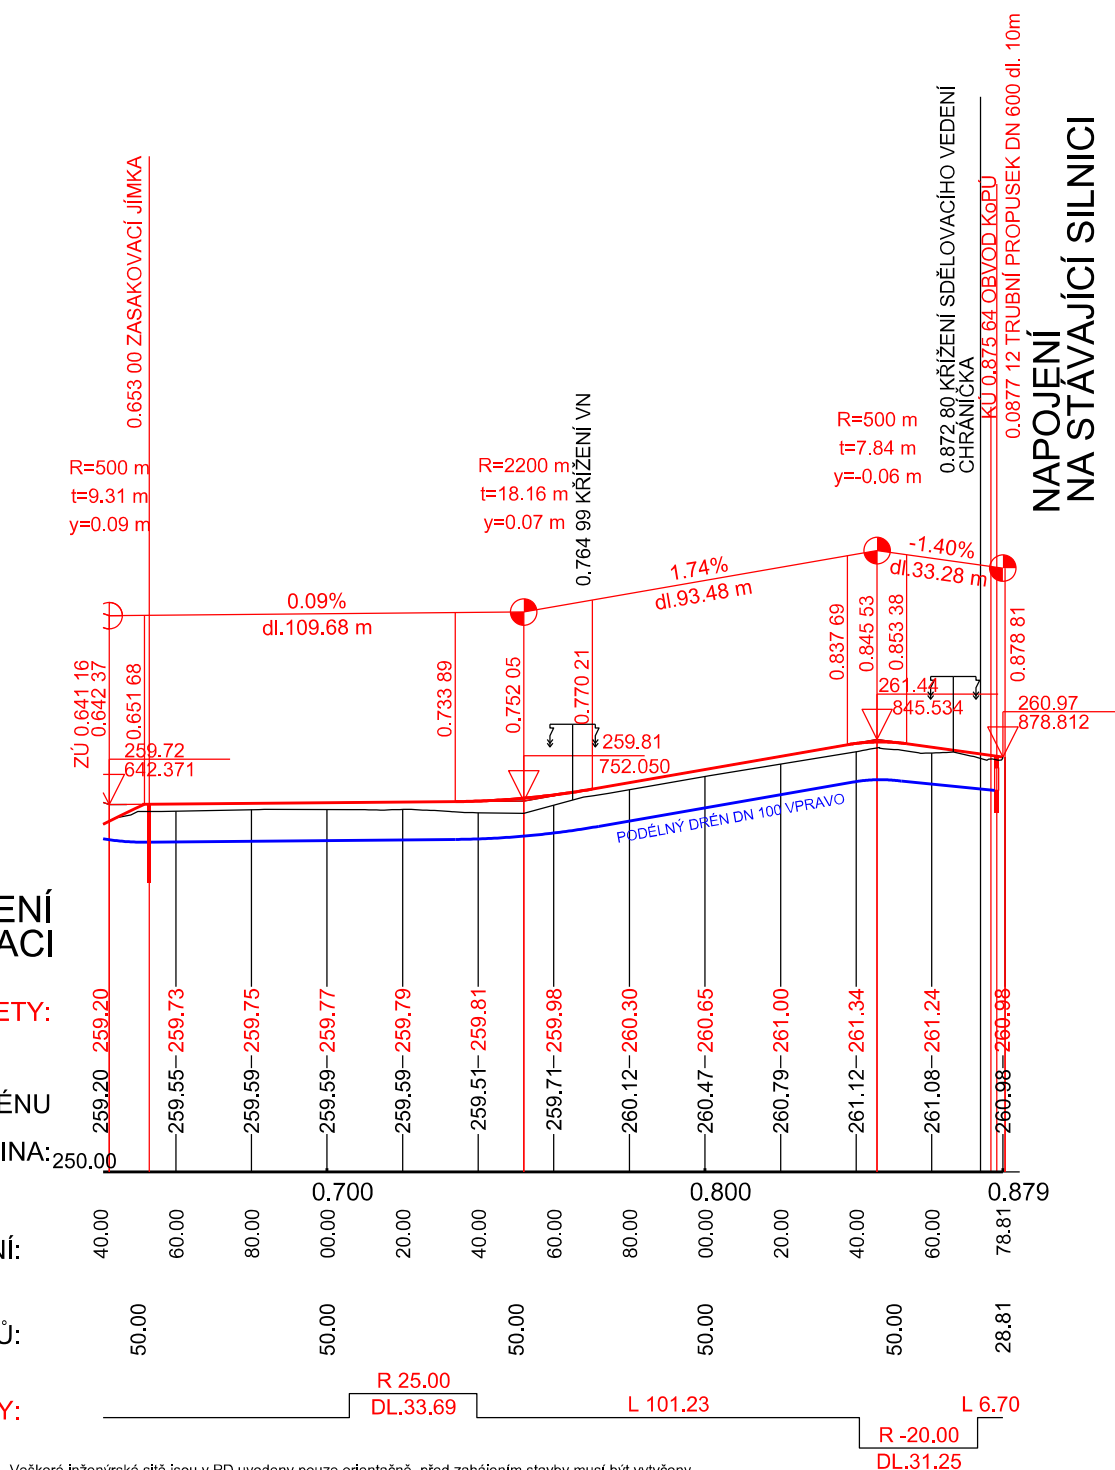

Veškeré inženýrské sítě jsou v PD uvedeny pouze orientačně, před zahájením stavby musí být vytyčeny v předstihu dle požadavku jednotlivých správců sítí !
VÝŠKOVÝ SYSTÉM: BPV
SOUŘADNICOVÝ SYSTÉM: JTSK

KRESLIL	VYPRACOVAL	ZODP.PROJ.	ODP.ZÁST	Ing. František Hanousek Barákova 41, Prostějov IČO: 10078479 tel. 582 331 013	
Ing.David Dohnal	Ing.David Dohnal	Ing.Miroslav Lošťák	Ing.František Hanousek		
OBEC, k.ú.: Sedlnice				ZAK.ČÍSLO	I/II
KRAJ, OBEC s rozš.pús.: Moravskoslezský, Nový Jičín				ARCH.ČÍSLO	I56/I
OBJEDNATEL: SPÚ, pobočka Nový Jičín				DATUM	srpen 2015
AKCE: KOMPLEXNÍ POZEMKOVÁ ÚPRAVA Sedlnice 7. PLÁN SPOLEČNÝCH ZAŘÍZENÍ 7.2. DOKUMENTACE TECHNICKÉHO ŘEŠENÍ 7.2.1. ZPŘÍSTUPNĚNÍ POZEMKŮ				STUPEŇ	MĚŘÍTKO
PŘÍLOHA: PODÉLNÝ PROFIL - CESTA C4				Č.PŘÍLOHY	Č.KOPIE
				D.7.	1