


Zadávací výkres pro KoPÚ - Pěčíkov

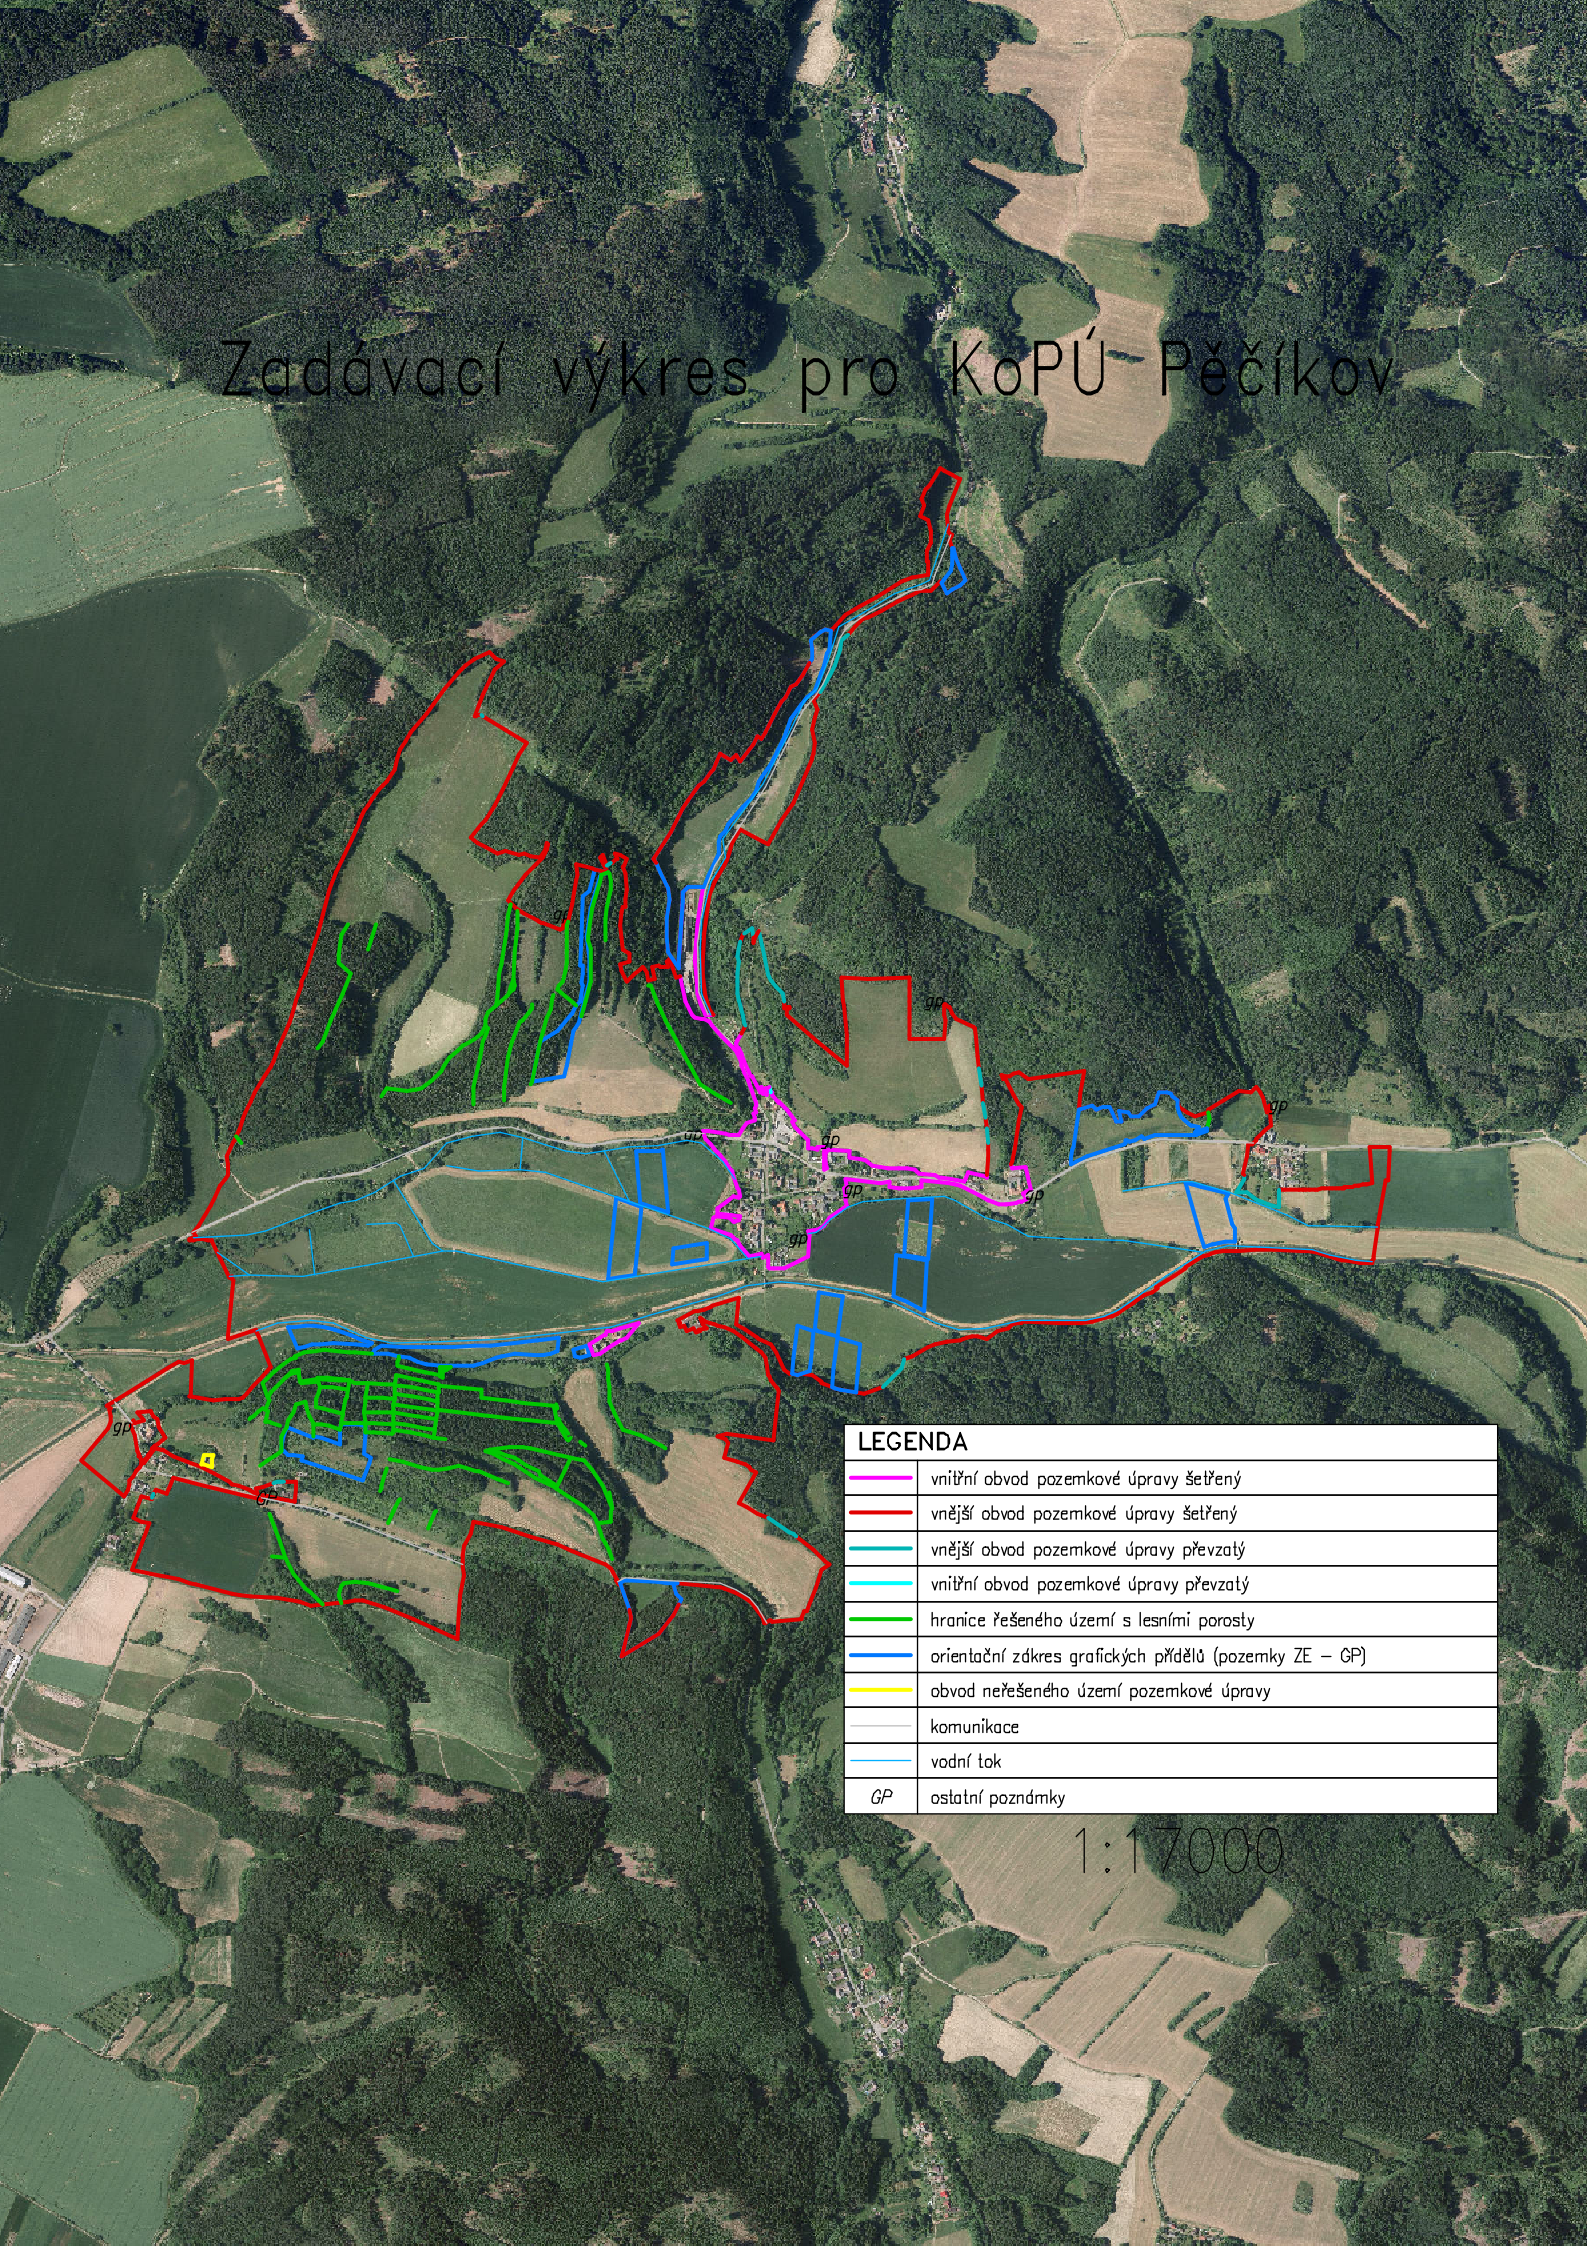

LEGENDA

	vnitřní obvod pozemkové úpravy šetřený
	vnější obvod pozemkové úpravy šetřený
	vnější obvod pozemkové úpravy převzatý
	vnitřní obvod pozemkové úpravy převzatý
	hranice řešeného území s lesními porosty
	orientační zdělení grafických přidělení (pozemky ZE - GP)
	obvod neřešeného území pozemkové úpravy
	komunikace
	vodní tok
<i>GP</i>	ostatní poznámky

1:17000