





# Komplexní pozemkové úpravy v k. ú. Krásný Buk – obvod KoPÚ

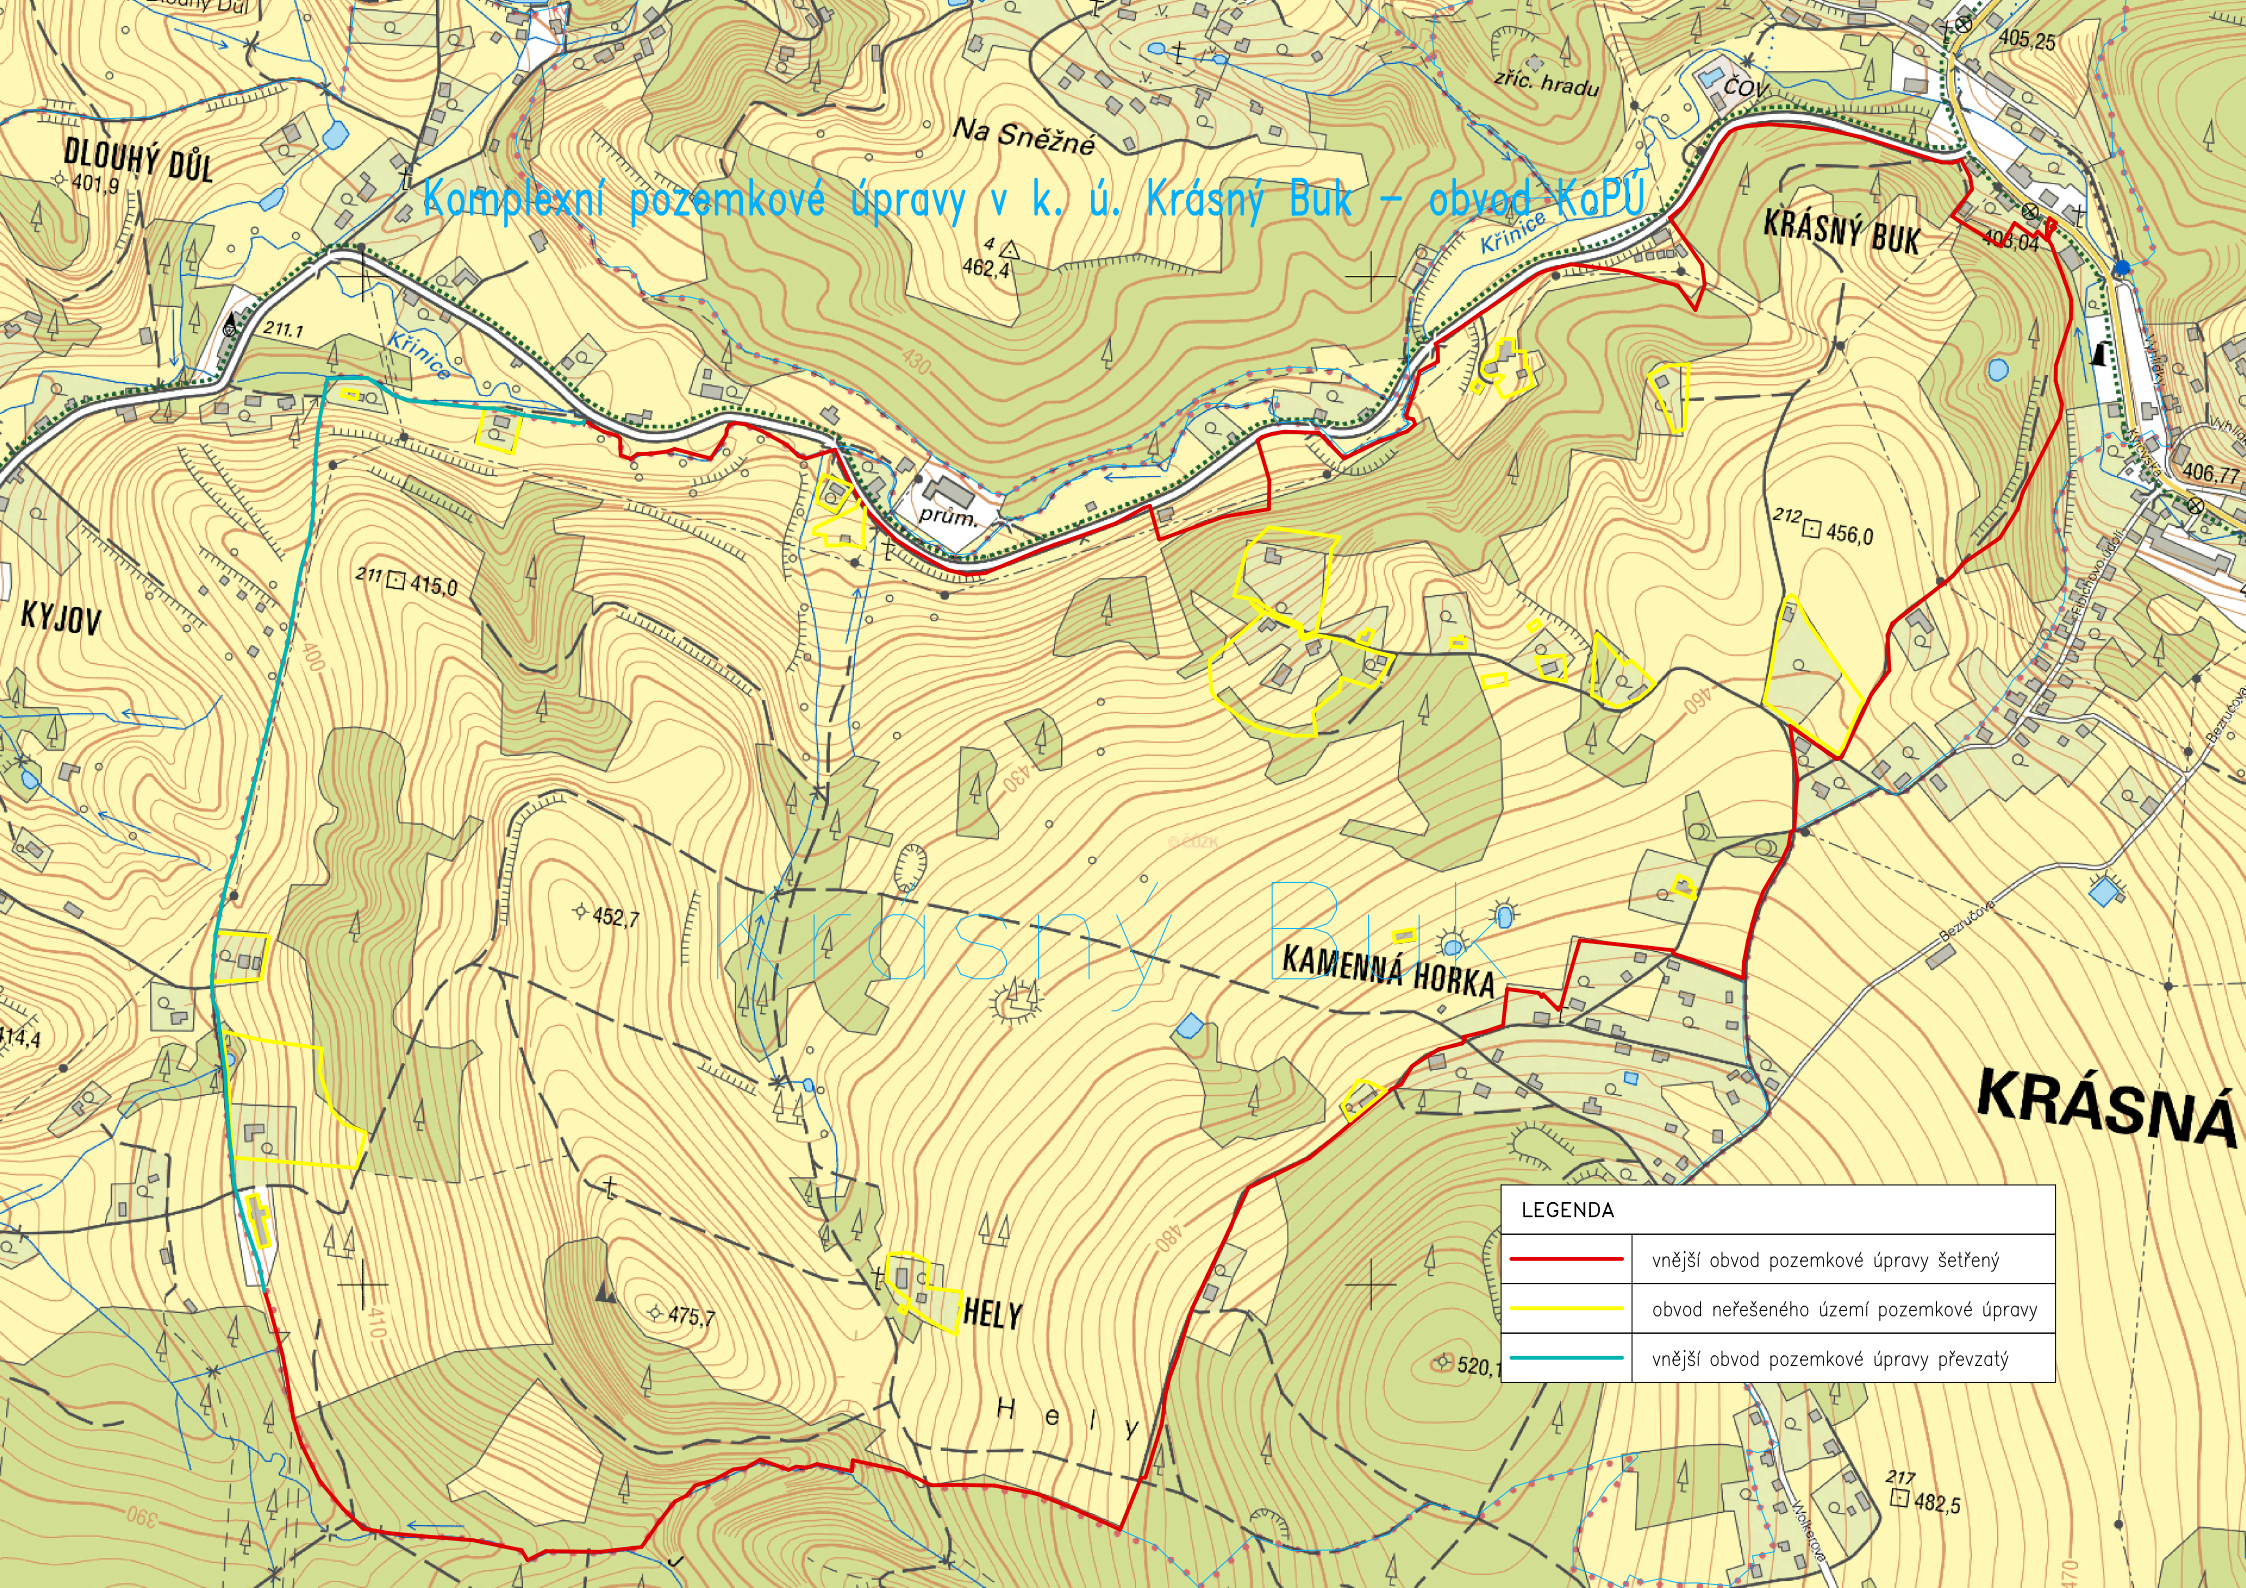

LEGENDA	
	vnější obvod pozemkové úpravy šetřený
	obvod neřešeného území pozemkové úpravy
	vnější obvod pozemkové úpravy převzatý