





Komplexní pozemkové úpravy v k. ú. Kyjov u Krásné Lípy – obvod KoPIU

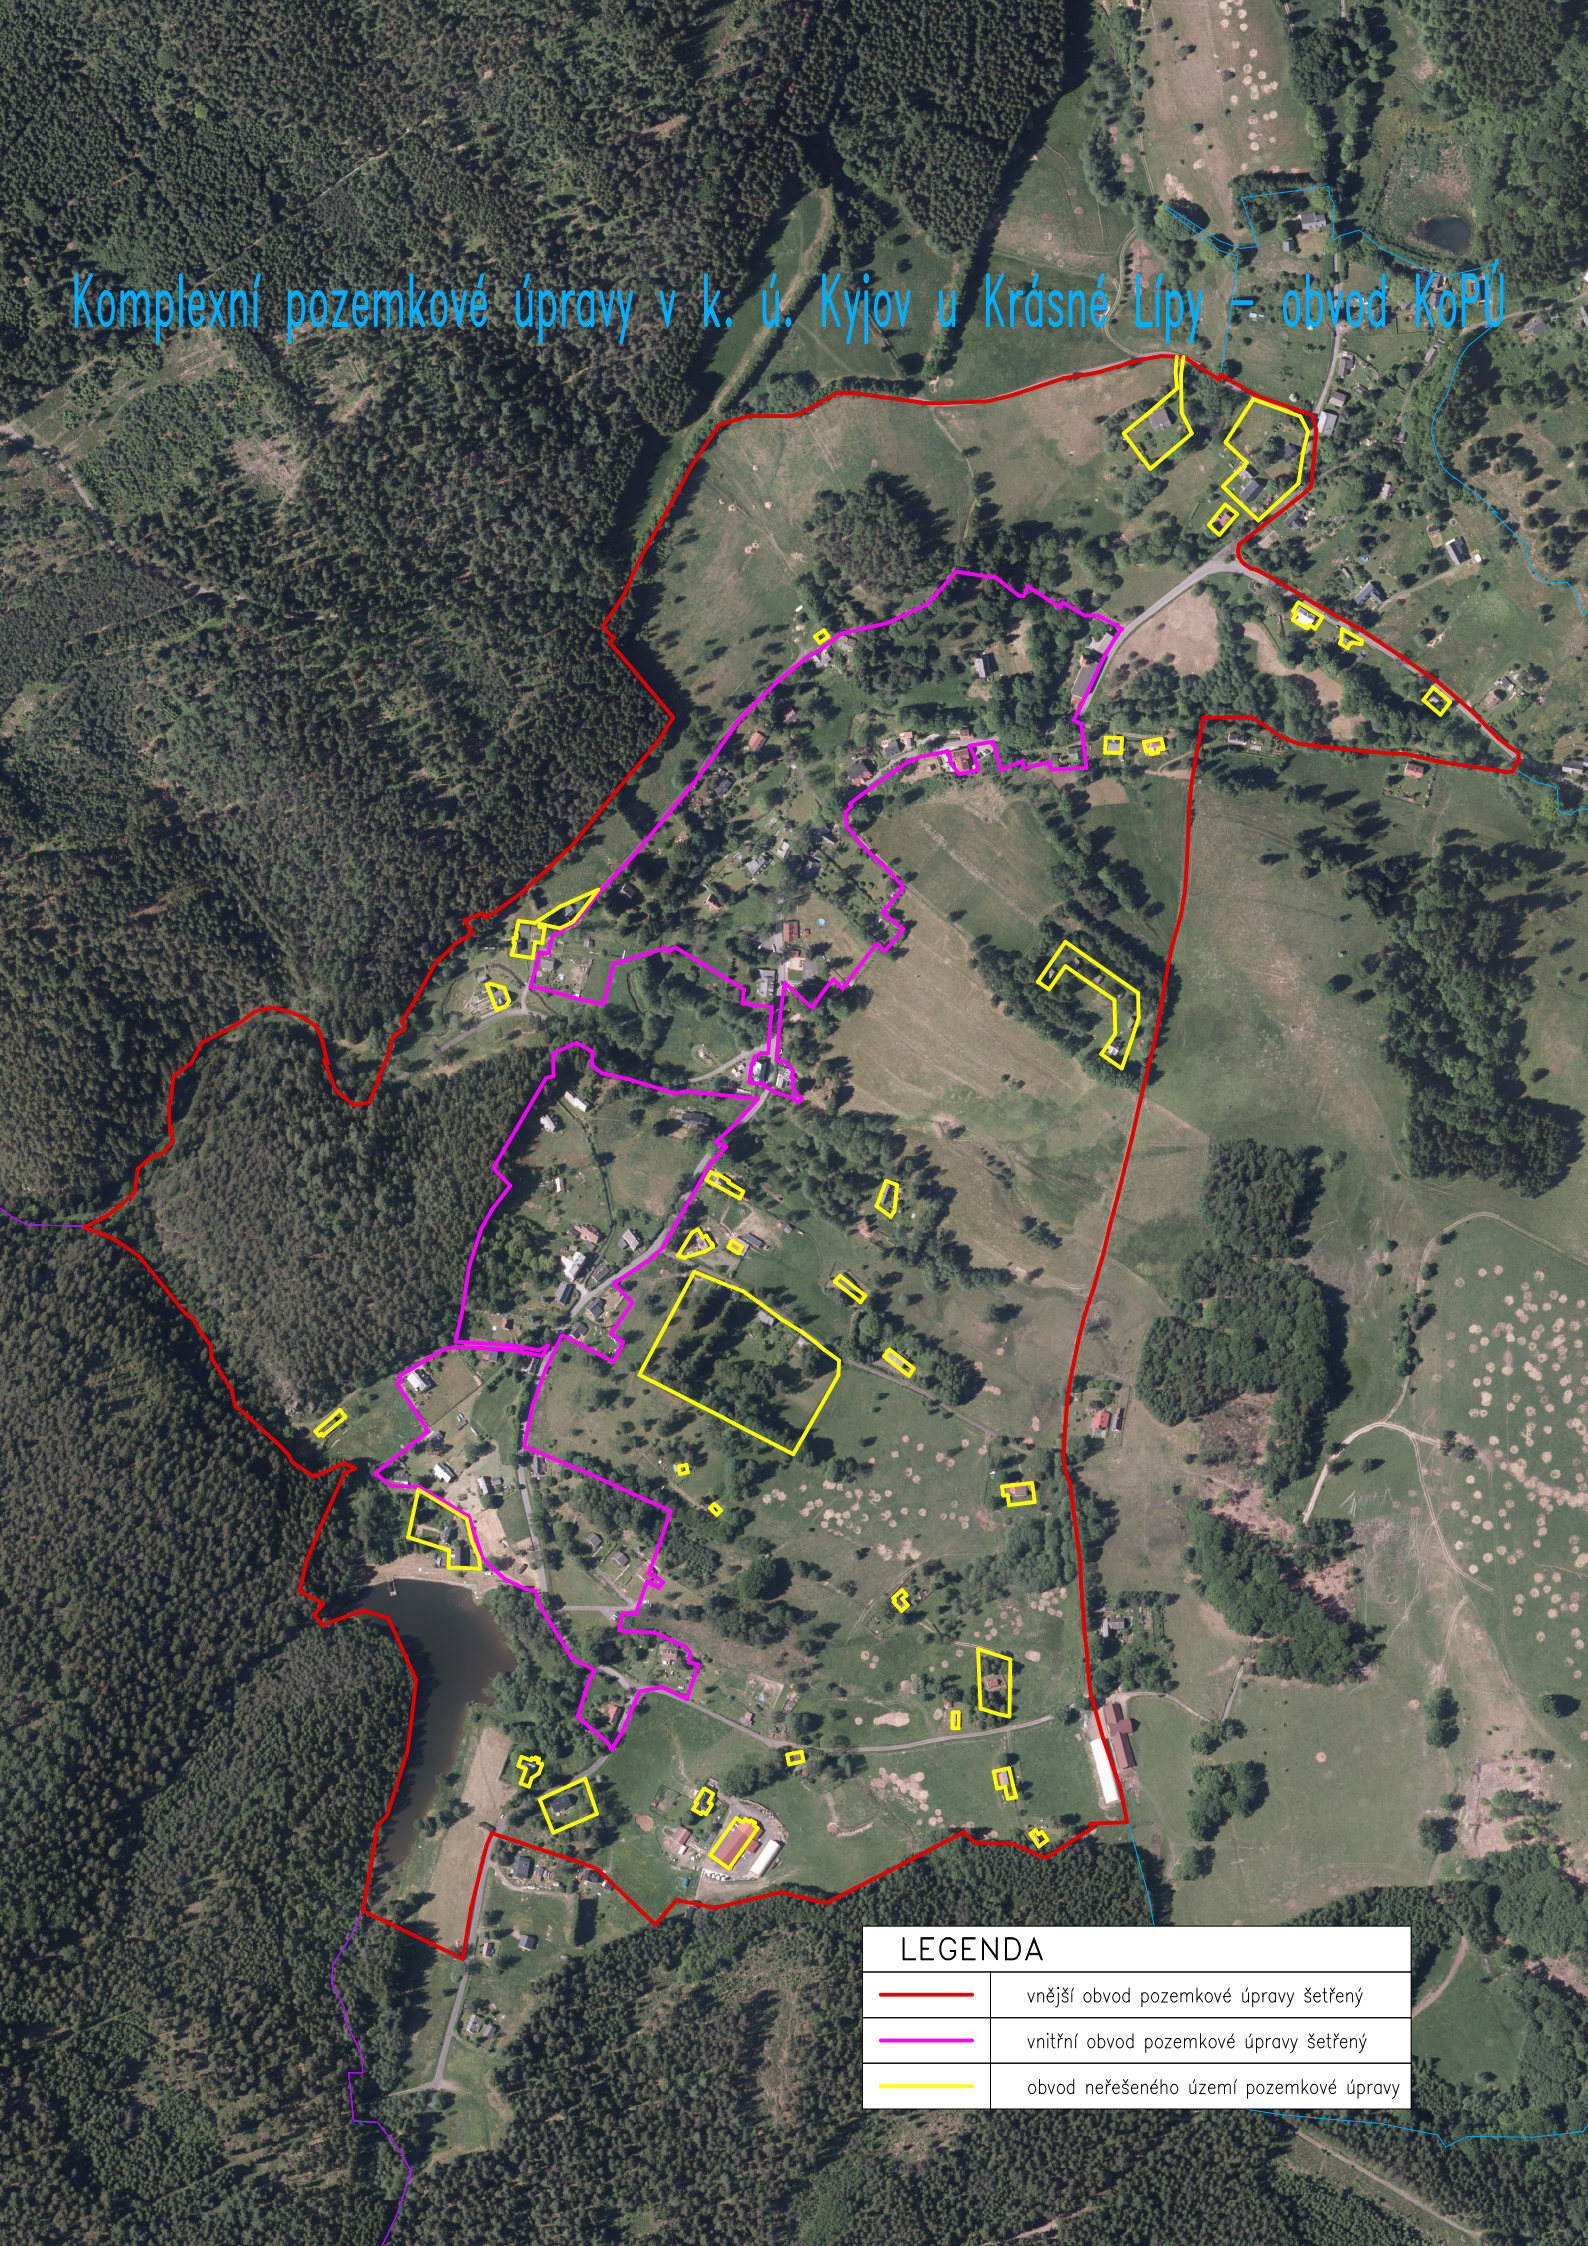

LEGENDA

	vnější obvod pozemkové úpravy šetřený
	vnitřní obvod pozemkové úpravy šetřený
	obvod neřešeného území pozemkové úpravy