


# HEŘMANOV

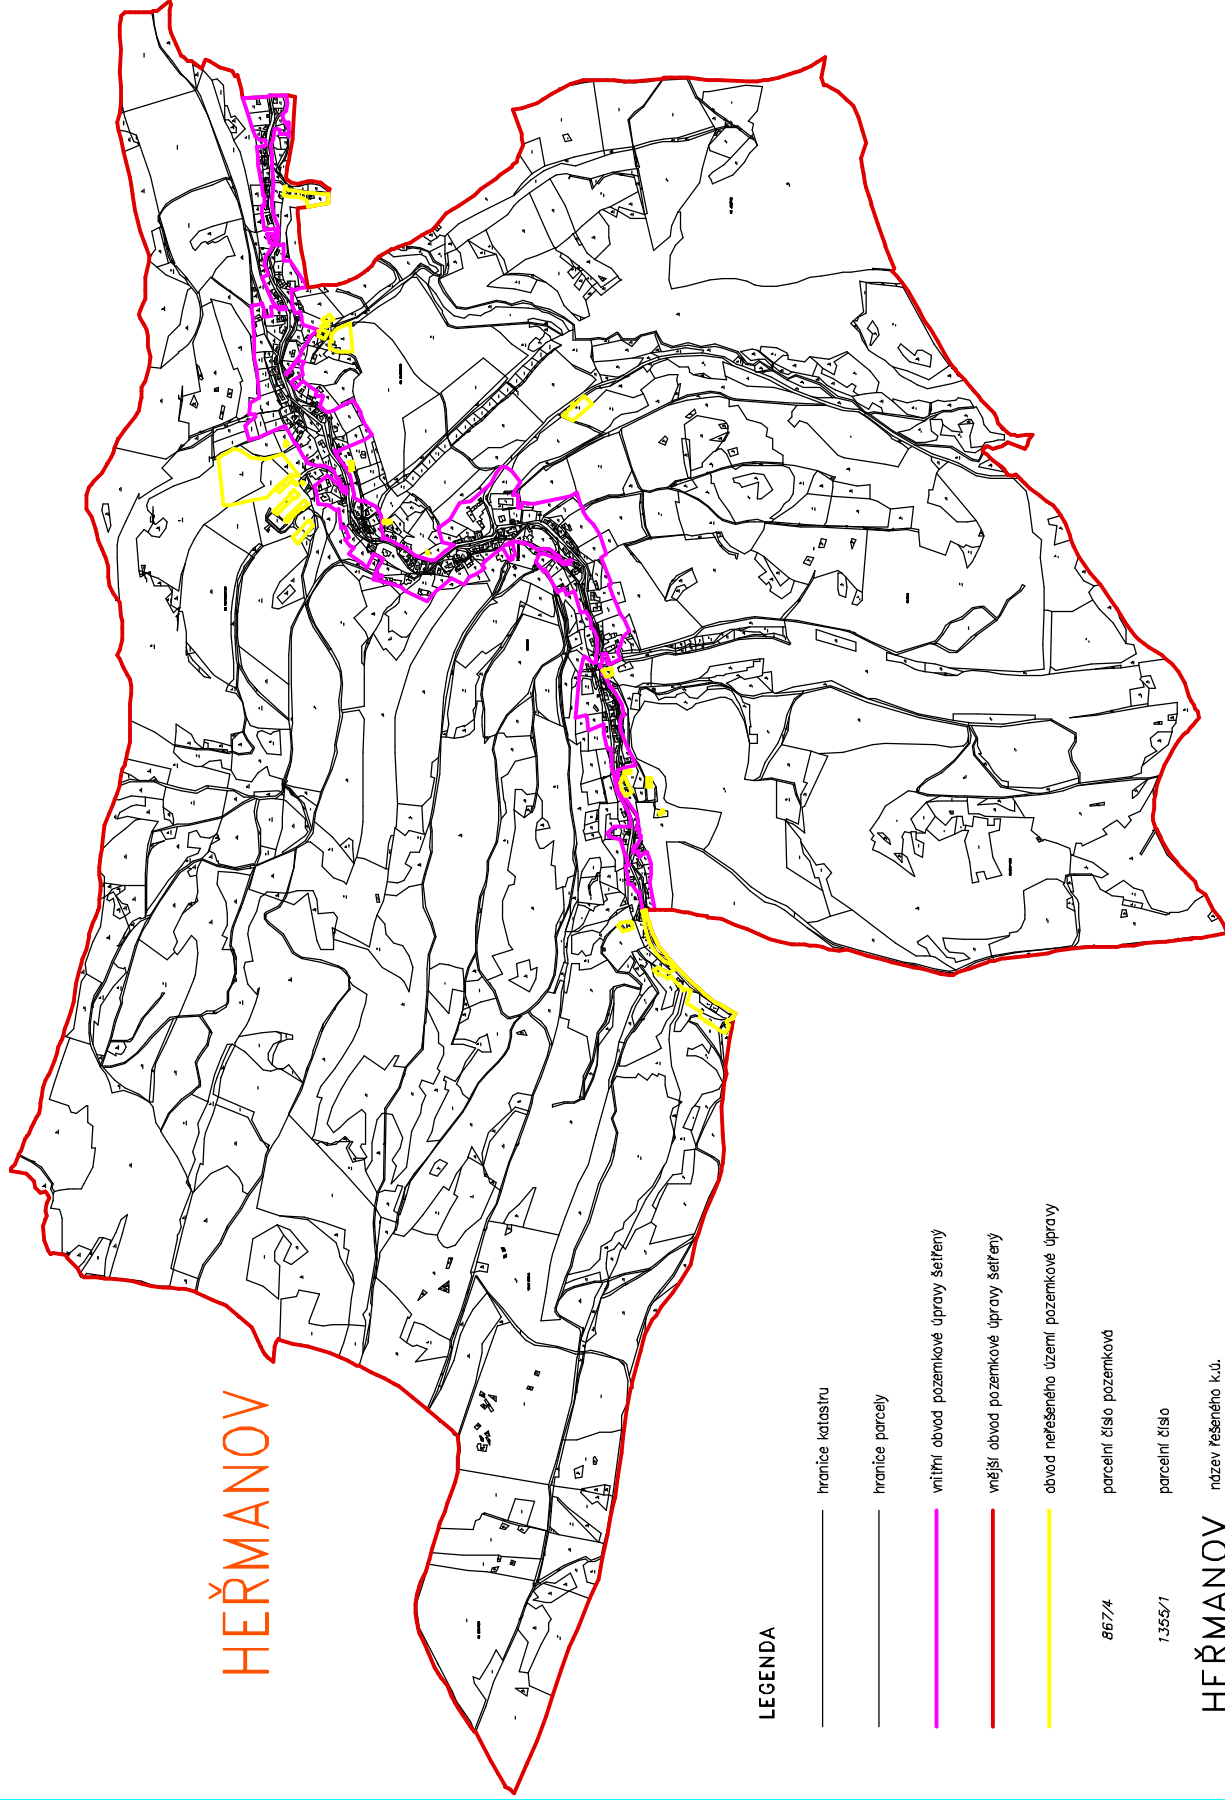

## LEGENDA

— hranice katastru

— hranice parcely

— vnitřní obvod pozemkové úpravy šetřený

— vnější obvod pozemkové úpravy šetřený

— obvod neřešeného území pozemkové úpravy

867/4 parcelní číslo pozemková

1355/1 parcelní číslo

HEŘMANOV název řešeného k.ú.