


Výkres pro zadávací dokumentaci pozemkové úpravy v k.ú. Pasovary

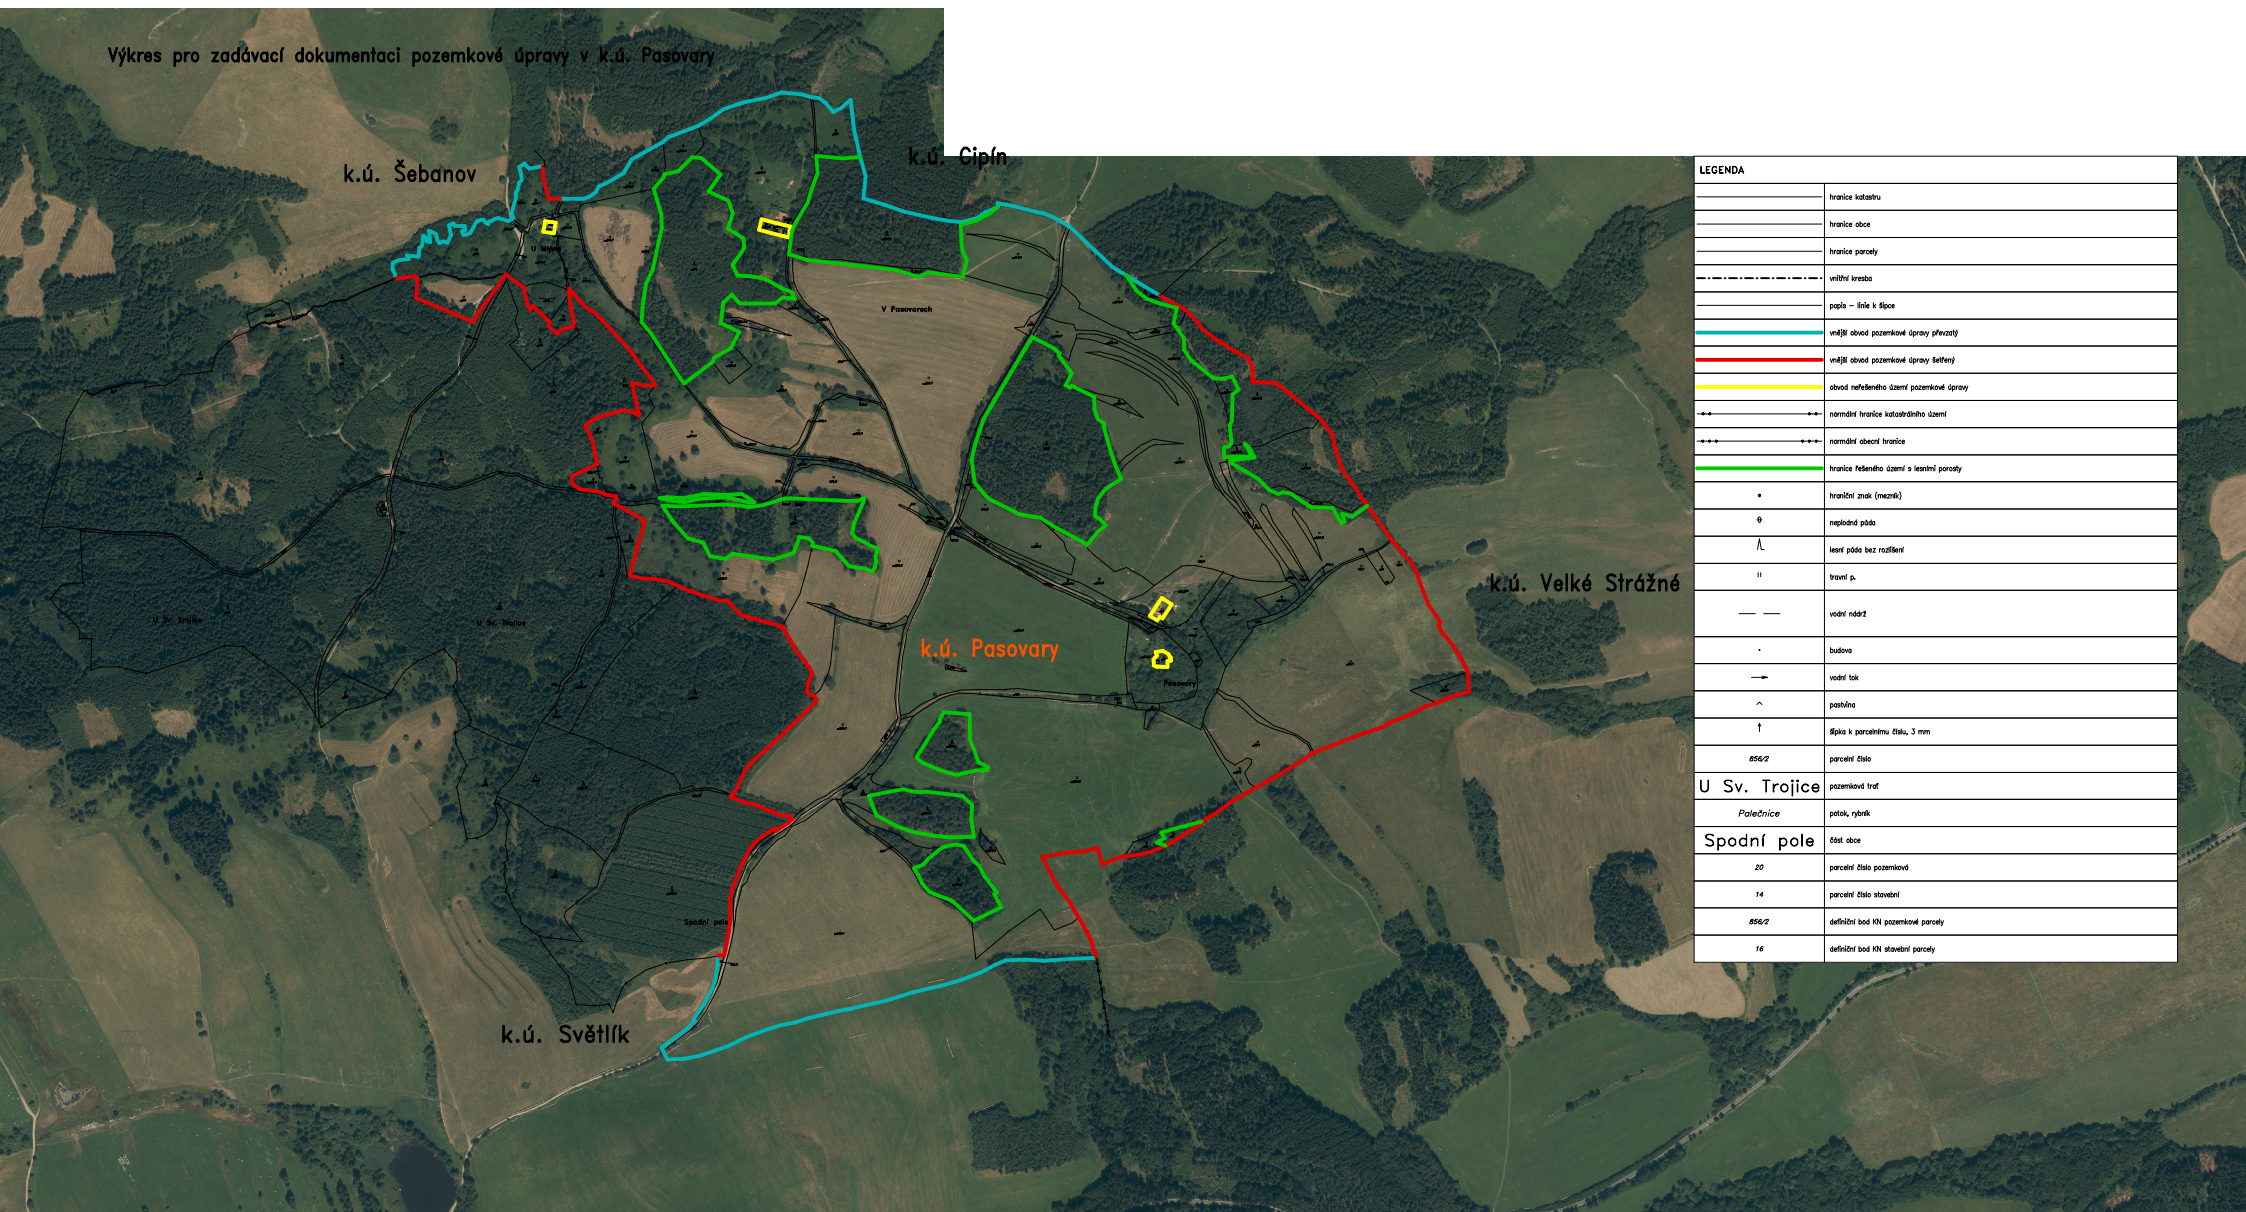

LEGENDA	
	hranice katastru
	hranice obce
	hranice parcely
	vnitřní křivka
	pápa - šik k šlce
	vnější obvod pozemkové úpravy převzatý
	vnější obvod pozemkové úpravy řešený
	obvod řešeného území pozemkové úpravy
	naměřené hranice katastrálního území
	naměřené obecní hranice
	hranice řešeného území a lesní parcely
	hraniční znak (mezí)
	národná pápa
	lesní pápa bez rozlišení
	travní p.
	vodní nádrž
	busova
	vodní tok
	pašákna
	šlka k parcelnímu číslu, 3 mm
	parcelní číslo
	parcelní číslo stavění
	potok, rybník
	část obce
	parcelní číslo pozemkovi
	parcelní číslo stavění
	definiční bod KN pozemkové parcely
	definiční bod KN stavění parcely