


# Výkres pro zadávací dokumentaci pozemkové úpravy katastrální území Šestajovice u Jaroměře

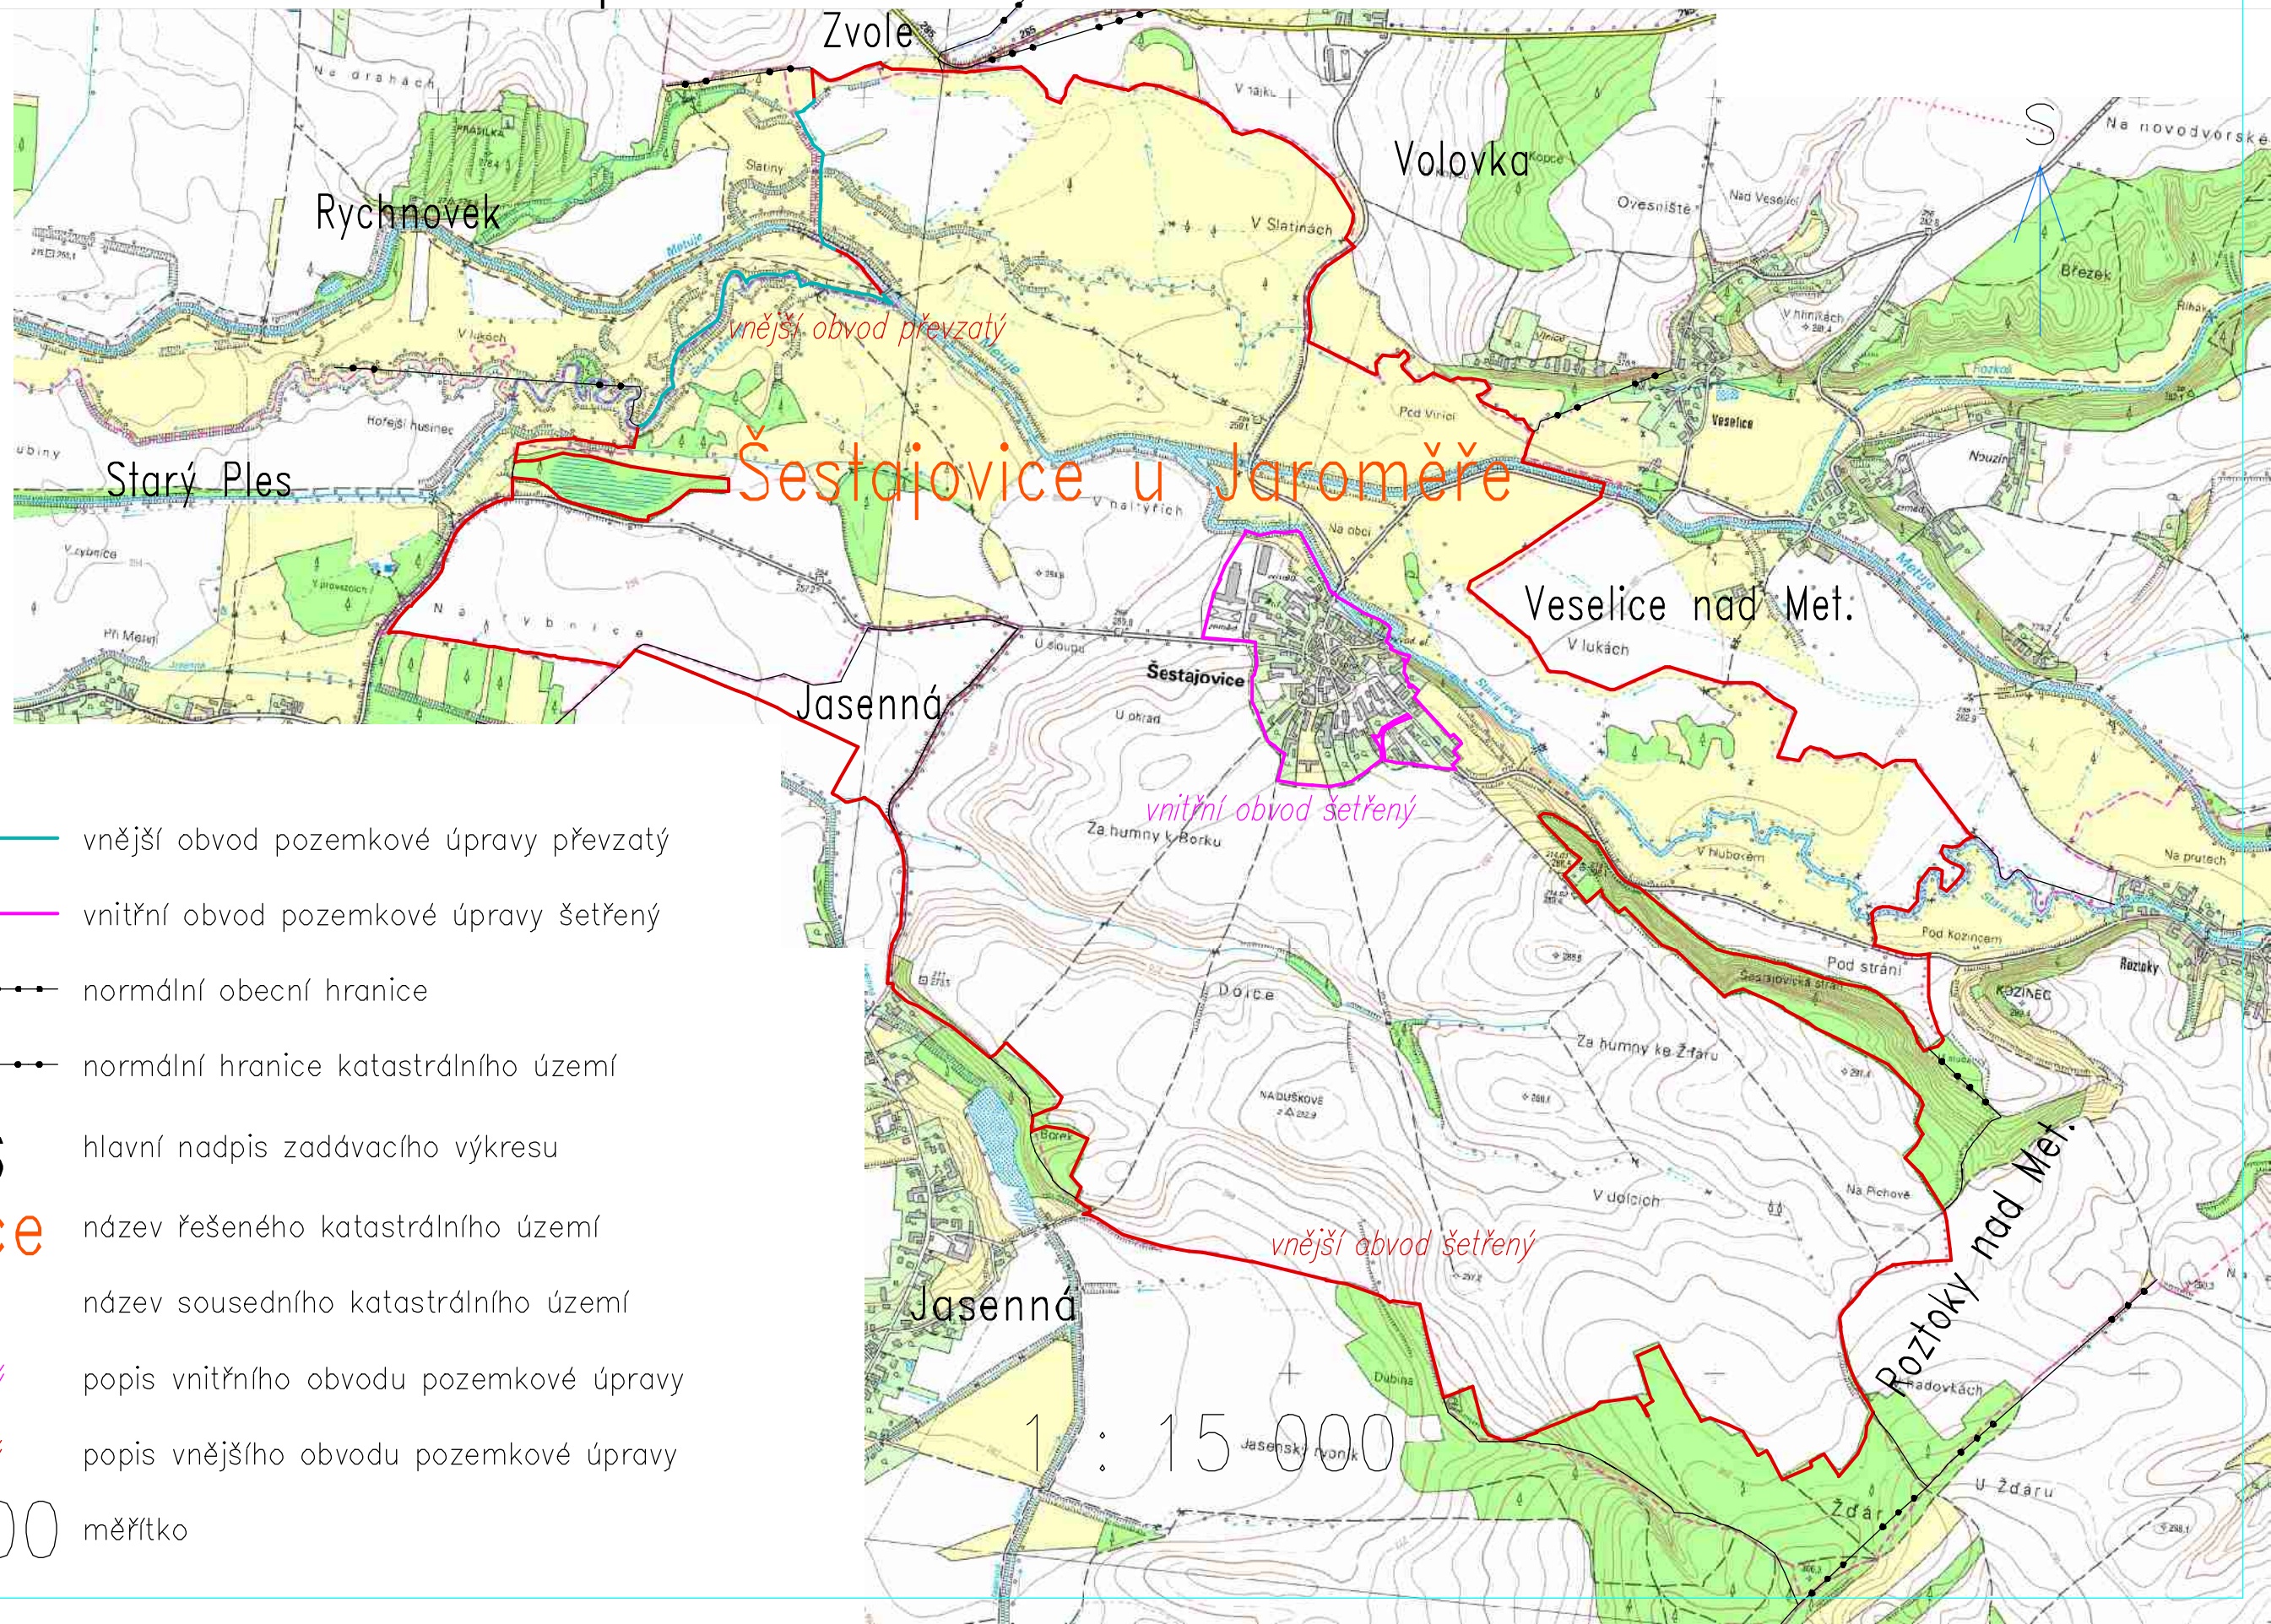

## LEGENDA

-  vnější obvod pozemkové úpravy převzatý
-  vnitřní obvod pozemkové úpravy šetřený
-  normální obecní hranice
-  normální hranice katastrálního území
-  hlavní nadpis zadávacího výkresu
-  název řešeného katastrálního území
-  název sousedního katastrálního území
-  popis vnitřního obvodu pozemkové úpravy
-  popis vnějšího obvodu pozemkové úpravy

1 : 15 000 měřítko