



spuess625a4925

Státní pozemkový úřad-
pobočka Olomouc- Ing.
Hamplová
Jeremenkova 1263/17
77900 Olomouc-Hodolany

naše značka
5001254860

vyřizuje
Milena Jurmanová

datum
15.02.2016

Věc:

Komplexní pozemkové úpravy v k.ú. Újezd u Uničova

K.ú. - p.č.: Újezd u Uničova, Paseka u Šternberka, Mladějovice u Šternberka, Brničko, Žerotín, Dolní Dlouhá Loučka, Hnojice, Pňovice, Želechovice u Uničova, Dolní Sukolom, Strukov

Stavebník: Státní pozemkový úřad-pobočka Olomouc- Ing. Hamplová, Jeremenkova 1263/17, 77900 Olomouc-Hod

Účel stanoviska: Existence sítí

RWE GasNet, s.r.o., jako provozovatel distribuční soustavy (PDS) a technické infrastruktury, zastoupený RWE Distribuční služby, s.r.o., vydává toto stanovisko:

V zájmovém území vyznačeném v příloze tohoto stanoviska, nebo jeho blízkosti se nachází provozovaná plynárenská zařízení a plynovodní přípojky ve vlastnictví nebo správě RWE GasNet, s.r.o.- viz příloha s informativní polohou tohoto plynárenského zařízení a plynovodních přípojek a informací v legendě. Přesnou polohu plynárenského zařízení a plynovodních přípojek je nutno před zahájením stavby určit vytyčením. Upozorňujeme, že se v zájmovém území vyznačeném v příloze tohoto stanoviska mohou nacházet plynárenská zařízení a plynovodní přípojky, která jsou ve fázi výstavby a doposud nebyla předána RWE GasNet, s.r.o.k provozování. Taktéž se v zájmovém území mohou nacházet plynárenská zařízení a plynovodní přípojky jiných vlastníků či správců, případně i dlouhodobě nefunkční/neprovozovaná plynárenská zařízení a plynovodní přípojky bez dostupných informací o jejich poloze a vlastnictví.

Toto stanovisko slouží POUZE JAKO INFORMACE o existenci plynárenského zařízení a plynovodních přípojek v zájmovém území vyznačeném v příloze.

Vzhledem k rozsahu území si vyžádejte mapové podklady:

Informace o možnosti poskytnutí polohy stávajících plynárenských zařízení ve správě RWE GasNet, s.r.o. v digitální podobě získáte na adrese:

www.rwe-distribuce.cz/cs/zadost-o-vektorova-data/

Stanovisko NELZE POUŽÍT pro jednání s orgány státní správy ve věcech územního plánování a stavebního řádu dle zákona č. 183/2006 Sb. v platném znění a NELZE ho použít např. pro územní řízení, řízení o územním souhlasu, veřejnoprávní smlouvy pro umístění stavby, zjednodušené územní řízení, ohlášení, stavební řízení, společné územní a stavební řízení, veřejnoprávní smlouvu o provedení stavby nebo oznámení stavebního záměru s certifikátem autorizovaného inspektora.

Stanovisko NELZE POUŽÍT pro realizaci stavby a rovněž nenahrazuje stanovisko k dokumentaci stavby.

Pro případné upřesnění polohy PZ (pro zpracování PD) je nutné provést jeho vytyčení. Vytyčení provede příslušná provozní oblast. Při žádosti uvede žadatel naši značku (číslo jednací) uvedenou v úvodu tohoto stanoviska.

Ve věci projednání umístění neplynárenských staveb v ochranném a bezpečnostním pásmu plynárenských zařízení, plynovodních přípojek a jejich příslušenství využijte prosím následujícího odkazu:

<https://www.rwe-distribuce.cz/cs/emp/zadost-o-vydani-stanoviska/identifikacni-udaje/>

Po elektronickém zadání Vaší žádosti do našeho portálu #Distribuce plynu online" (viz odkaz výše) se budeme věnovat zpracování této žádosti tak, aby byla vyřízena k Vaší spokojenosti.

RWE Distribuční služby, s.r.o.

Plynárenská 499/1
Zábřovice
602 00 Brno
T +420532221111
F +420545578571
E info_ds@rwe.cz
I www.rwe.cz
IČ: 27935311
DIČ: CZ27935311

Zapsán do obchodního rejstříku:
Krajský soud v Brně
oddíl C, vložka 57165
26.07.2007

Bankovní spojení:
Československá obchodní banka,
a.s.
Číslo účtu: 17837923
Kód banky: 0300

Platí pouze pro území vyznačené v příloze tohoto stanoviska a to 24 měsíců ode dne jeho vydání.

Státní pozemkový úřad
KPÚ pro Olomoucký kraj - Pobočka Olomouc
Jeremenkova 1263/17, 772 00 Olomouc

došlo

18-02-2016

dne

1


č.j.

k vyřízení

Počet příloh

Za správnost a úplnost dokumentace předložené s žádostí včetně jejího souladu s platnými předpisy plně zodpovídá její zpracovatel. Stanovisko nenahrazuje případná další stanoviska k jiným částem stavby.

V případě další korespondence nebo jednání (např. změna stavby) uvádějte naši značku - 5001254860 a datum tohoto stanoviska. Kontakty jsou k dispozici na www.rwe-ds.cz nebo Zákaznická linka 840 11 33 55.

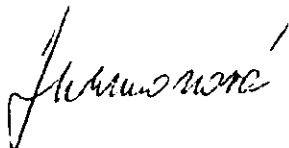








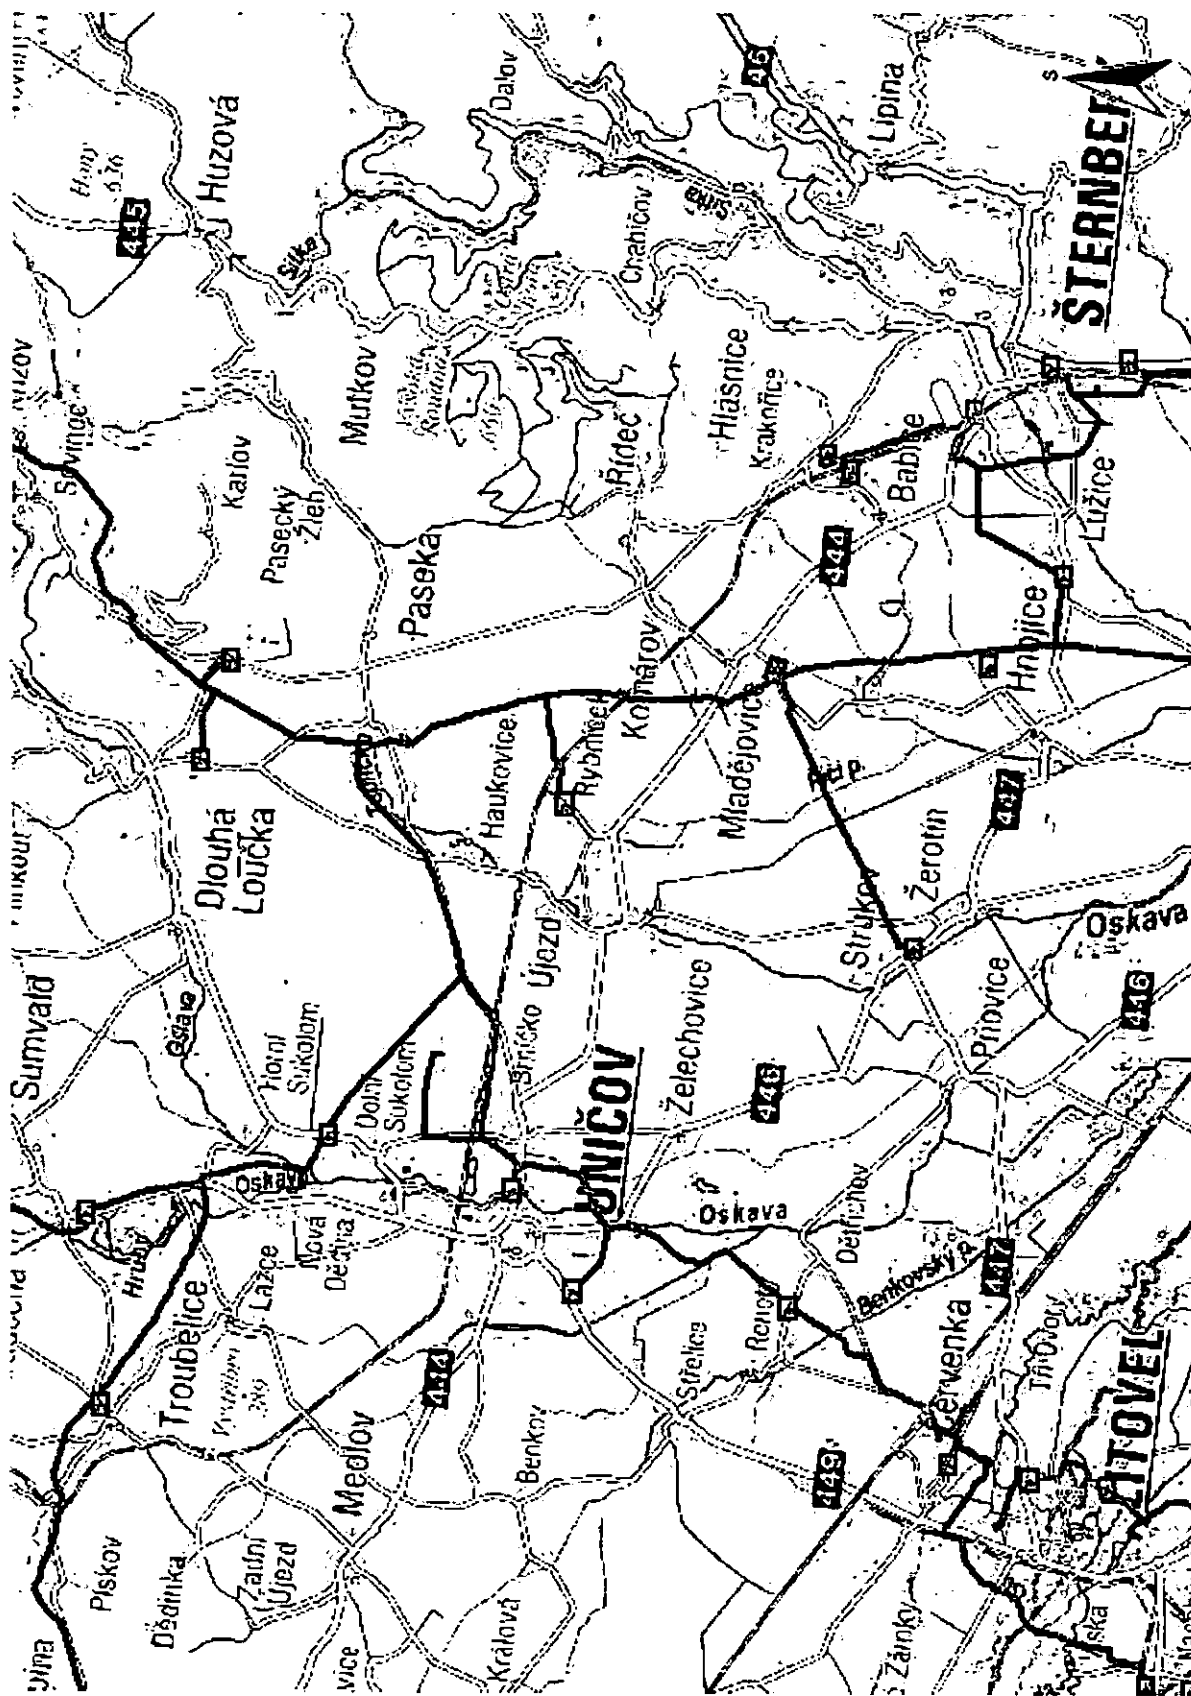
Milena Jurmanová
technik externích požadavků
odbor zpracování externích požadavků
RWE Distribuční služby, s.r.o.
+420595142531
milena.jurmanova@rwe.cz

Přílohy: Orientační zakres plynárenského zařízení, Detailní zakres plynárenského zařízení, Detailní zakres plynárenského zařízení, Ověřená příloha žadatele

Příloha: Orientační zákres plynárenského zařízení. Tato příloha je nedílnou součástí stanoviska č. 5001254860 ze dne 15.02.2016.


Provozovatel DS: RWE GasNet, s.r.o.; Stavebník: Státní pozemkový úřad-pobočka Olomouc-Ing. Hamplová, Jeremenkova 1263/17, 77900 Olomouc-Hodolany, K.ú.: Újezd u Uničova, Paseka u Šternberka, Mladějovice u Šternberka, Brničko, Žerotín, Dolní Dlouhá Loučka, Hnojice, Pňovice, Želechovice u Uničova, Dolní Sukolam, Strukov.

Legenda:	
linie plynovodu	NTL STL VTL WTL nefunkční výstavba
	regulační stanice
	ochranné zařízení
	kabel
	elektropřípojka
	kabel protikoroziní ochrany
	anodové uzemnění
	stanice katodové ochrany



Legenda:

linie plynovodu	
NTL	—
STL	—
VTL	—
VVTL	—
nefunkční	—
výstavba	—
regulační stanice	⬢
ochranné zařízení	⬢
kabel	—
elektrořídířka	⬢
kabel protikorozi ochrany	—
anodové uzemnění	⬢
stanice katodové ochrany	⬢

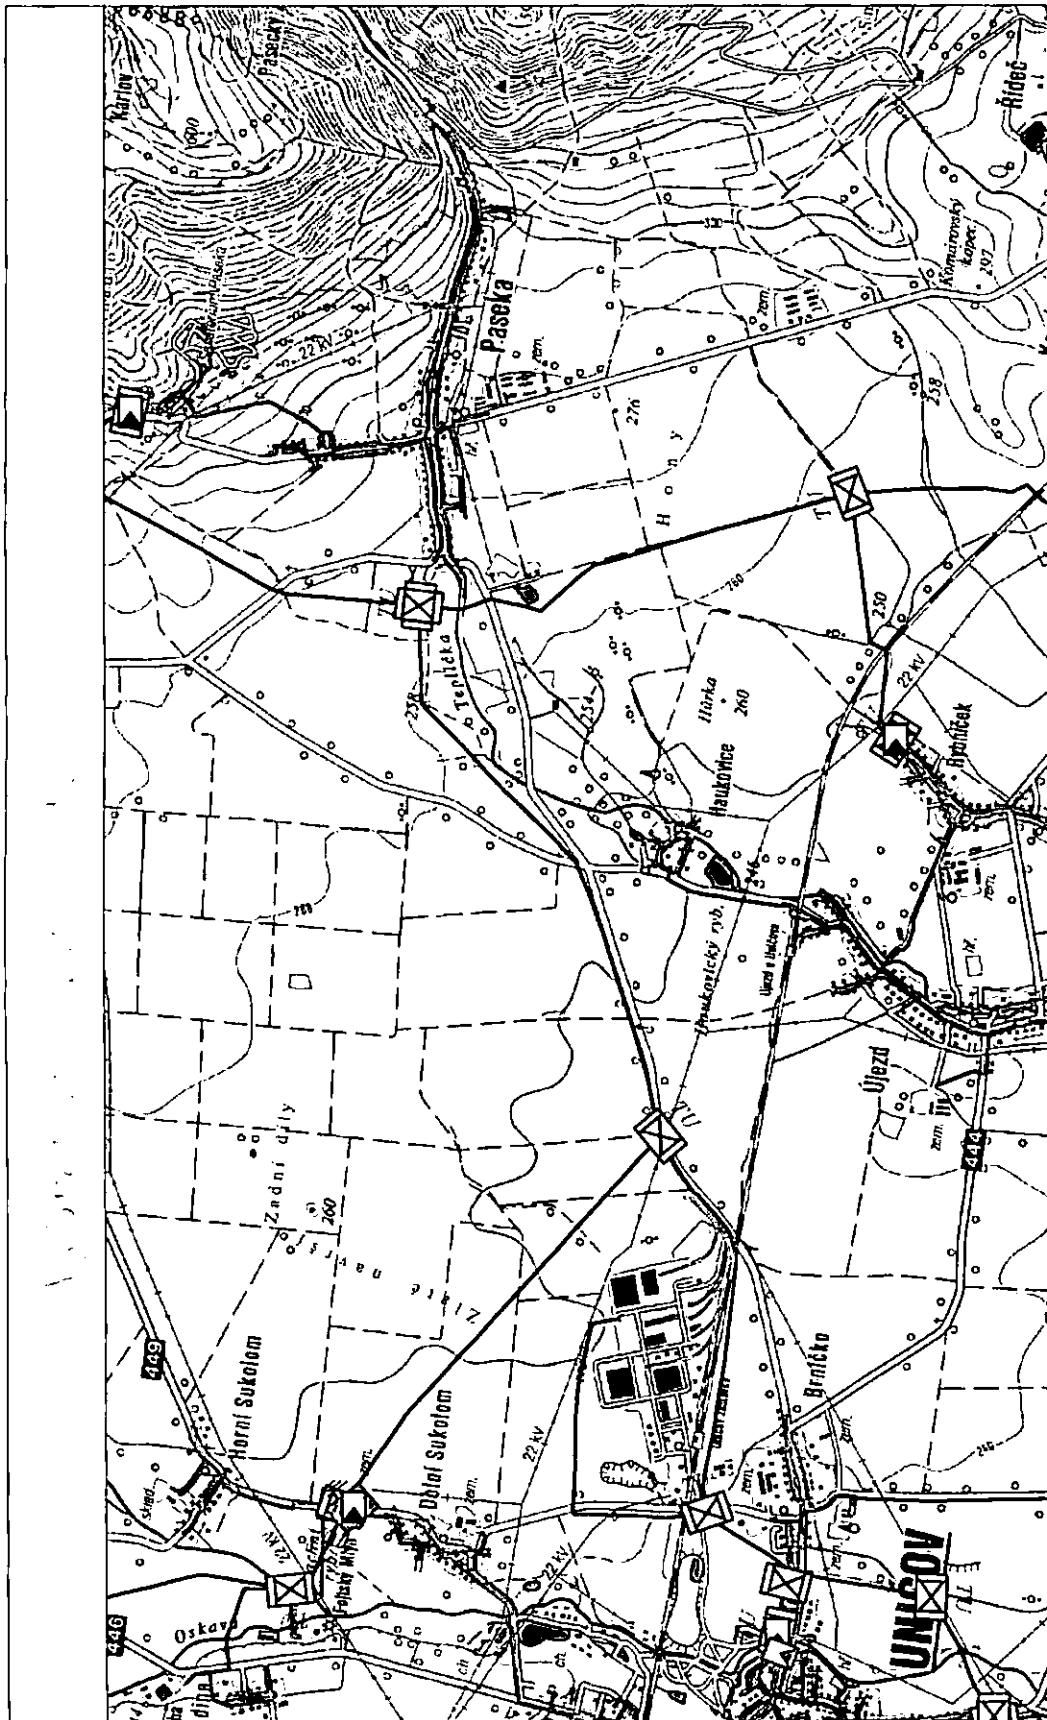

Měřítko: 1:35000

str. 1 / 1


Vytvořil: mjurmano

Datum: 15.02.2018

Popis:

Legenda:

linie plynovodu	
NTL	—
STL	—
VTL	—
VVTL	—
nefunkční	—
výstavba	—
regulační stanice	□
ochranné zařízení	■
kabel	—
elektrospojka	—
kabel protikoroziční ochrany	—
anodové uzemnění	—
stanice katodové ochrany	■

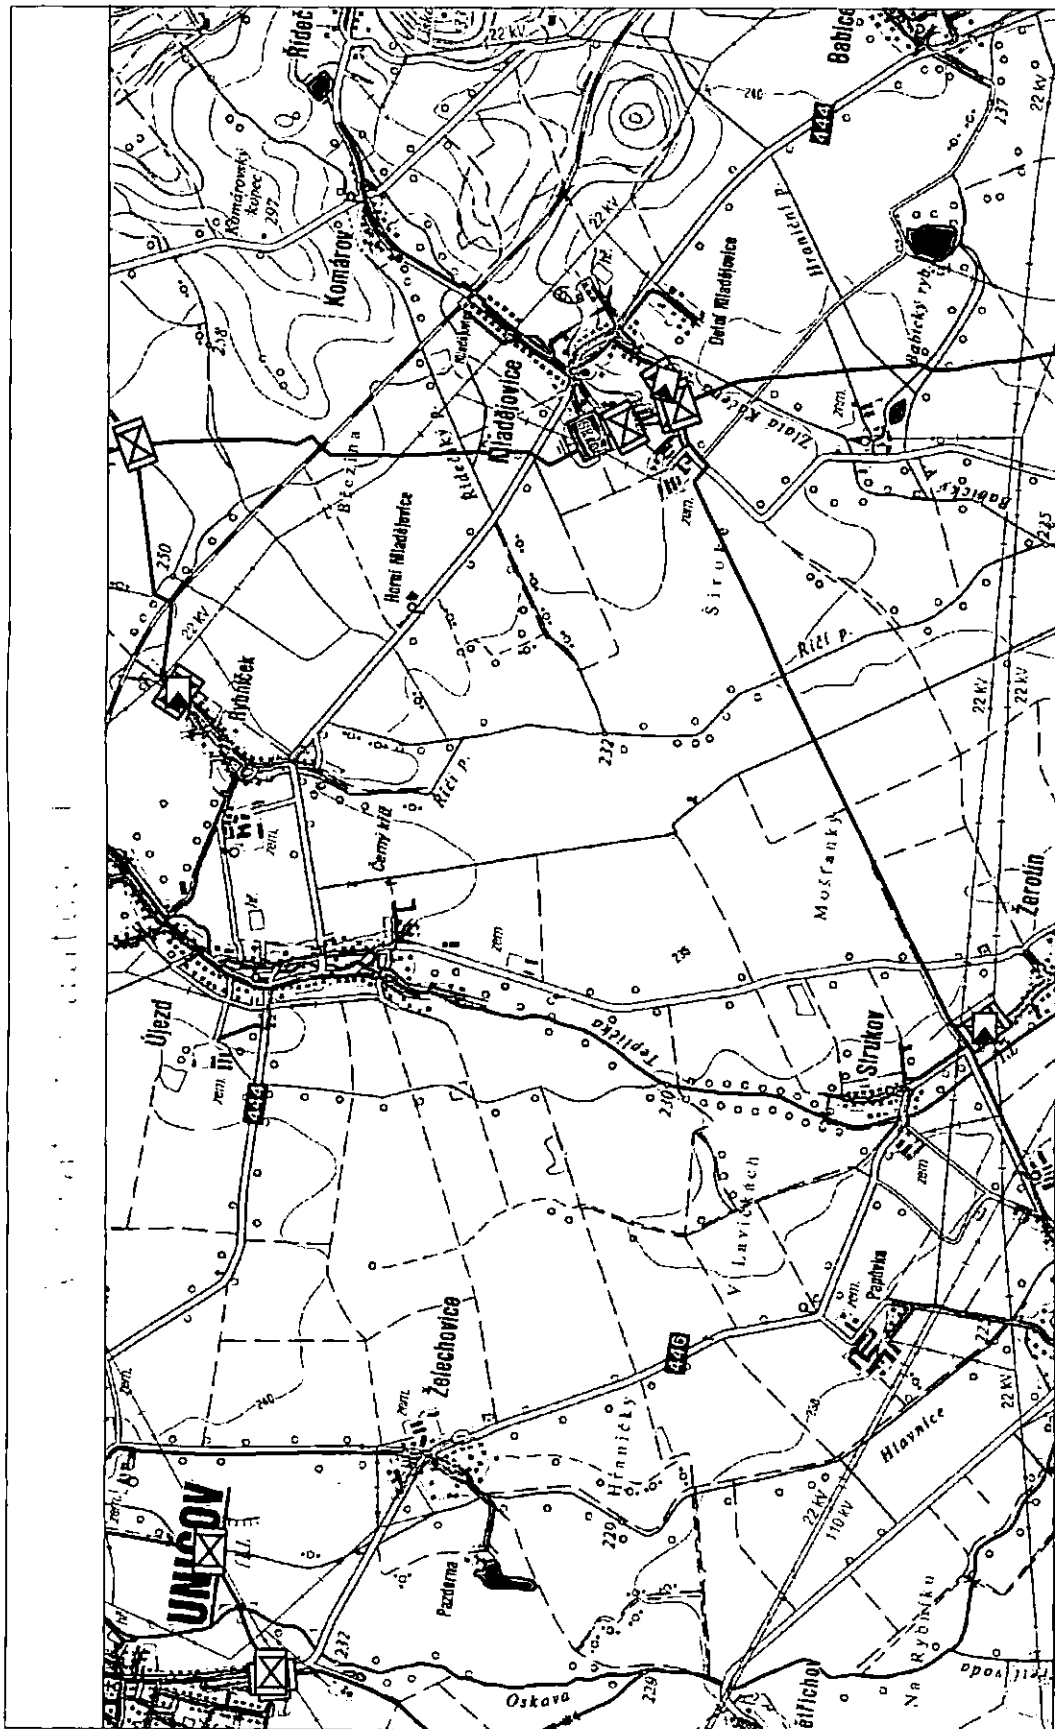

Měřítko: 1:35000

Popis:

str. 1 / 1

Vytvořil: mjurmano

Datum: 15.02.2016

Horní Sukolom

